


### Podélný profil odlehčovacím průlehem - ramenem 1:1000/100


KATASTRÁLNÍ ÚZEMÍ:  
DRUH POVRCHU ÚZEMÍ-STAV  
DRUH POVRCHU ÚZEMÍ-NÁVRH  
MANAGEMENT ÚZEMÍ-NÁVRH

K.Ú. HODOLANY				K.Ú. NOVÉ SADY U OLOMOUCE			
KORYTO	ORNÁ PŮDA	STÁVAJÍCÍ VODNÍ PLOCHA	ŽEL. TRÁŤ				
KORYTO	ORNÁ PŮDA	STÁVAJÍCÍ VODNÍ PLOCHA	INUNDAČNÍ MOST				
x	PRŮLEH PRO PŘEVÁDĚNÍ ZVÝŠENÝCH PRŮTOKŮ	SPORTOVNÍ RYBAŘENÍ, BĚŽNÁ ÚDRŽBA POROSTŮ	ŽEL. TRÁŤ	PRŮLEH PRO PŘEVÁDĚNÍ ZVÝŠENÝCH PRŮTOKŮ			

— SPRÁVA VODNÍHO TOKU - EKOLOGICKY ŠETRným ZPŮSOBEM

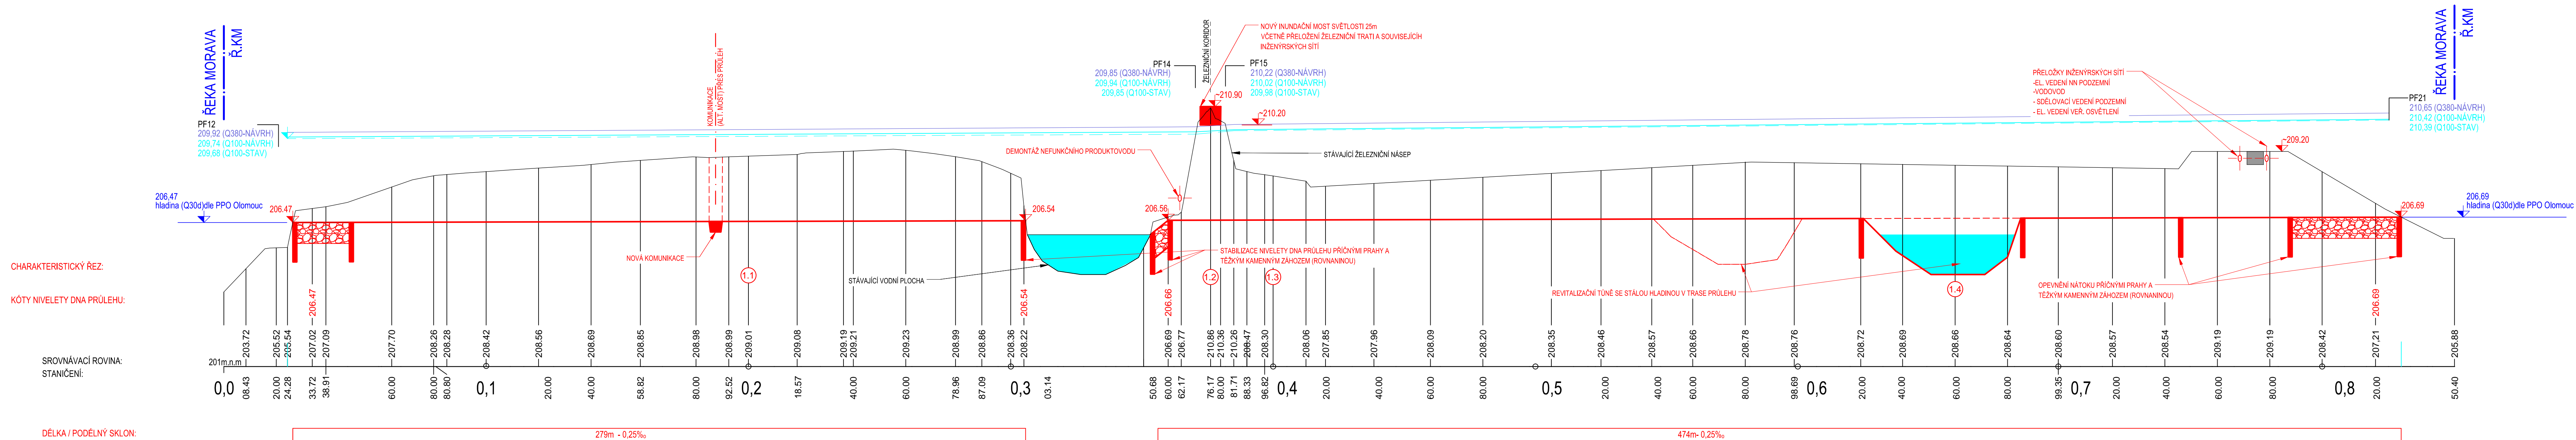

Výškový systém Balt p.v.		Souřadný systém S-JTS	
6			
5			
4			
3			
2			
1			
REVIZE	POPIS	DATUM	SCHVÁLIL

<b>Sweco Hydroprojekt a.s.</b> Ústředí Praha Táborská 31, 140 16 Praha 4; praha@sweco.cz; www.sweco.cz				 Sustainable engineering and design	
<b>WASTECH a.s.</b> Ostružinová 36/3175, 106 00 Praha 10					
VYPRACOVAL	Ing. Lubas	HIP	Ing. Lubas	T. KONTROLA	Ing. Pavel
PROJEKTANT	Ing. Lubas	ŘEDITEL DIVIZE	Ing. Moravec	DATUM	08/2013
OBJEDNATEL	Povodí Moravy, s.p.			OKRES	Olomouc
AKCE:				ČÍSLO ZAKÁZKY	111222 3 07 / 0900
<p style="text-align: center;">Morava, ř.km 226,400 - 231,800</p> <p style="text-align: center;">- přírodě blízká protipovodňová opatření</p> <p style="text-align: center;">Studie proveditelnosti</p>				STUPEŇ	FS
				FORMÁT	B A4
				MEŘÍTKO	1:1000/100
				ARCHIVNÍ ČÍSLO	007253/13/1
					-
ČÁST STAVBY	2 část - návrh základních územně-technických parametrů stavby a jejích provedení 3. část - návrh výsledných územně-technických parametrů stavby a zadání pro DÚR			SO/PS	SO 02.1
PŘÍLOHA:				ČÍSLO PŘÍLOHY	B.6.2.1.1
SO 02.1 OBTOKOVÉ RAMENO MORAVY - PODÉLNÝ PROFIL					

Tato dokumentace včetně všech příloh (s výjimkou dat poskytnutých objednatelům) je duševním vlastnictvím akciové společnosti Sweco Hydroprojekt. Objednatel této dokumentace je oprávněn ji využít k účelům vyplývajícím z uzavřené smlouvy bez jakéhokoli omezení. Jiné osoby (jak fyzické, tak právnické) nejsou bez předchozího výslovného souhlasu objednatele oprávněny tuto dokumentaci ani její části jakkoli využívat, kopírovat (ani jiným způsobem rozmnožovat) nebo zřizovat dalšími osobám.

Poznámka: Podpisů zpracovatelů jsou připojeny pouze k většince číslo 01 nebo originálů příloh (matric).