


KATASTRÁLNÍ ÚZEMÍ :

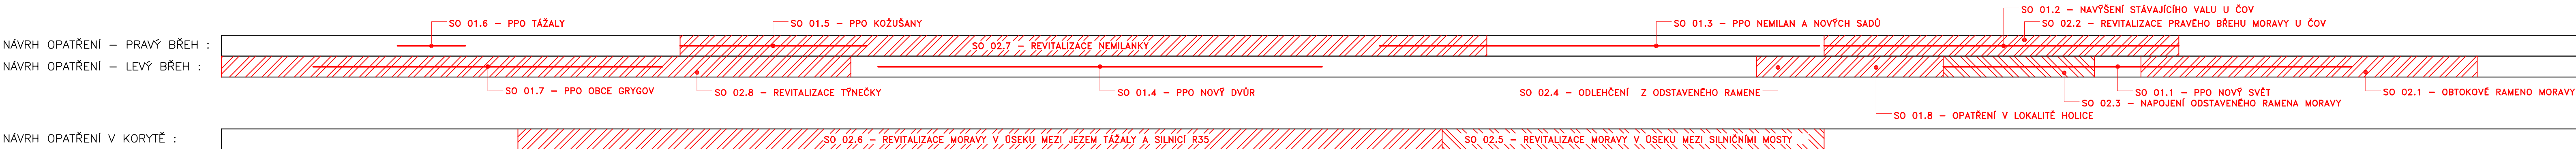


PODÉLNÝ PROFIL
1:10 000/100

ZÚ
226,3

KÚ
231,72


Q380 (stávající)
Q380 (návrh-var.A)
Q100 (stávající)
Q100 (návrh-var.A)
Q100 (návrh-var.B)
Q20 (stávající)
Q20 (návrh-var.A)
Q5 (stávající)
Q5 (návrh-var.A)

PRÁVÝ BŘEH
LEVÝ BŘEH
NEJHLUBŠÍ DNO
PŘÍČNÉ ŘEZY
SROVNÁVACÍ ROVINA
STANIČNÍ (km)

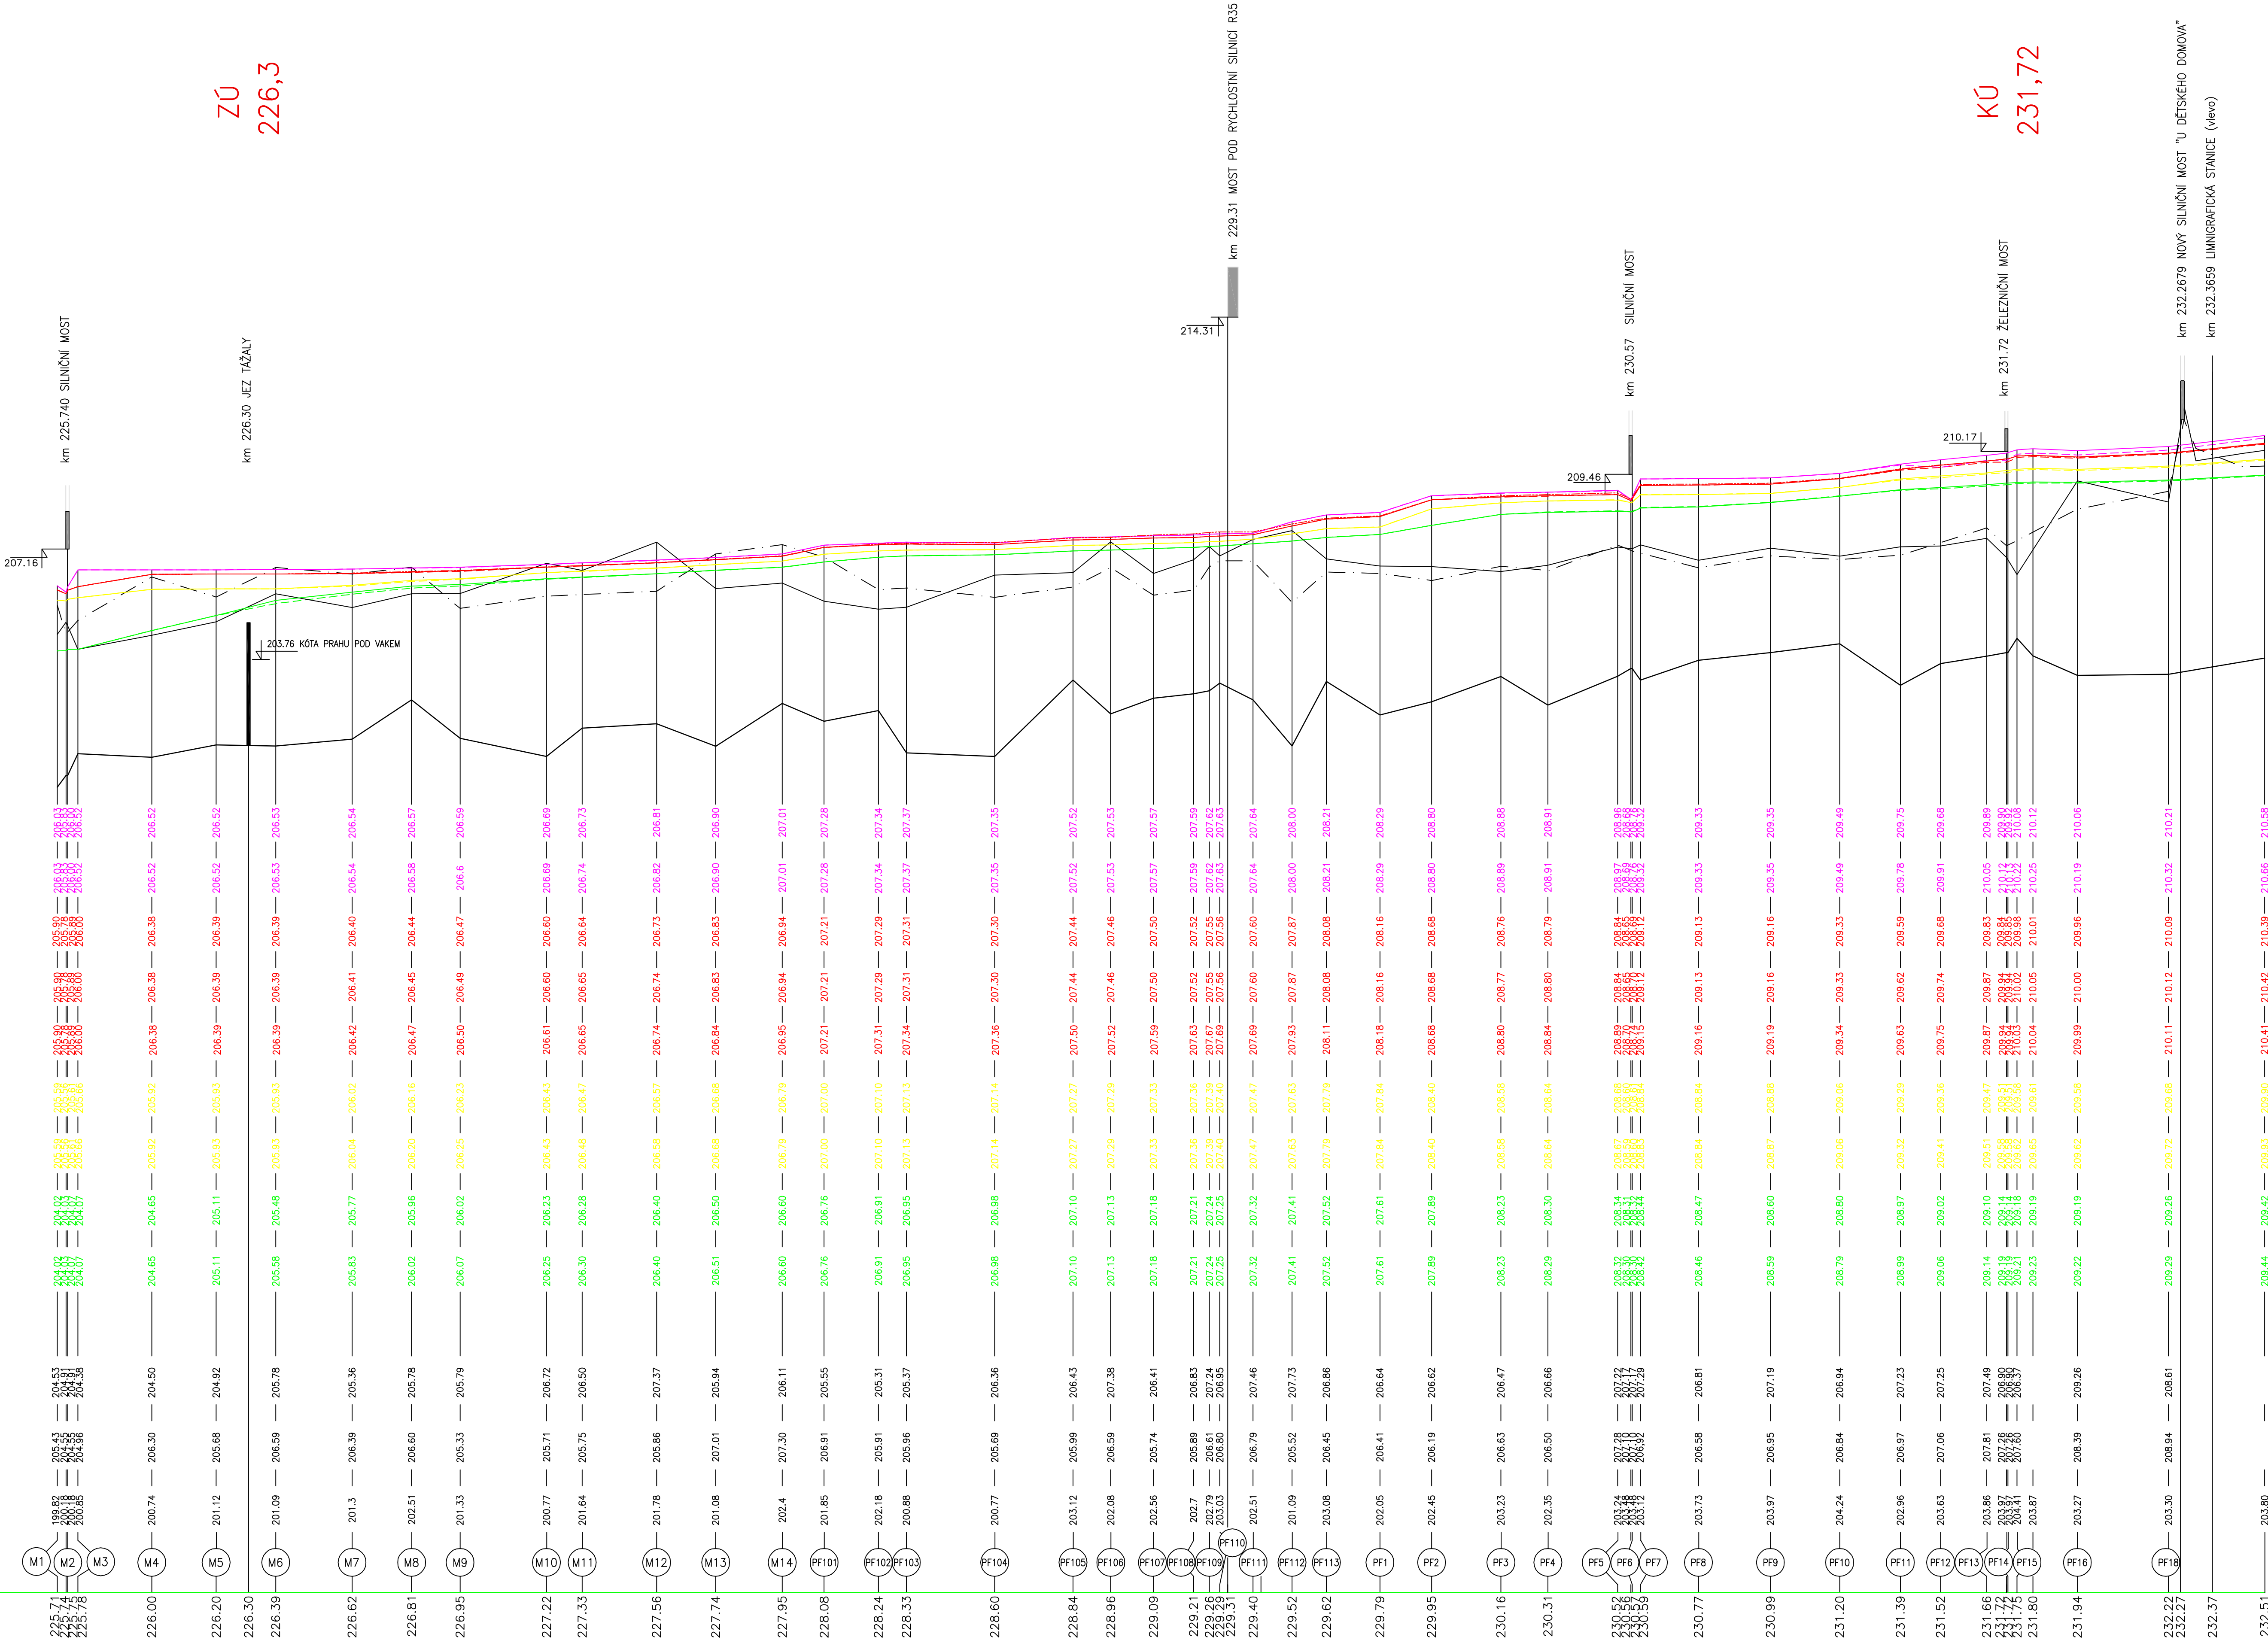

LEGENDA :
Hladina Q380 stávající
Hladina Q380 návrh-var.A
Hladina Q100 stávající
Hladina Q100 návrh-var.A
Hladina Q100 návrh-var.B
Hladina Q20 stávající
Hladina Q20 návrh-var.A
Hladina Q5 stávající
Hladina Q5 návrh-var.A

Výškový systém Bati p.v.		Souřadný systém S-UTSK	
6			
5			
4			
3			
2			
1			
REVIZE	POPIS	DATUM	SCHVÁLIL

Sweco Hydroprojekt a.s. Ústředí Praha Táborská 31, 140 16 Praha 4; praha@sweco.cz; www.sweco.cz				SWECO Sustainable engineering and design	
WASTECH a.s. Ostružínová 36/3175, 106 00 Praha 10					
VYPRACOVAL	Ing. Chloupková	HIP	Ing. Lubes	T. KONTROLA	Ing. Pavel
PROJEKTANT	Ing. Lubes	REDTEL DIVIZE	Ing. Moravec	DATUM	08/2013
OBJEDNATEL	Povodí Moravy, s.p.			OKRES	Olomouc
AKCE:	Morava, ř.km 226,400 - 231,800 - přírodě blízká protipovodňová opatření			ČÍSLO ZAKÁZKY	111222 3 07 / 0900 12/908
				STUPEŇ	FS
				FORMÁT	10 A4
				MĚŘÍTKO	1:10 000/100
				ARCHIVNÍ ČÍSLO	006708/13/1 -
Studie proveditelnosti				SOPS	
ČÁST STAVBY	Část - návrh základních technicko-technologických parametrů stavby a předprůzkumy části - návrh, vyhodnocení technicko-technologických parametrů stavby a základní průzkum				
PŘÍLOHA:	Celkový podélný profil				ČÍSLO PŘÍLOHY
					B.2
					a
					1

Tato dokumentace včetně všech příloh (s výjimkou dat poskytnutých objednatelem) je duševním vlastnictvím akciové společnosti Sweco Hydroprojekt a.s. Objevitel této dokumentace je povinen ji využít k účelům vyplývajícím z uzavřené smlouvy bez jakýchkoli omezení. Jiné osoby (jak fyzické, tak právnické) nejsou bez předchozího výslovného souhlasu objednatele oprávněny tuto dokumentaci ani její část jakkoli vyřizovat, kopírovat (ani jiným způsobem rozmnožovat) nebo zřizovat dalšími osobám.
Poznámka: Podpis zpracovatele jsou připsány pouze k výskru číslo 01 nebo originálu přílohy (matrik).