## PF 1




## PF 2




## PF 3

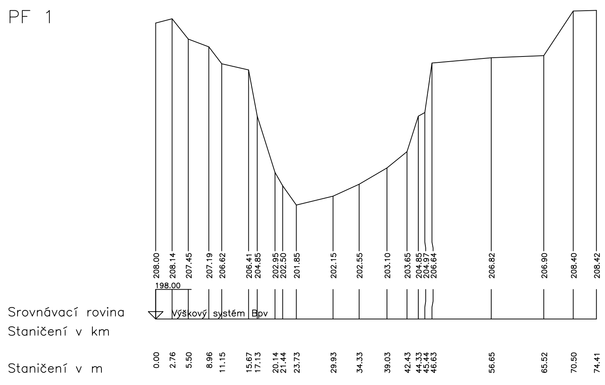


## PF 4

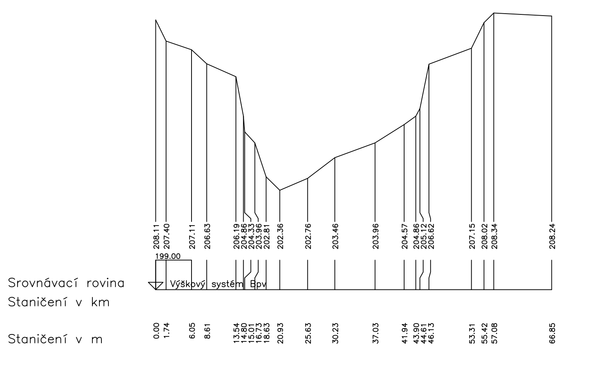


## PF 5

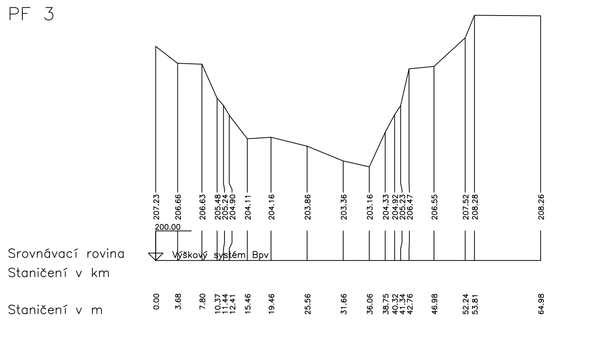


## PF 6

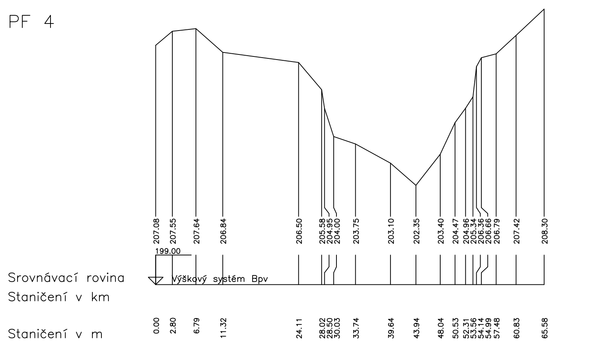


## PF 7

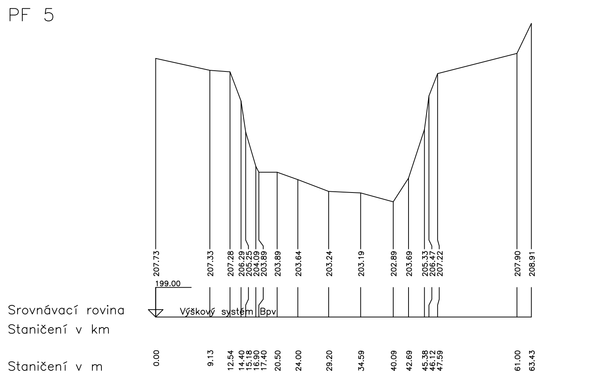


## PF 8

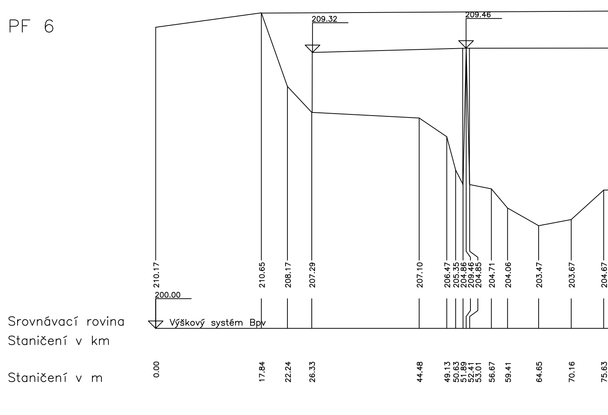


## PF 9

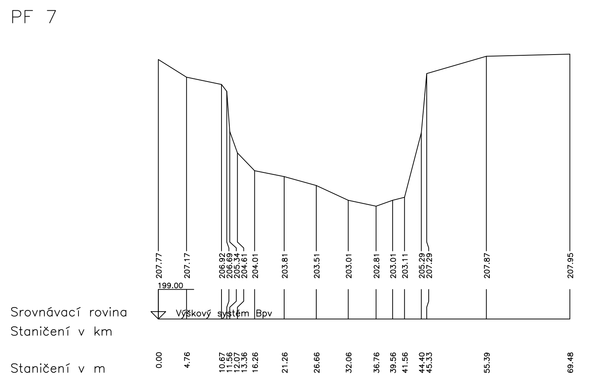


## PF 10

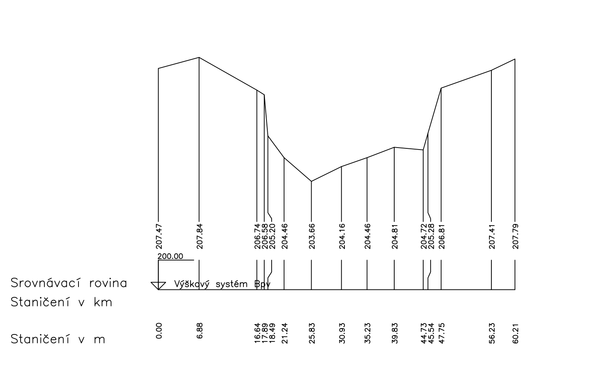


## PF 11

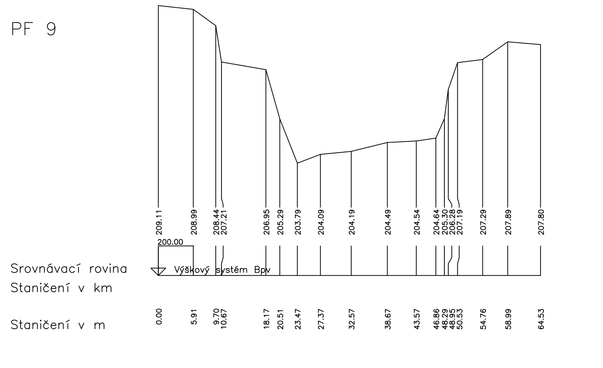


## PF 12

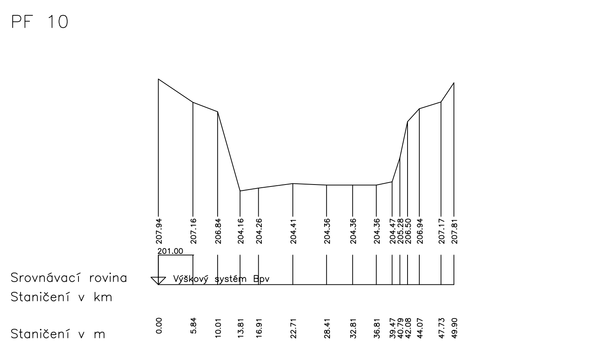


## PF 13

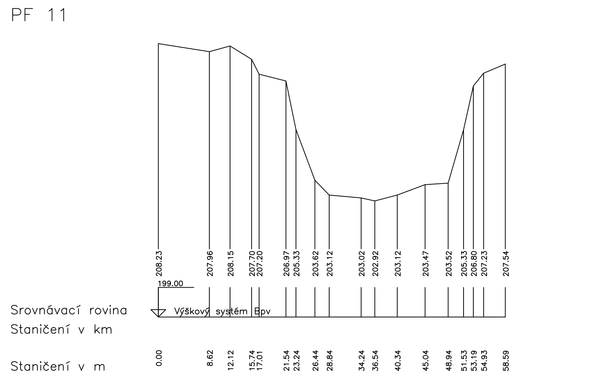


## PF 14

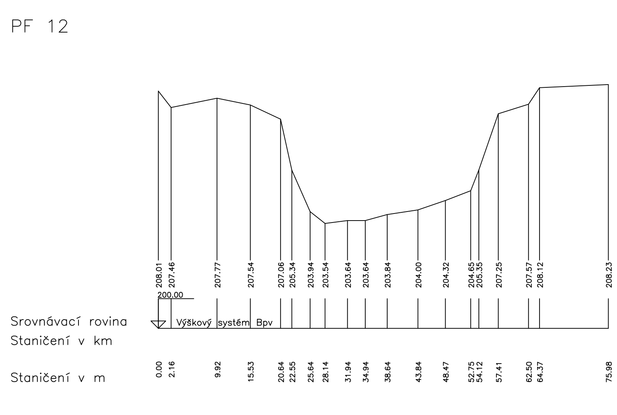


## PF 15

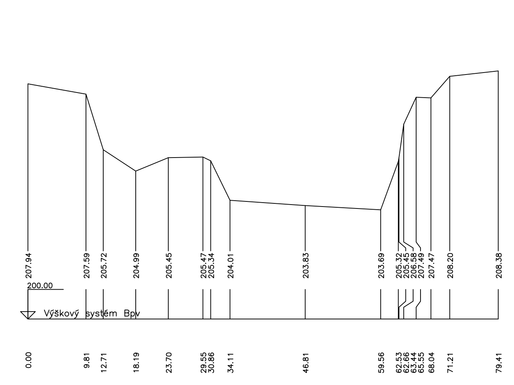


| zaměřil | Vypracoval | Kreslil | Kontroloval | Zodpovědný geodet | POVODÍ MORAVY a.s.<br>BRNO, Dřevařská 11 | |
|---|---|---|---|---|---|---|
| Útvar geodézie | Útvar geodézie | KRATOCHVÍL | Ing. FUCHSOVÁ | Ing. FUCHSOVÁ | | |
| Okres: OLOMOUC | | Obec: OLOMOUC | | K.Ú. OLOMOUC | Formát | |
| | | | | | Datum měření | III. 1995 |
| NÁZEV AKCE<br>STUDIE MORAVY | | | | | Stupeň | |
| | | | | | Polohový systém : | S JTSK |
| | | | | | Výškový systém | B pv |
| | | | | | Č. zakázky | Č.přílohy |
| Příloha<br>PŘÍČNÉ PROFILY 101 - 106 | | | | | MĚŘÍTKO<br>500/100 | |

POZNÁMKA: Zaměření příčných profilů bylo provedeno v roce 1995 podnikem Povodí Moravy, s.p. a poskytnuto Magistr. města Olomouce (umístění př. profilů je vyznačeno v příloze B.2 této dokumentace)

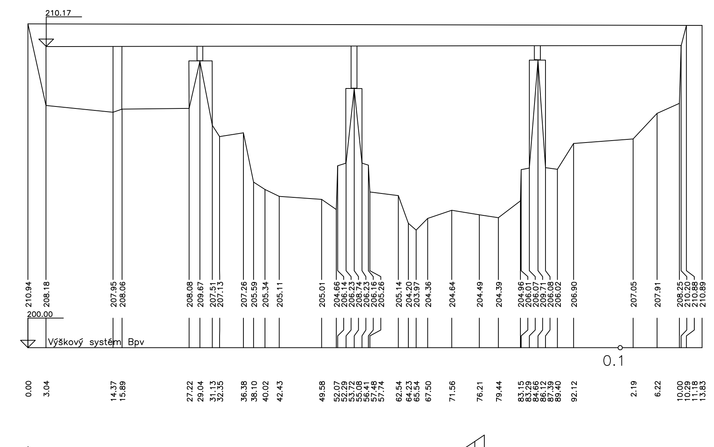Výškový systém Balt p.v. Souřadný systém S-JTSK

| REVIZE | POPIS | DATUM | SCHVÁLIL |
|---|---|---|---|
| 6 | | | |
| 5 | | | |
| 4 | | | |
| 3 | | | |
| 2 | | | |
| 1 | | | |

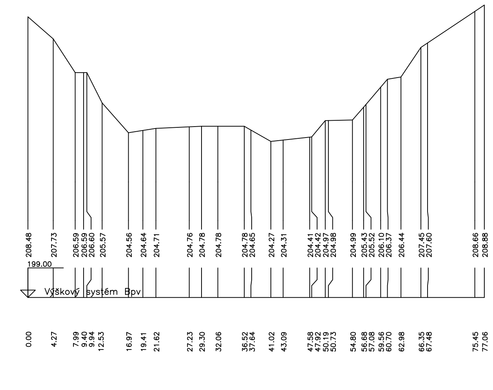
**Sweco Hydroprojekt a.s.** Ústředí Praha
Táborská 31, 140 16 Praha 4; praha@sweco.cz; www.sweco.cz

SWECO Sustainable engineering and design

VYPRACOVAL:
WASTECH a.s.
Ostružinová 36/3175, 106 00 Praha 10


| | | | | | |
|---|---|---|---|---|---|
| VYPRACOVAL | Ing. Sychra | HIP | Ing. Lubas | T. KONTROLA | Ing. Pavel |
| PROJEKTANT | Ing. Lubas | ŘEDITEL DIVIZE | Ing. Moravec | DATUM | 12/2012 |
| OBJEDNATEL | Povodí Moravy, s.p. | | | OKRES | Olomouc |
| AKCE: Morava<br>ř.km 226,400 a 231,800<br>- přírodě blízká protipovodňová opatření | | | | ČÍSLO ZAKÁZKY | 111222 1 07 / 0900<br>12/908 |
| | | | | STUPEŇ | FS |
| | | | | FORMÁT | 15 A4 |
| | | | | MĚŘÍTKO | 1:500/100 |
| | | | | ARCHIVNÍ ČÍSLO | 012864/12/1<br>- |
| ČÁST STAVBY | 1. část - shromáždění a zapracování podkladů | | | SO/PS | |
| PŘÍLOHA: Příčné profily 1 - 15 | | | | ČÍSLO PŘÍLOHY | F.3.3 a 1 |


Tato dokumentace včetně všech příloh (s výjimkou dat poskytnutých objednatelem) je duševním vlastnictvím akciové společnosti Sweco Hydroprojekt a.s. Objednatel této dokumentace je oprávněn ji využít k účelům vyplývajícím z uzavřené smlouvy bez jakéhokoliv omezení. Jiné osoby (jak fyzické, tak právnické) nejsou bez předchozího výslovného souhlasu objednatele oprávněny tuto dokumentaci ani její část jakkoli využívat, kopírovat (ani jiným způsobem rozmnožovat) nebo zpřístupnit dalším osobám.
Poznámka: Podpisy zpracovatelů jsou připojeny pouze k výtisku číslo 01 nebo originálu přílohy (matrice).