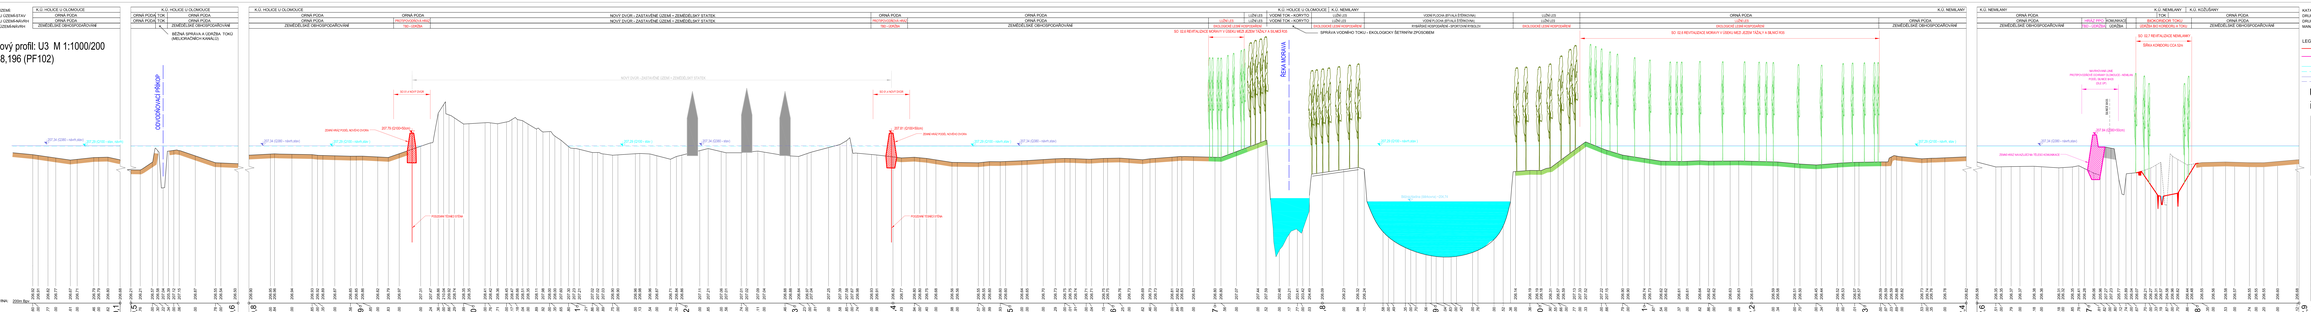
KATASTRÁLNÍ ÚZEMÍ
DRUH POVRCHU ÚZEMÍ STAV
DRUH POVRCHU ÚZEMÍ NÁVRH
MANIPULAČNÍ ÚZEMÍ NÁVRHU
K.Ú. HOLICE U OLOMOUCE
ORNÁ PŮDA
ZEMĚDĚLSKÉ OBHOSPODAŘOVÁNÍ
BEŽNÁ SPRÁVA A ÚDRŽBA TOKU (MELIORAČNÍCH KANÁLŮ)
ODVODŇOVACÍ PŘÍKOP
NOVÝ DVŮR - ZASTAVĚNÉ ÚZEMÍ - ZEMĚDĚLSKÝ STATEK
SO 01 A NOVÝ DVŮR
ZEMĚDĚLSKÉ OBJEKTY
POSUNNÁ TOMÁ STRA
POSUNNÁ TOMÁ STRA
K.Ú. NEMILANY
ÚZEM (01)
VODNÍ TOK - KOPITO
VODNÍ PLOCHA (BYVALÁ ŠTĚRKOVNA)
VODNÍ PLOCHA - OPOTOCHY PŘÍROD.
SPRÁVA VODNÍHO TOKU - EKOLOGICKY ŠETRNÝM ZPŮSOBEM
PŘÍRODNÍ KORYTO
SO 02 REVITALIZACE MORAVY V OBNOVĚ MEZ JEŽNÍ TŘÁŽ V 8.9KŘ
SO 02 REVITALIZACE MORAVY V OBNOVĚ MEZ JEŽNÍ TŘÁŽ V 8.9KŘ PŘED
BŘEH KORENNÍ ČÁSTI
K.Ú. KOŽUŠANY
TOK 1
ORNÁ PŮDA
ZEMĚDĚLSKÉ OBHOSPODAŘOVÁNÍ
LEGENDA:
NÁVRHOVÝ STAV - NÁVRH KLE STUDIE PROVEDITELNOSTI
NÁVRHOVÝ STAV - VARIANTNÍ ŘEŠENÍ KLE DPS (AE VÝPOČTOVÉ ČÁSTI VAR.A)
HLADINA PŘEPRAVY Q100 - STAV
HLADINA PŘEPRAVY Q100 - NÁVRH (STUDIE PROVEDITELNOSTI AE VÝPOČTOVÉ ČÁSTI VAR.A)
HLADINA PŘEPRAVY Q100 - NÁVRH (DPS)
HLADINA PŘEPRAVY Q100 - STAV (STUDIE PROVEDITELNOSTI AE VÝPOČTOVÉ ČÁSTI VAR.A)
HLADINA PŘEPRAVY Q100 - STAV (DPS)
Údolnicový profil: U3 M 1:1000/200
ř.km 228,196 (PF102)
Číslo výkresu Staré p.v.
Soustava systém S-JTSK
REVIZE
POPIS
DATUM
SCHVÁLA
Sweco Hydroprojekt a.s., Ústřední Praha
Táborská 31, 140 16 Praha 4, praha@sweco.cz, www.sweco.cz
SWECO
Sustainable engineering and design
MASTECO a.s.
Olbrachtova 3637/75, 130 00 Praha 13
VYPRACOVAL
Ing. Lukas
CAD
Ing. Lukas
K VERIFIKACI
Ing. Pavel
PROJEKTANT
Ing. Lukas
PROFIL GRADE
Ing. Mlaskova
DATUM
08/2013
ZAZNAMENÁ
Pavel Mlaska, a.s.
MAKS
Zlamaca
Moravа, ř.km 226,400 - 231,800
- přírodě blízká protipovodňová opatření
MĚŘÍTKO
1:1000/200
CÍLOVÝ STAV
CÍLOVÝ STAV
ARCHIVNÍ ČÁSTI
SUPS
Studie proveditelnosti
ÚDOLNICOVÝ PROFIL U3 (PF102)
CÍLOVÝ PŘÍLOHY
B.5.3
Tento výkres nesmí být kopírován bez souhlasu firmy MASTECO a.s.
