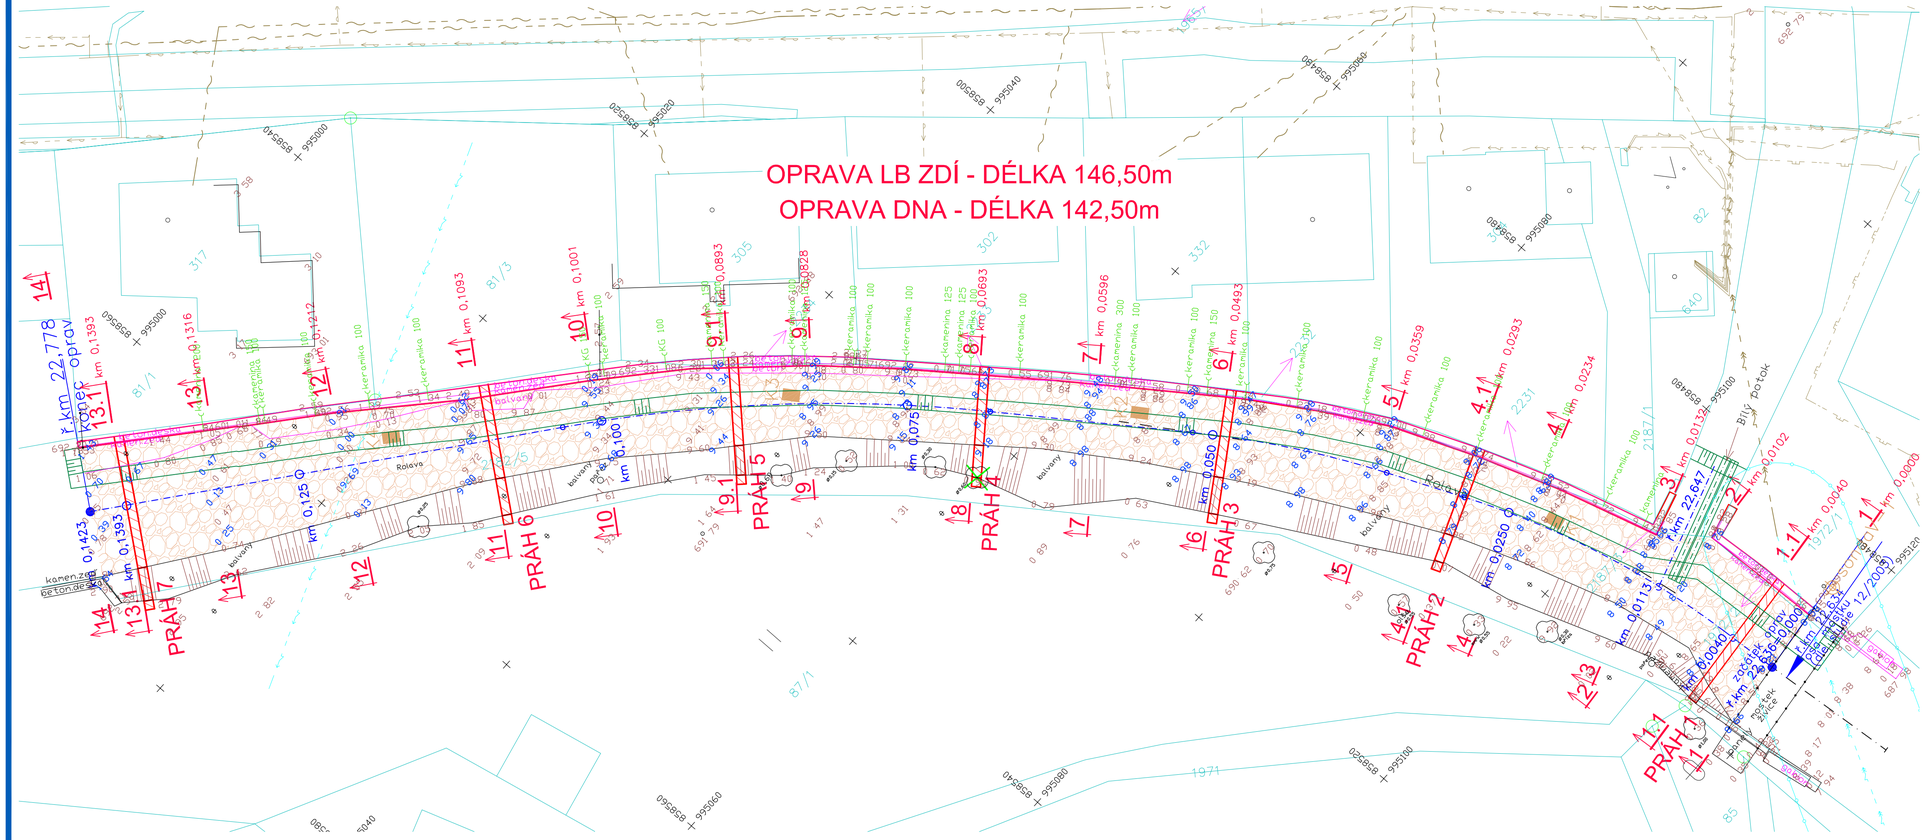
OPRAVA LB ZDÍ - DÉLKA 146,50m
OPRAVA DNA - DÉLKA 142,50m
Rolava
Bílý potok
PRÁH 1
PRÁH 2
PRÁH 3
PRÁH 4
PRÁH 5
PRÁH 6
PRÁH 7
km 0,0000
km 0,0102
km 0,0234
km 0,0293
km 0,0359
km 0,0493
km 0,0596
km 0,0693
km 0,0828
km 0,1001
km 0,1093
km 0,1212
km 0,1316
km 0,1393
km 0,1423
km 0,0040
km 0,0132
km 0,0113
km 0,0250
km 0,0050
km 0,0075
km 0,0100
km 0,0125
km 0,0491
km 0,0000
km 0,0000
km 22,778
km 22,647
km 22,656
km 22,656
km 22,656