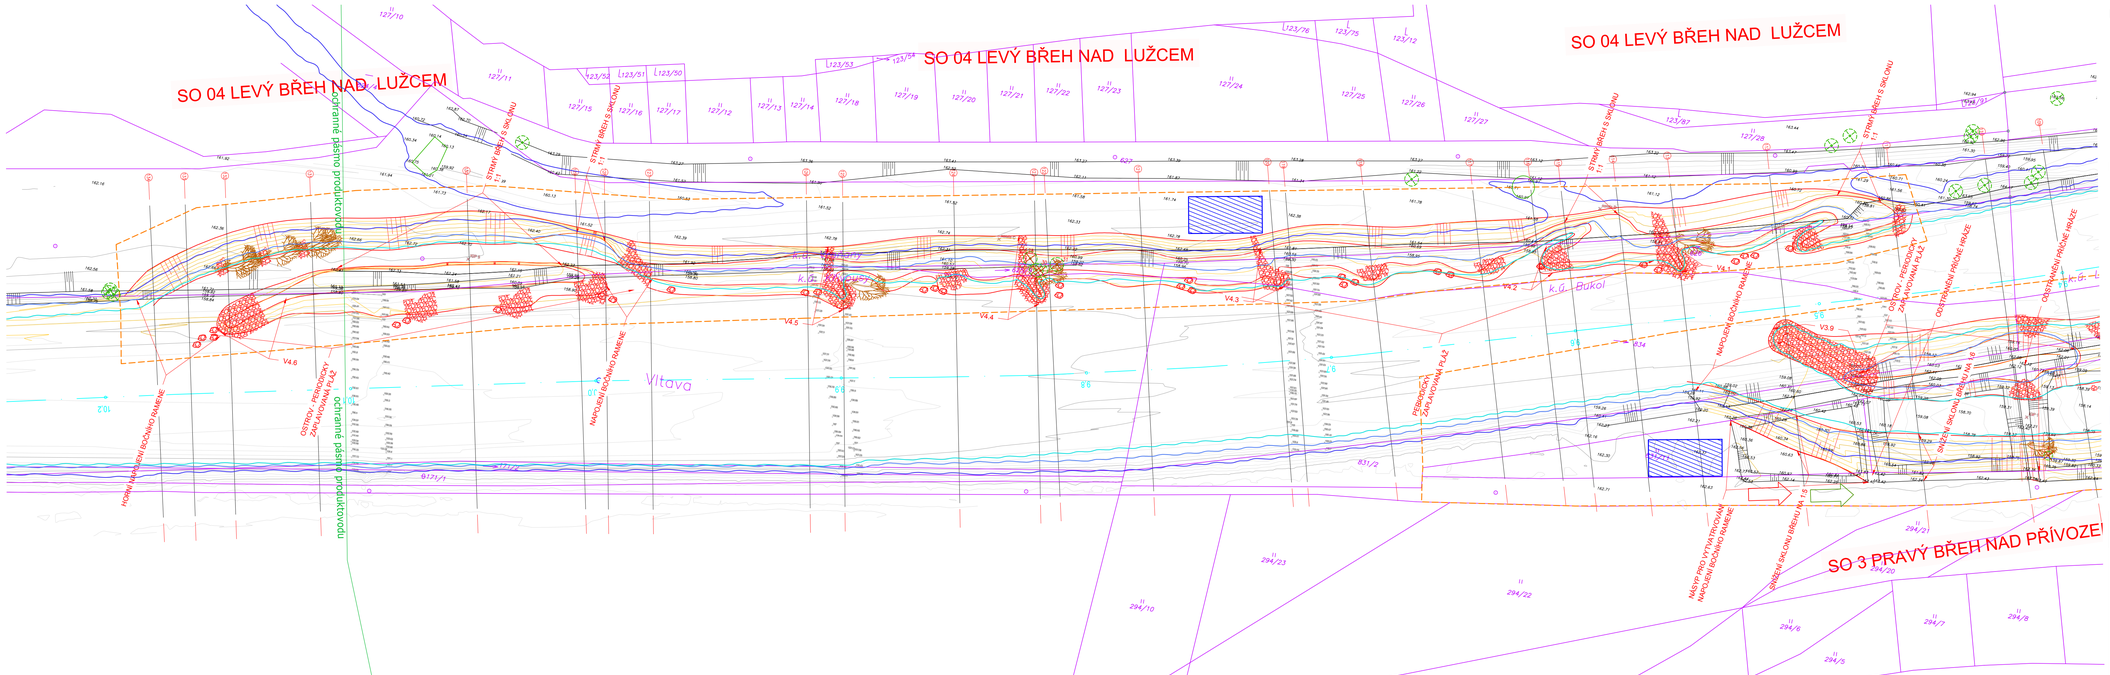
SO 04 LEVÝ BŘEH NAD LUŽCEM
SO 04 LEVÝ BŘEH NAD LUŽCEM
SO 04 LEVÝ BŘEH NAD LUŽCEM
SO 3 PRAVÝ BŘEH NAD PŘÍVOZEM
ochranné pásmo produktovodu
ochranné pásmo produktovodu
Vltava
k.ú. Bukol
ODSTRANĚNÍ PŘÍČNÉ HRÁZE
ODSTRANĚNÍ PŘÍČNÉ HRÁZE
STRMÝ BŘEH S SKLONU 1:1
STRMÝ BŘEH S SKLONU 1:1
STRMÝ BŘEH S SKLONU 1:1
STRMÝ BŘEH S SKLONU 1:1
V4.1
V4.2
V4.3
V4.4
V4.5
V4.6
V3.9
