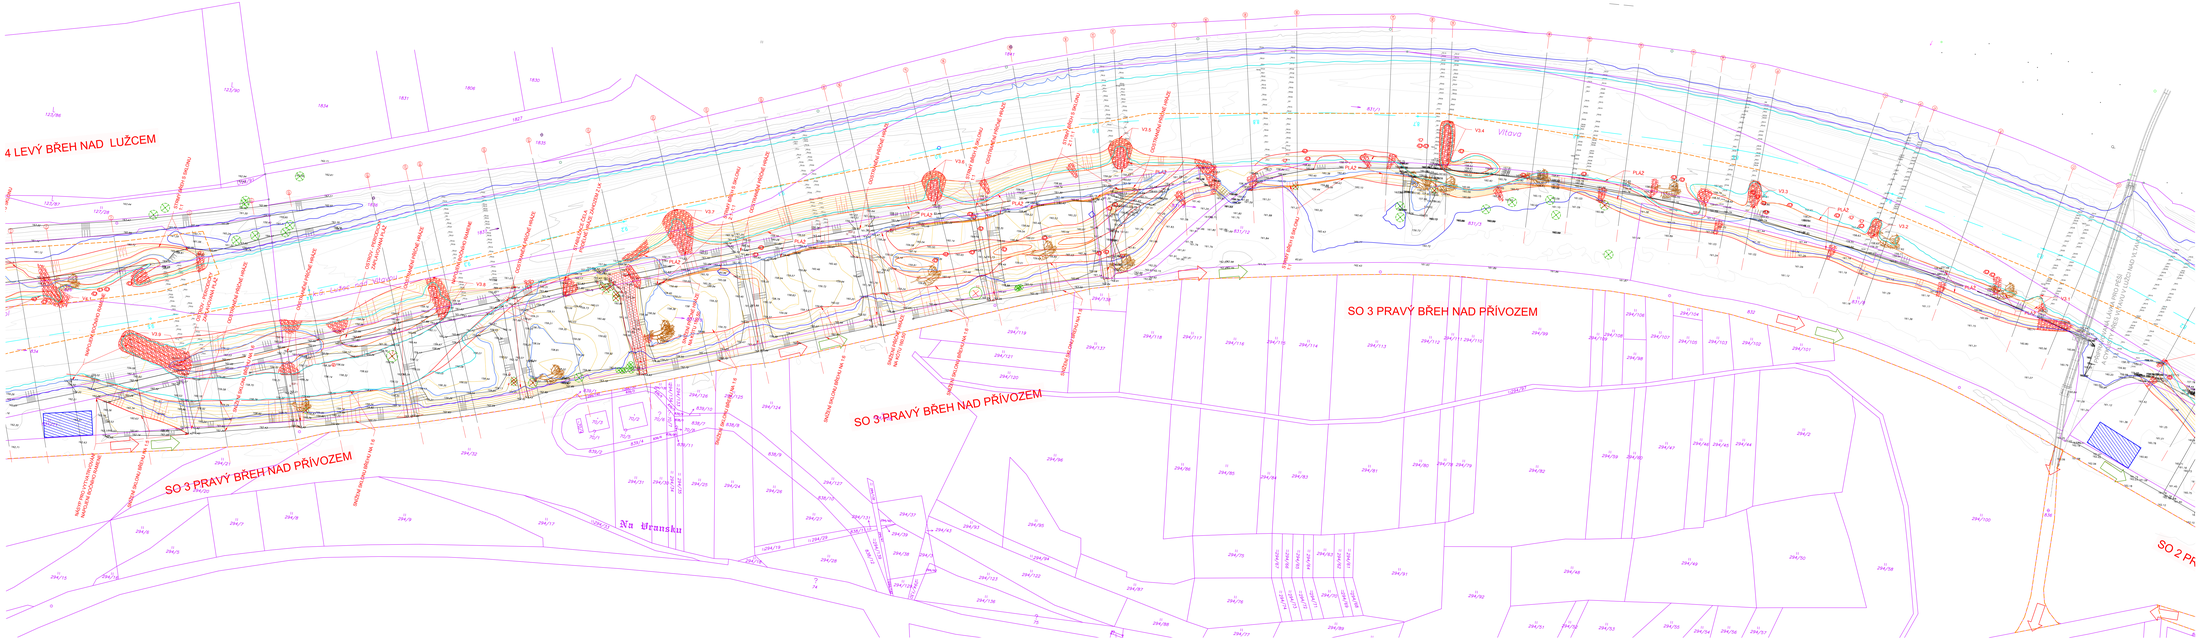

LEGENDA STÁVAJÍCÍHO STAVU

POZNÁMKA - ZÁMĚRY PODZEMNÍCH SÍTÍ JSOU POUZE ORIENTAČNÍ

- ČÍSLA A HRANICE PARCEL DLE KATASTRU NEMOVITOSTÍ
- POZEMEK DOTČENÝ TRVALÝM ZÁBOREM
- STÁVAJÍCÍ TERÉNNÍ HRANY A VÝŠKOPIS
- STÁVAJÍCÍ VÝŠKOPIS (ZAMĚŘENÍ 08/2016)
- STÁVAJÍCÍ VÝŠKOPIS (ZAMĚŘENÍ 07/2017)
- STÁVAJÍCÍ VÝŠKOPIS (ODSTRANĚNÍ NÁNOSŮ 11/2016)
- STÁVAJÍCÍ TERÉN - VRSTEVNICE HLAVNÍ (PO 2,5 m) a VEDLEJŠÍ (PO 0,5 m)

LEGENDA NÁVRHOVÉHO STAVU

- NÁVRHOVÉ TERÉNNÍ HRANY
- NÁVRHOVÝ VÝŠKOPIS, - VRSTEVNICE HLAVNÍ (PO 2,5 m) A VEDLEJŠÍ (PO 0,5 m)
- STOPA PŘÍČNÉHO ŘEZU
- SKUPINY BALVANŮ A POHOZŮ
- KAMENNÉ ZÁHOZY
- STABILIZOVANÁ DŘEVĚNÍ HMOTA
- KAMENNÁ DLAŽBA NASUCHO
- KÁCENÍ DŘEVIN
- ODVOZNÍ TRASA ORNICE, PODORNIČÍ A OSTATNÍ ZEMINY
- ODVOZNÍ TRASA PÍSKŮ A ŠTĚRKOPÍSKŮ
- DOČASNÝ ZÁBOR (MANIPULAČNÍ PLOCHY, PŘÍSTUPY)
- ZAŘÍZENÍ STAVENIŠTĚ
- NÁVRHOVÁ HLADINA Q330d
- NÁVRHOVÁ HLADINA Q180d
- NÁVRHOVÁ HLADINA Q30d

KLAD LISTŮ

POZNÁMKA:			SOUŘADNÝ SYSTÉM: JTSK VÝŠKOVÝ SYSTÉM: BPV	
Kraj: STŘEDOČESKÝ	Okres: Praha-východ	Obec: Lužec nad Vltavou	Katastrální území: Lužec nad Vltavou	
Investor: POVODÍ VLTAVY, STÁTNÍ PODNIK				
REVITALIZACE VLTAVY VRAŇANY – HOŘÍN				
KOORDINAČNÍ SITUAČNÍ VÝKRES SO 03				

Autorský kolektiv: Ing. MIROSLAV JEŘÁBEK, Ing. MIROSLAV JEŘÁBEK, Ing. PAVEL MENHART, Ing. JAN CHLÁD

VRV a.s. – VODOHOSPODÁŘSKÉ ROZVOJ A PROJEKCE a.s., Nábřeží 4, 150 56 Praha 5

Soubor	C.3.X1.dwg
Formát	16xA4
Datum	08/2017
Stupeň	DSP
Zakázka	3248/002
Měřítko	1:1000
Č. výkresu	C.3.3