


Legenda

- 
- katastrální mapa


 osa přiváděče - otevřené koryto osa přiváděče - krytý profil

Stávající sítě:

- NTL - plynovod (orientačně)  
ve správě RWE Distribuční služby, s.r.o.
- NTL - plynovod (ověřen)  
ve správě RWE Distribuční služby, s.r.o.
- STL - plynovod (orientačně)  
ve správě RWE Distribuční služby, s.r.o.
- STL - plynovod (ověřen)  
ve správě RWE Distribuční služby, s.r.o.
- VTL - plynovod (orientačně)  
ve správě RWE Distribuční služby, s.r.o.
- VTL - plynovod (ověřen)  
ve správě RWE Distribuční služby, s.r.o.
- PKO kabek  
ve správě RWE Distribuční služby, s.r.o.
- přípojka NN  
ve správě RWE Distribuční služby, s.r.o.
- sekundární topný kanál  
ve správě Actherm, spol. s r.o.

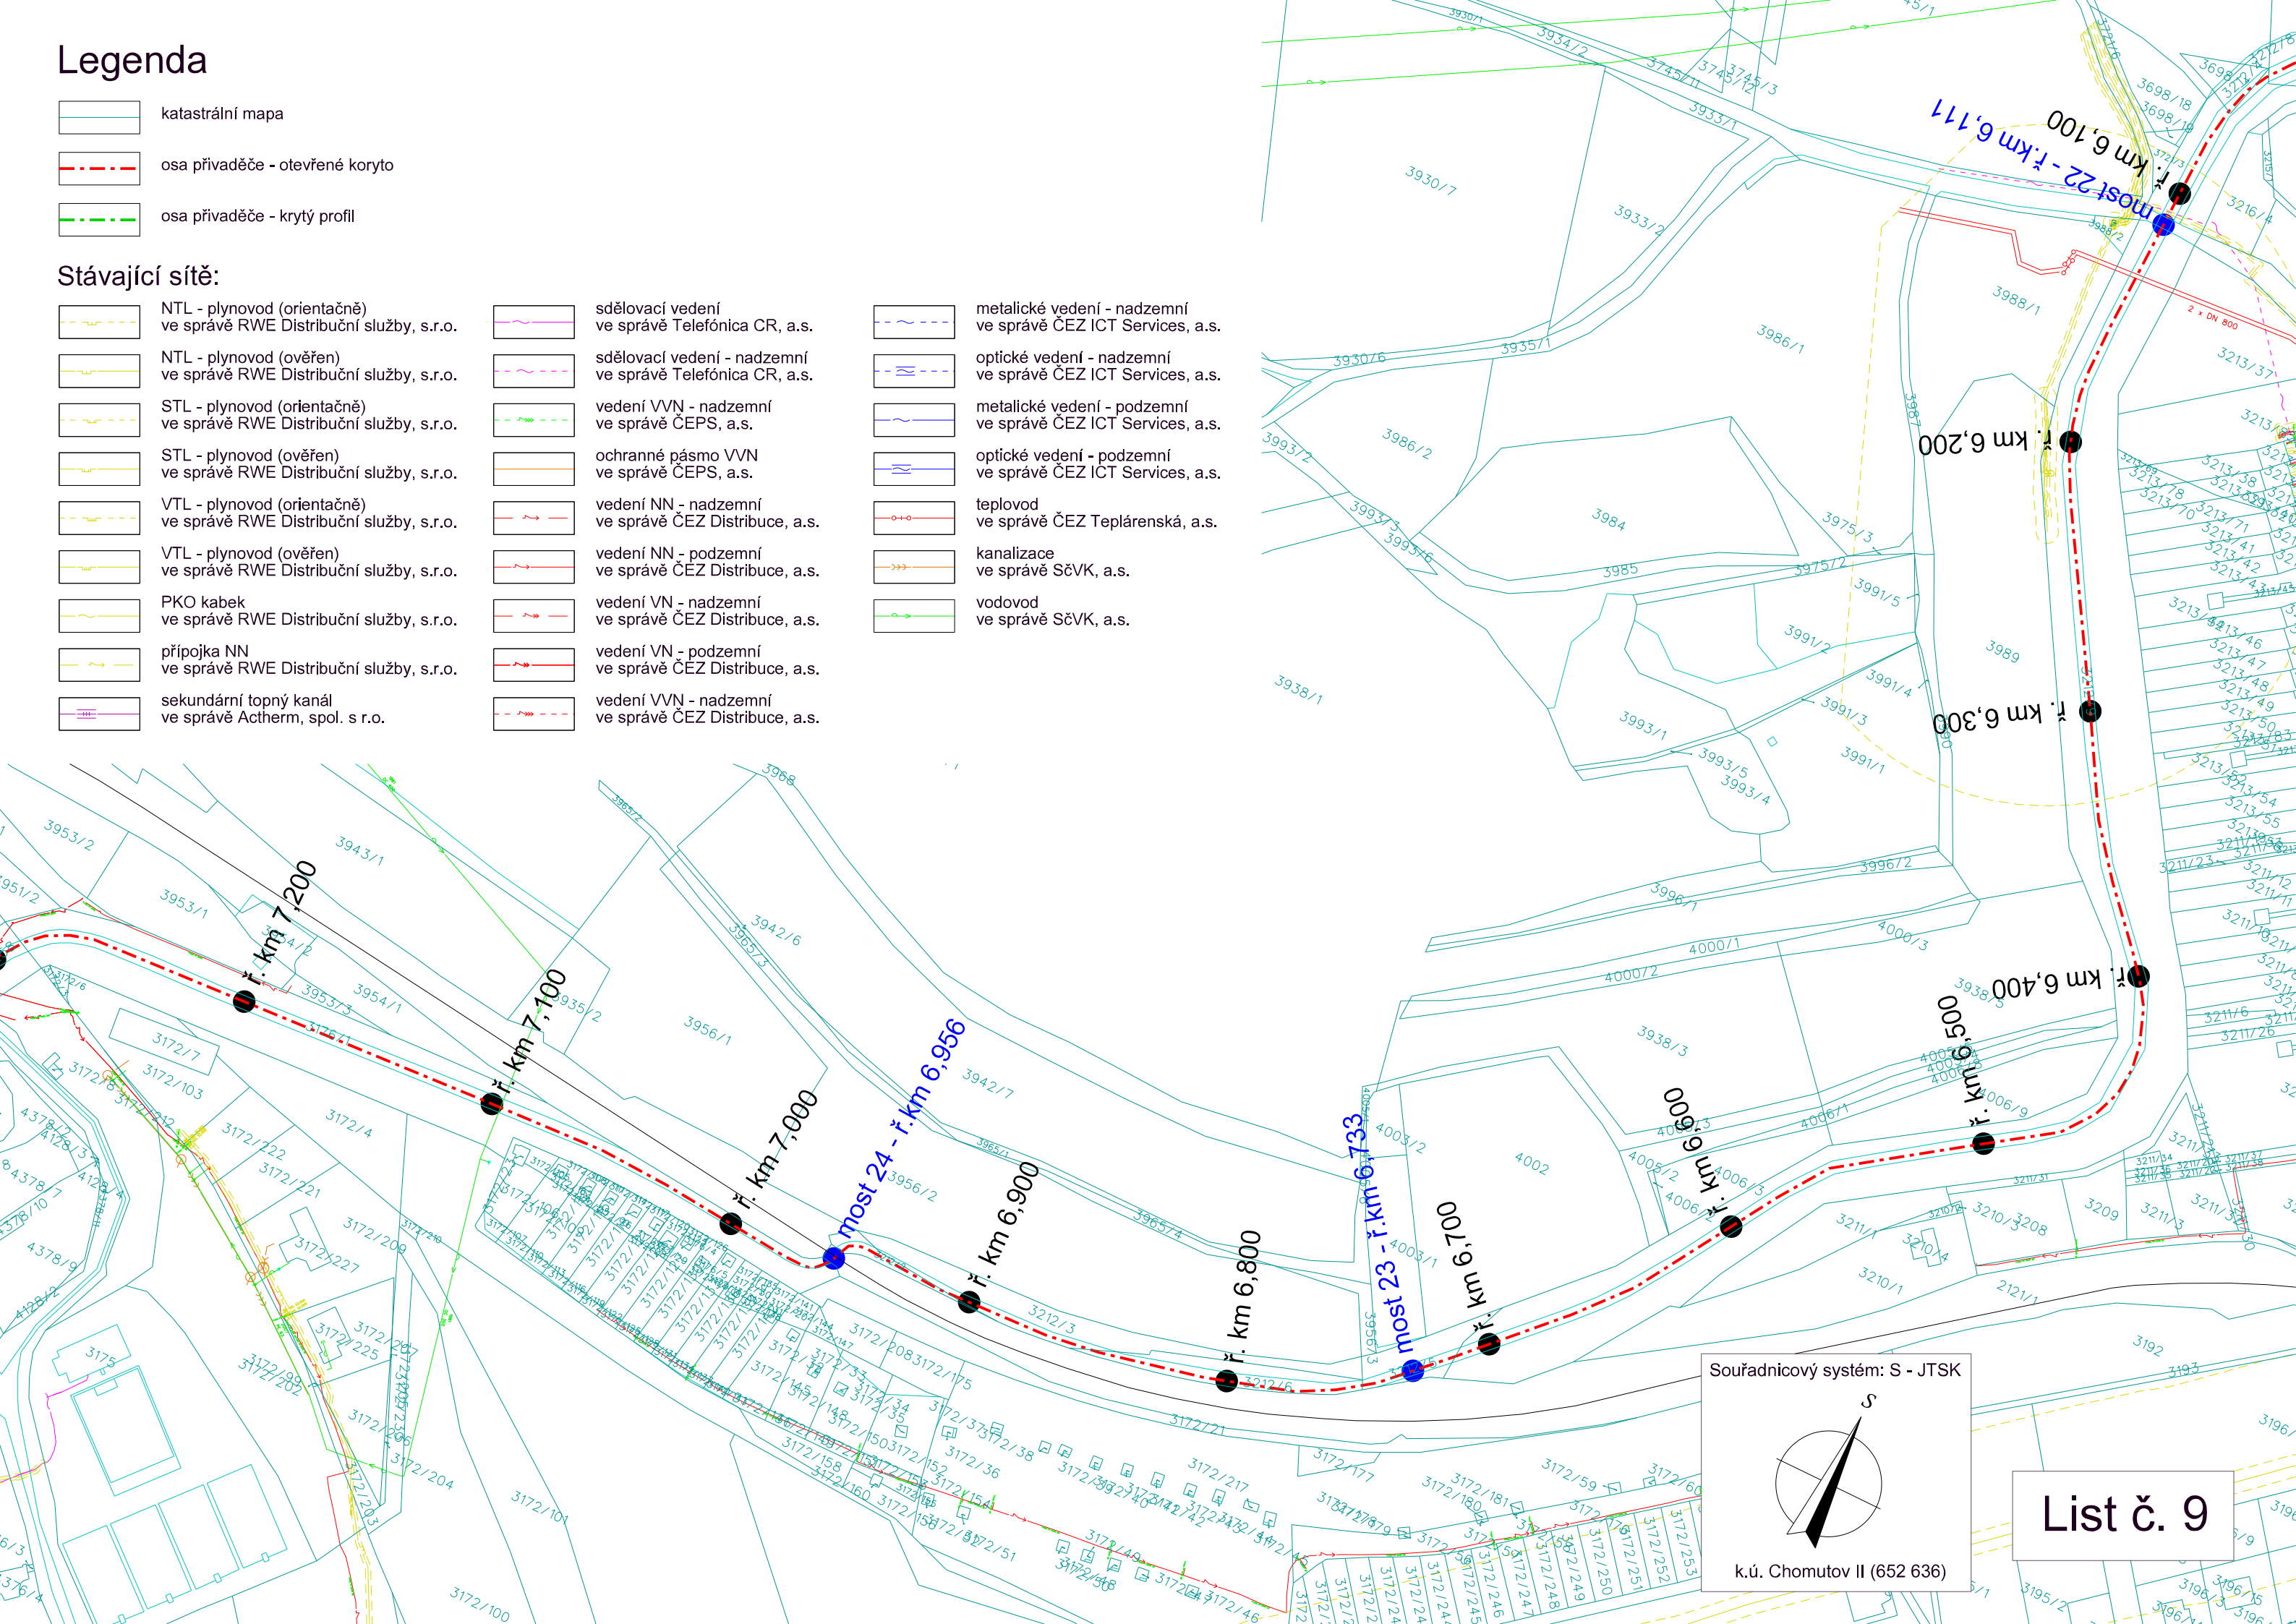 sdělovací vedení  
ve správě Telefónica CR, a.s. sdělovací vedení - nadzemní  
ve správě Telefónica CR, a.s. vedení VVN - nadzemní  
ve správě ČEPS, a.s. ochranné pásmo VVN  
ve správě ČEPS, a.s. vedení NN - nadzemní  
ve správě ČEZ Distribuce, a.s. vedení NN - podzemní  
ve správě ČEZ Distribuce, a.s. vedení VN - nadzemní  
ve správě ČEZ Distribuce, a.s. vedení VN - podzemní  
ve správě ČEZ Distribuce, a.s. vedení VVN - nadzemní  
ve správě ČEZ Distribuce, a.s. metalické vedení - nadzemní  
ve správě ČEZ ICT Services, a.s. optické vedení - nadzemní  
ve správě ČEZ ICT Services, a.s. metalické vedení - podzemní  
ve správě ČEZ ICT Services, a.s. optické vedení - podzemní  
ve správě ČEZ ICT Services, a.s. teplovod  
ve správě ČEZ Teplárenská, a.s. kanalizace  
ve správě SčVK, a.s. vodovod  
ve správě SčVK, a.s.

Souřadnicový systém: S - JTSK

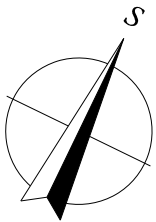

k.ú. Chomutov II (652 636)