


Příloha č.1 - Smlouvy č. Rozsah PPO Lovosice a PPO Pišťany

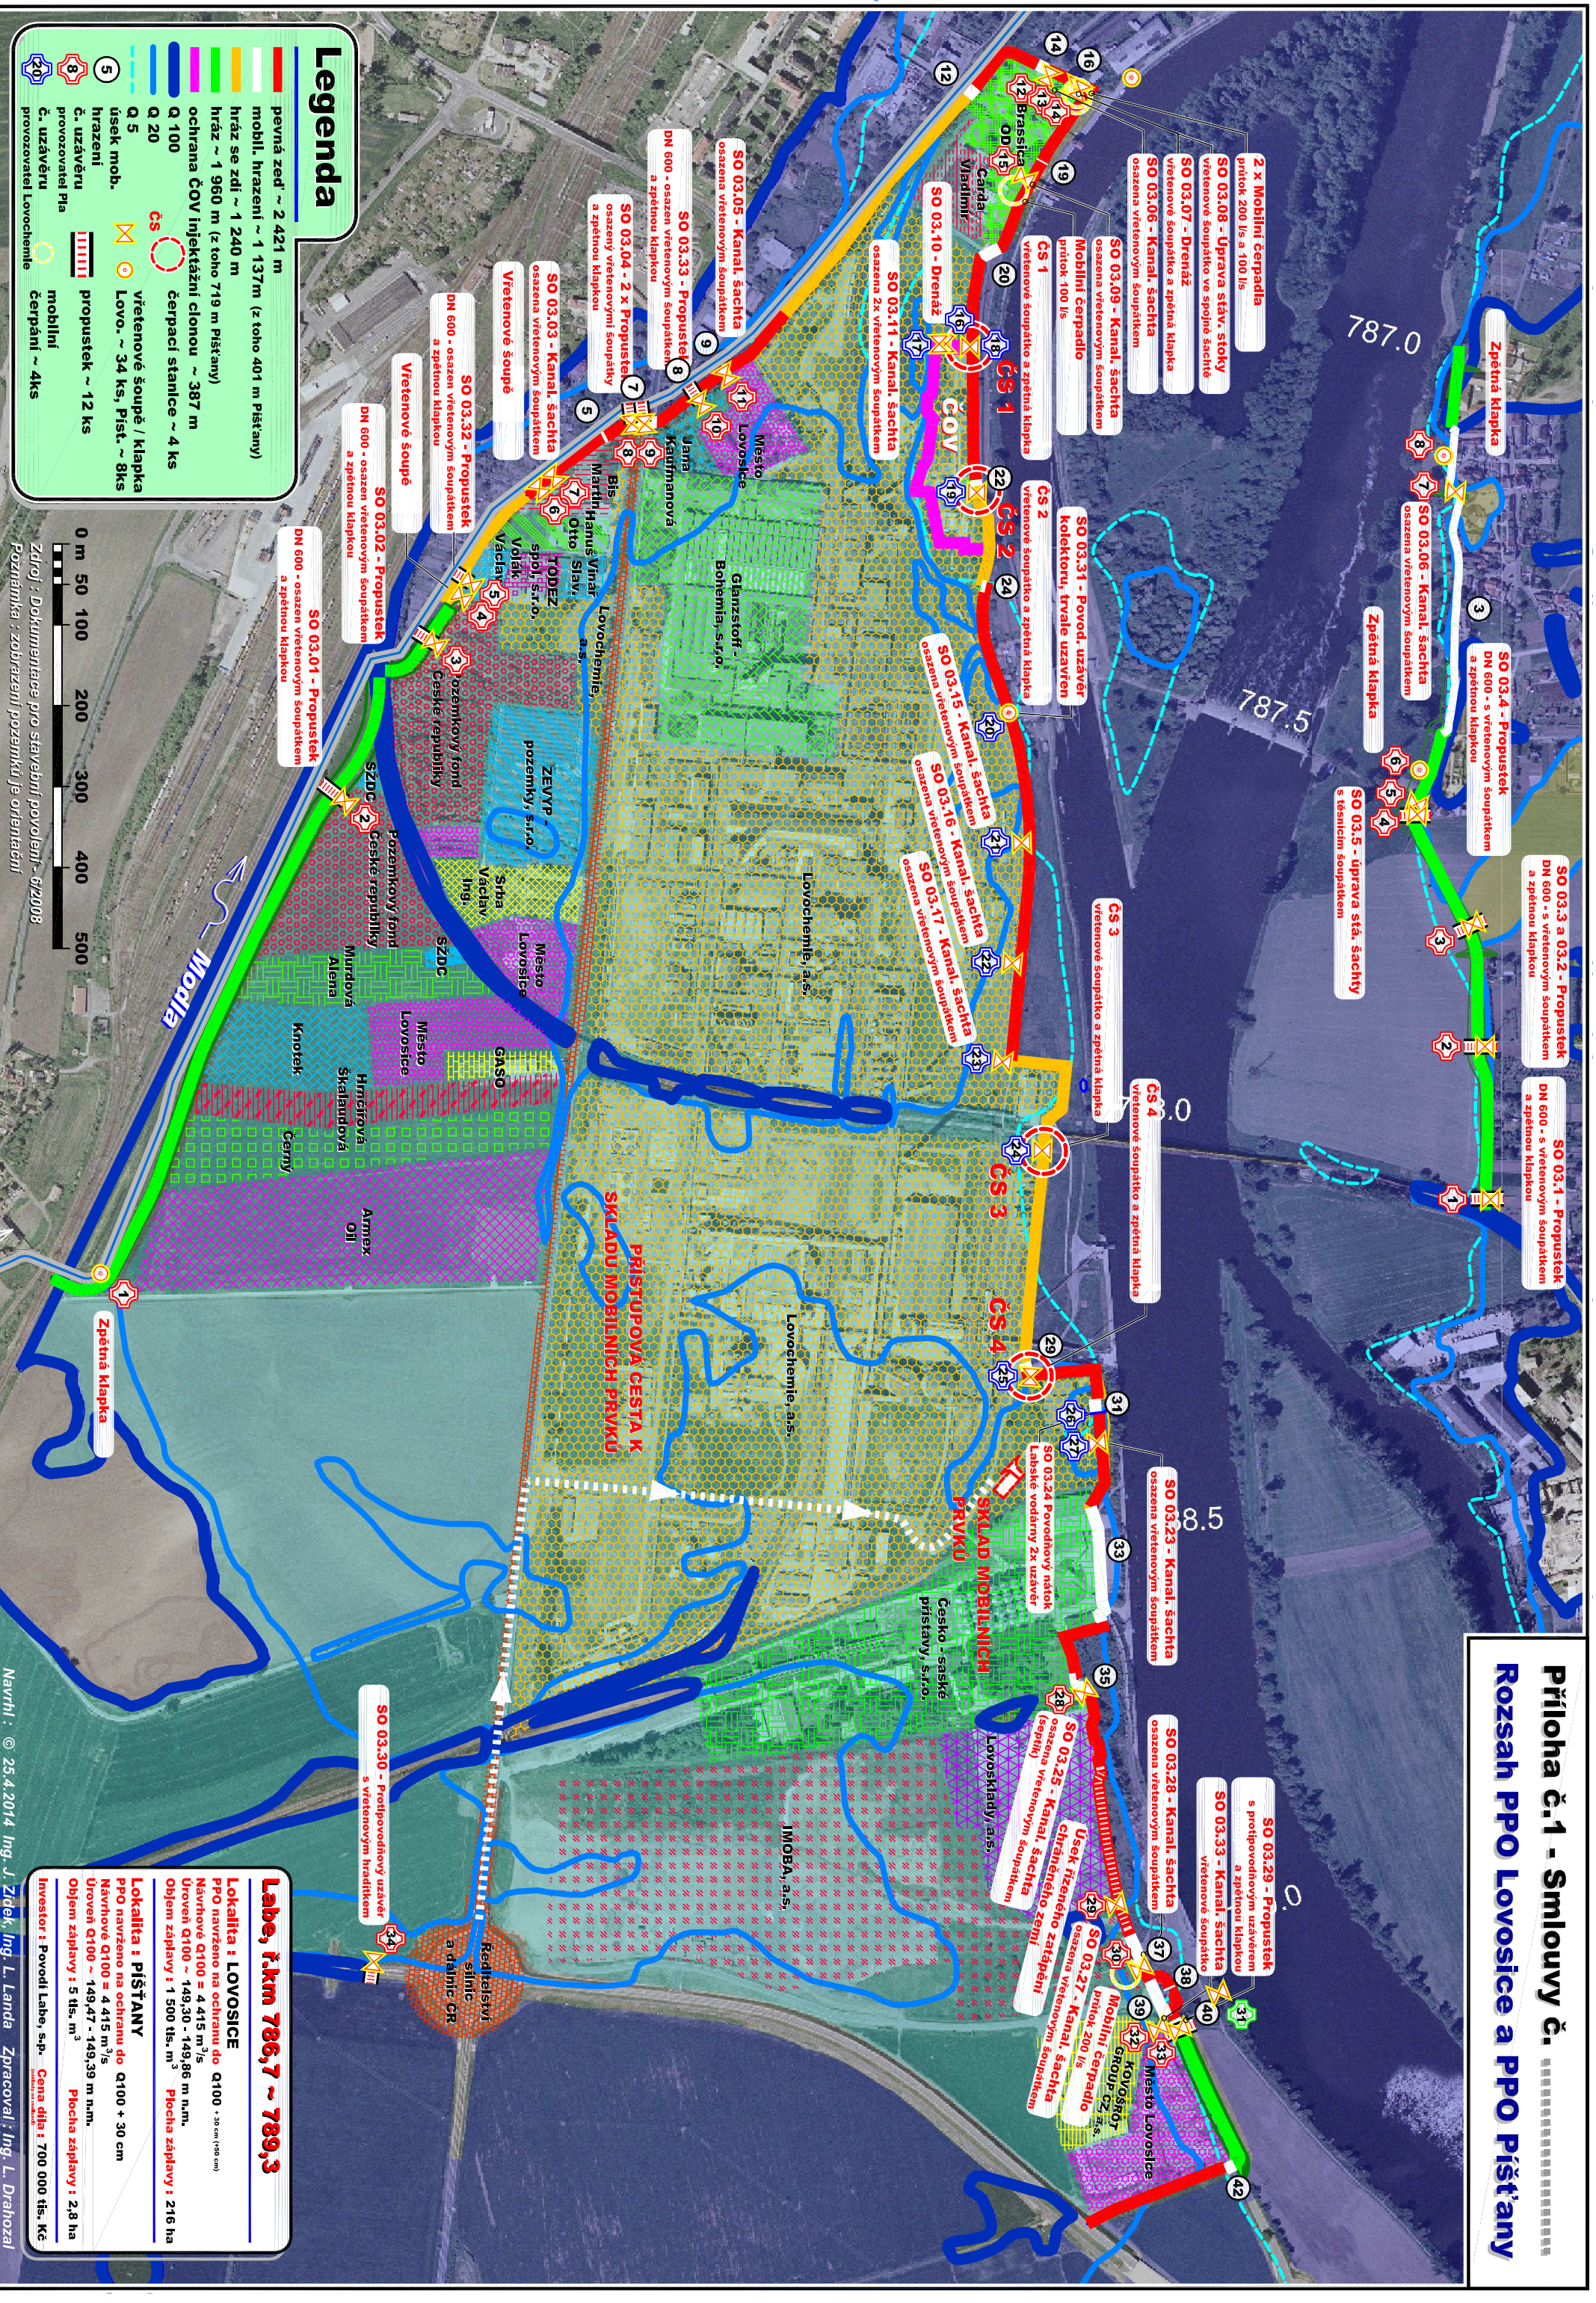

Legenda

- pevná zeď ~ 2 421 m
- mobil. hrzení ~ 1 137m (z toho 401 m Pišťany)
- hráz se zdi ~ 1 240 m
- ochrana ČOV injekční clonou ~ 387 m
- Q 100
- Q 20
- Q 5
- úsek mob. hrzení
- c. uzávěru provozovatel PIA
- c. uzávěru provozovatel Lovochemie
- vřetenové šoupě / klapka
- Lovo. ~ 34 ks, Pišť. ~ 8ks
- propustek ~ 12 ks
- c. uzávěru
- mobilní čerpání ~ 4ks

Zdroj : Dokumentace pro stavební povolení - 6/2008
Poznámka : zobrazení pozemků je orientační

0 m 50 100 200 300 400 500

Labe, ř.km 786,7 ~ 789,3

Lokalita : LOVOSICE
PPO navrženo na ochranu do Q100 + 30 cm (100 mm)
Návrhové Q100 = 4 415 m³/s
Uroveň Q100 ~ 149,30 - 149,86 m n.m.
Objem záplavy : 1 500 tís. m³ Plocha záplavy : 216 ha

Lokalita : PIŠŤANY
PPO navrženo na ochranu do Q100 + 30 cm
Návrhové Q100 = 4 415 m³/s
Uroveň Q100 ~ 149,47 - 149,39 m n.m.
Objem záplavy : 5 tís. m³ Plocha záplavy : 2,8 ha

Investor : Povodí Labe, s.p. Cena díla : 700 000 tís. Kč
Navrh : © 25.4.2014 Ing. J. Zidek, Ing. L. Landa Zpracoval : Ing. L. Drahozal