


LEGENDA POUŽITÝCH ZNAČEK			
SYMBOL	POPIS	SYMBOL	POPIS
	kabelová trasa silnoproud		světelný projektor
	kabelová trasa slaboproud		směrový reproduktor a kartový přehrávač
	číslo okruhu silnoproud		datový rack
	číslo okruhu slaboproud		ventilátor od tahu
	dvojité datová zásuvka		ovladač spínání VZT
	interaktivní panel		silový rozvaděč s řídicím systémem

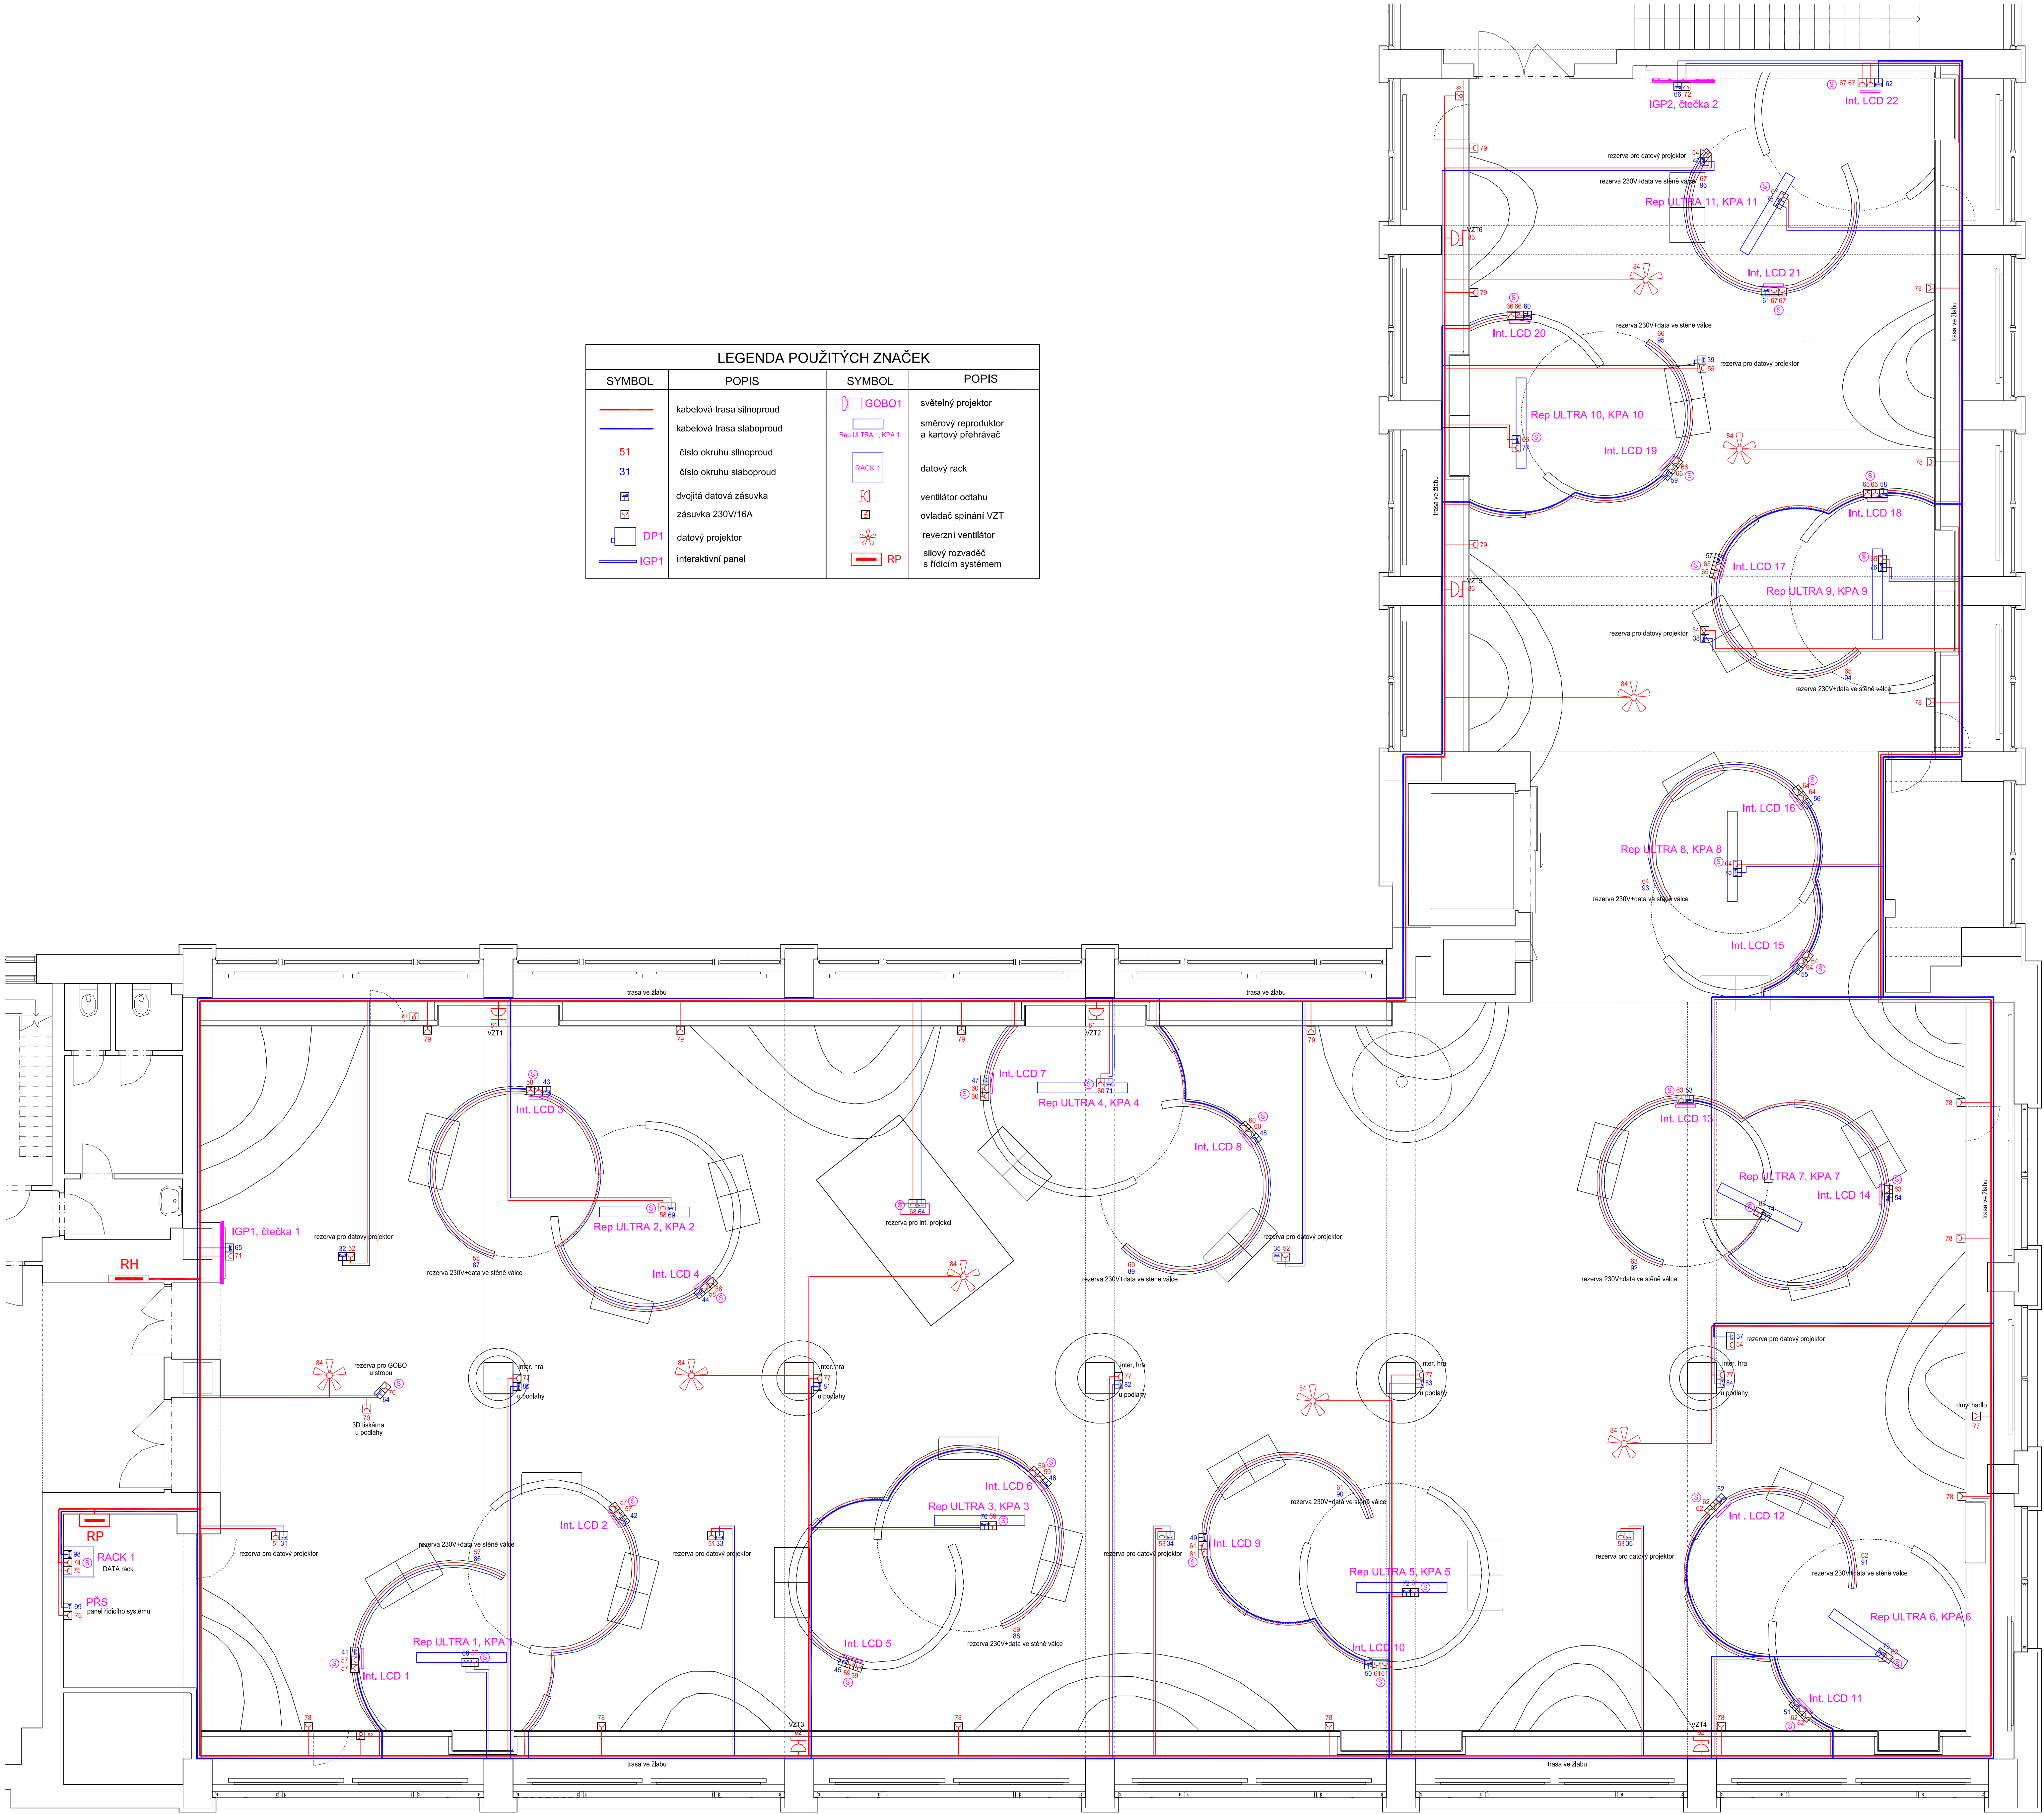

INVESTOR: Národní zemědělské muzeum s.p.a. Kosteční 1300/44, 170 00, Praha 7		
GEN. PROJEKTANT: "M plus", spol. s r.o. u Průhonu 1599/13a, 170 00 Praha 7		
Zpracovatel části: Apollo Art s.r.o. Fetova 910/12, 160 00 Praha 6		
projektant: Ing. Jaroslav Zuna, Ing. Jan Berounský		
MIESTO STAVBY: Národní zemědělské muzeum Praha Kosteční 1300/44, 170 00, Praha 7	STUPEŇ: DPS	PÁRE:
AKCE: Projekt expozice Půdorysů Elektroinstalace	DATA:	2/2018
OBSAH: Půdorys elektroinstalace AV technika	PRŮLOHA:	E03