



PODÉLNÝ PROFIL
MĚŘÍTKO 1:250/100

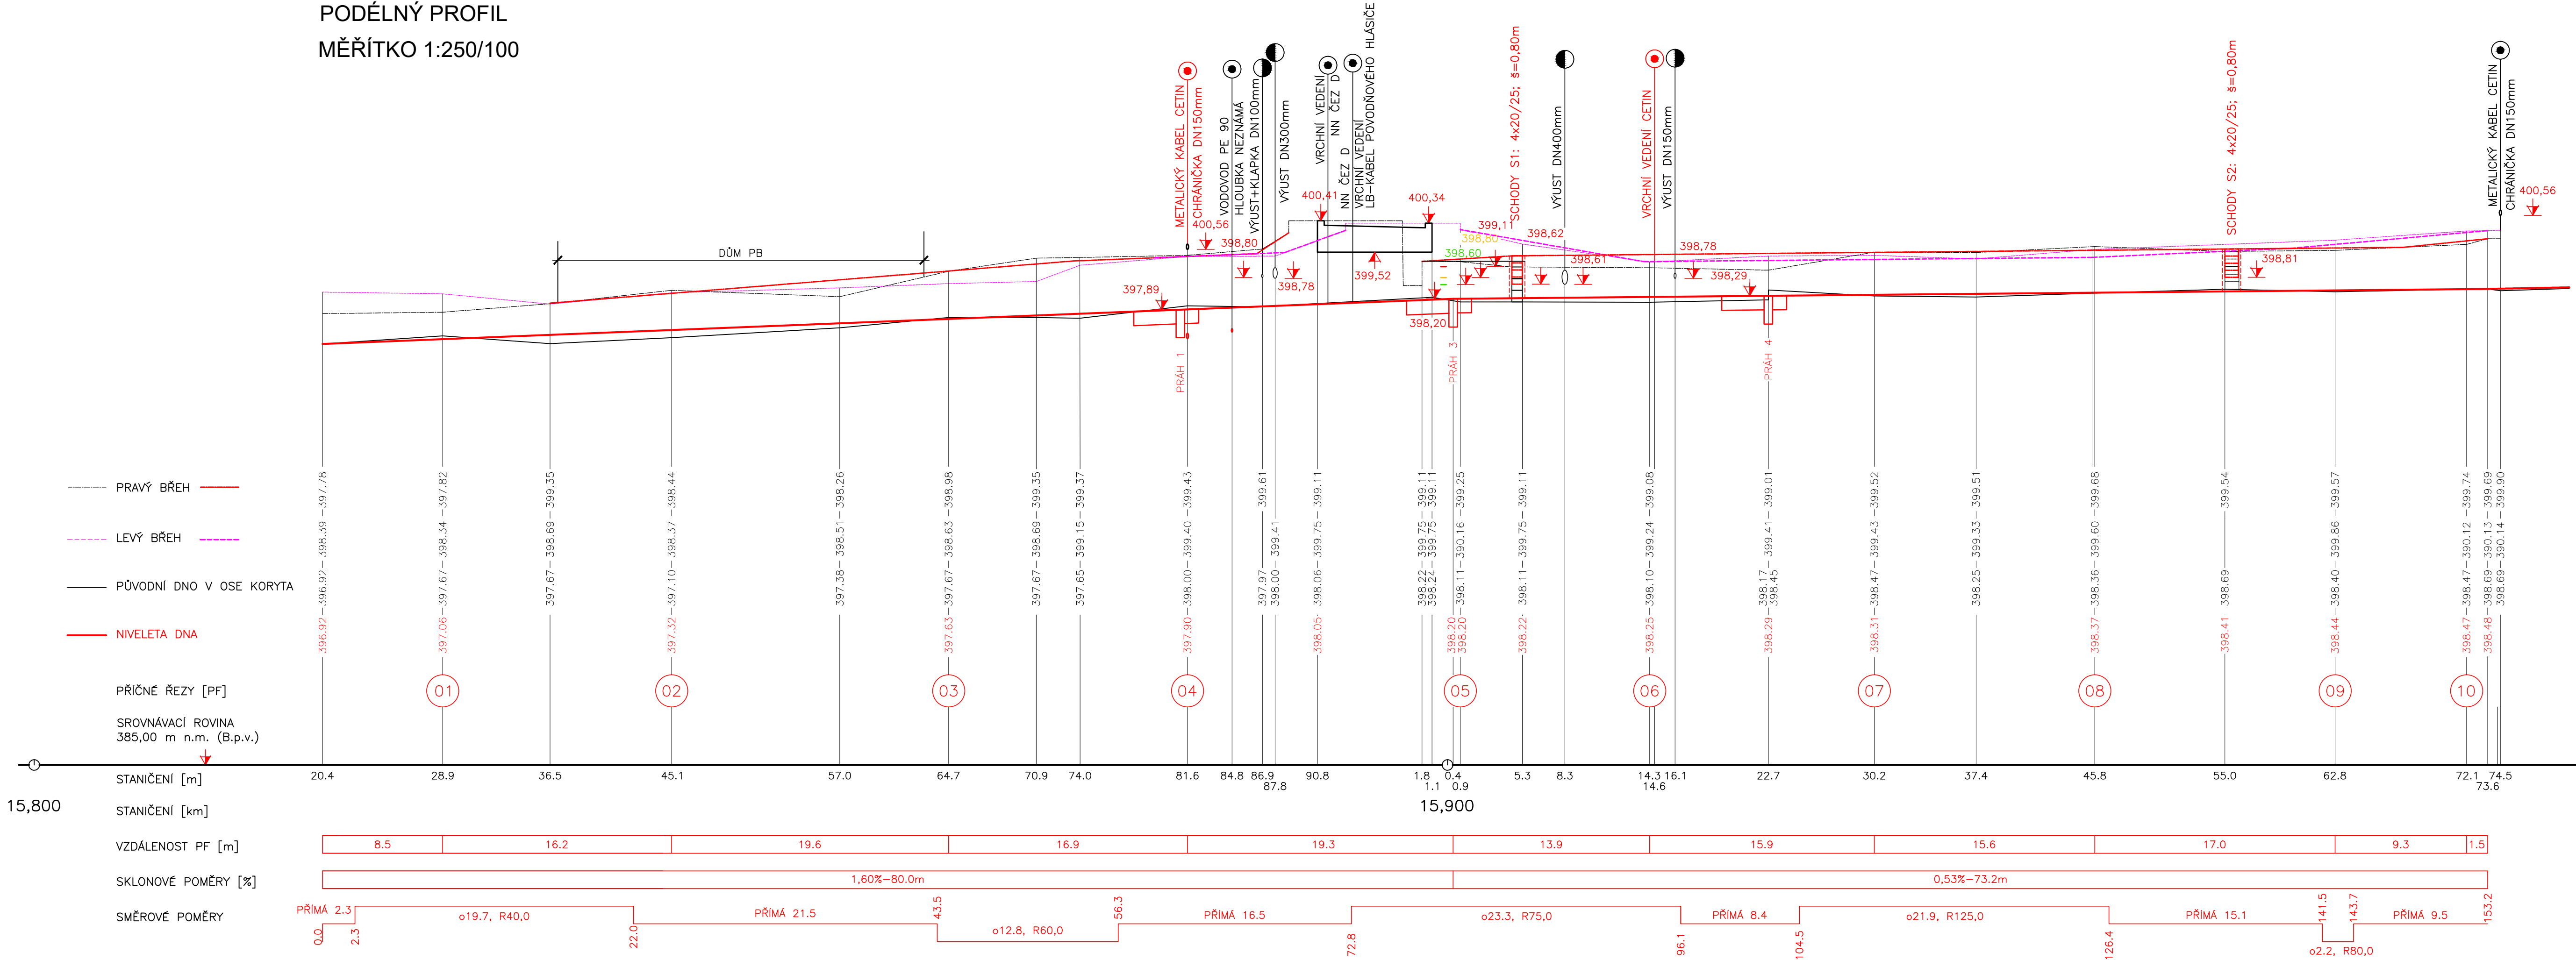

VÝŠKOVÝ SYSTÉM: Baltský p.v.

 Mürabell s.r.o. Hořejší 116 267 03 Hudičice			Paré:
Vypracoval: Ing.Milan Müller	Zodp. projektant: Ing.M.Müller	Vedoucí projektu: Ing.M.Müller	
Investor: Povodí Ohře s.p., Chomutov			Stupeň: DPS
Stavba: Oprava a rekonstrukce Křinice v Krásném Buku u mostu na Zahrady			Datum: 02.2019
Dokumentace pro provádění stavby a výběr zhotovitele			Zak. č.: 09-2018
Příloha: PODÉLNÝ PROFIL			Měř.: 1:250/1:100
			Č. př.: D.23