


VODNÍ DÍLO CHROUSTOVICE
REKONSTRUKCE HRADICÍ KONSTRUKCE
SITUACE STAVBY 1 : 500

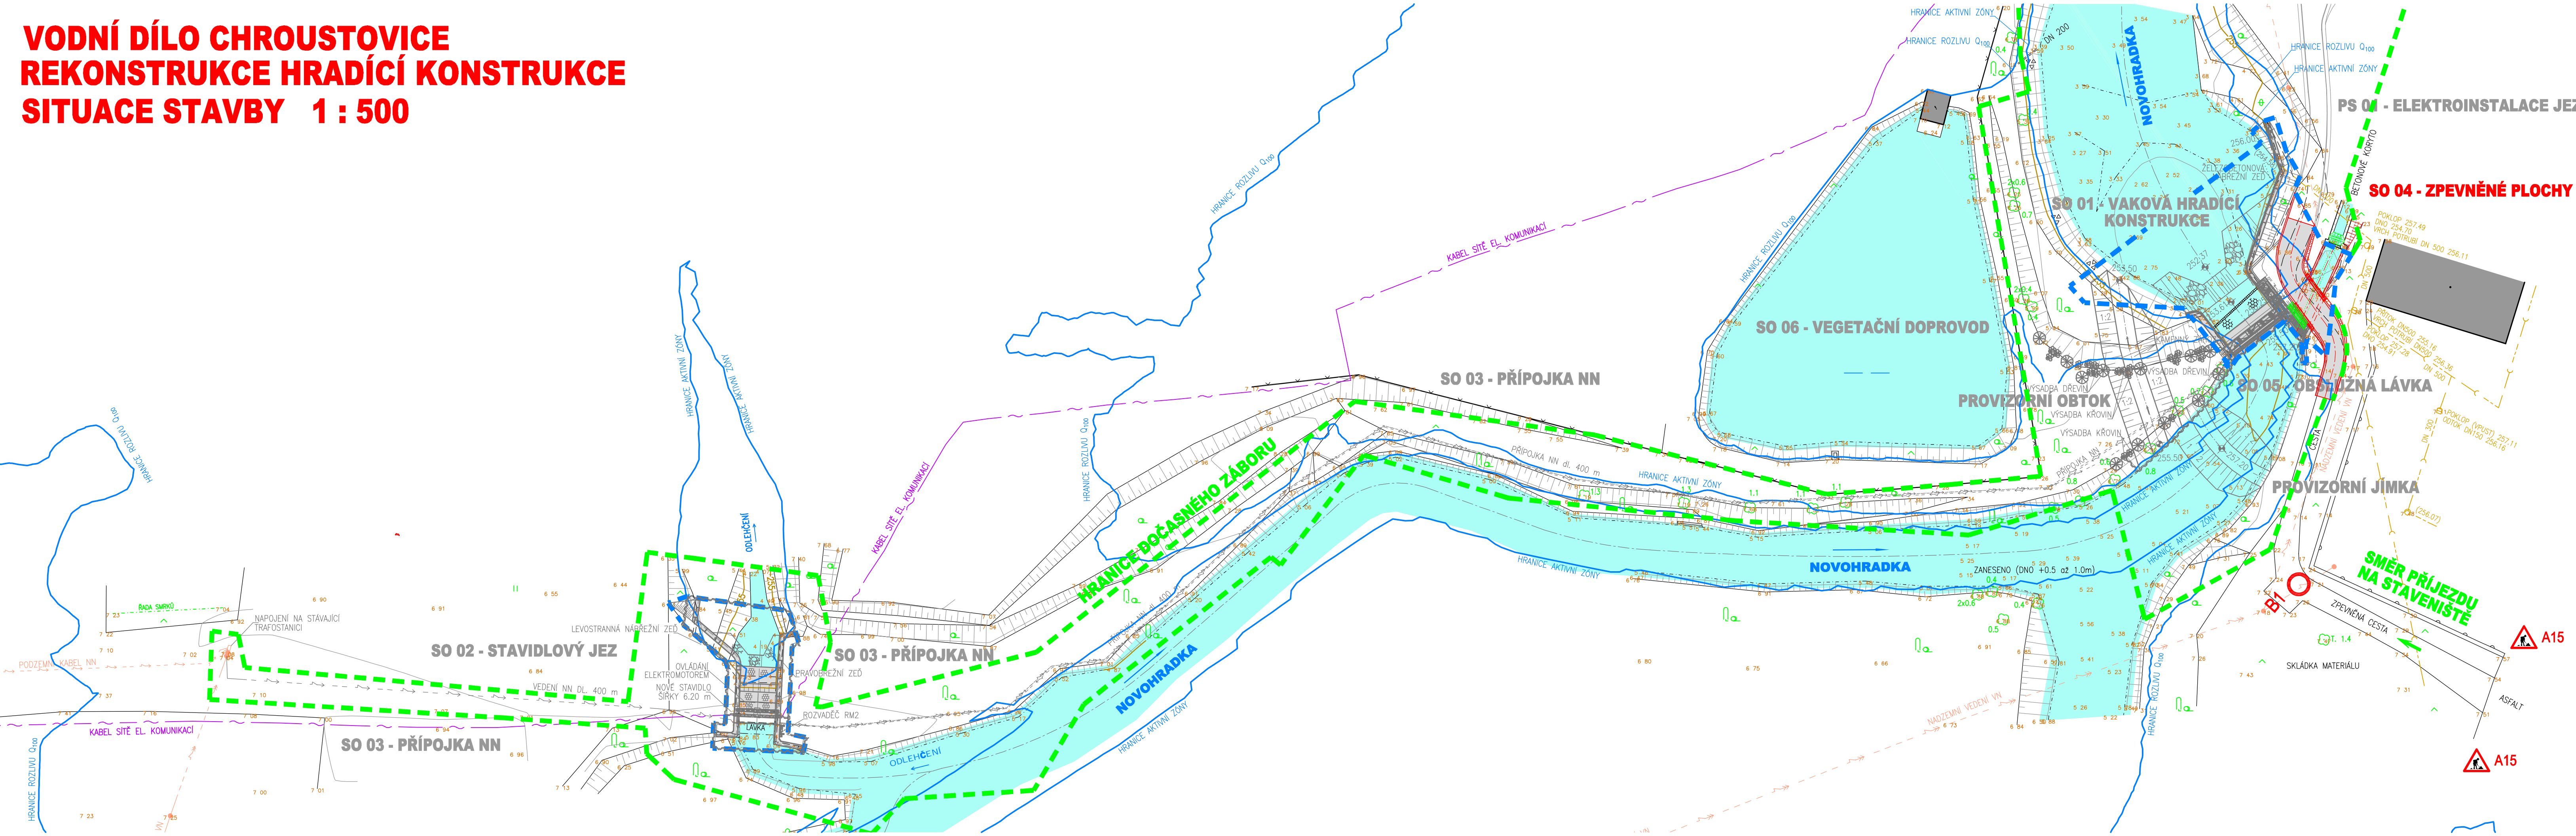


LEGENDA :

- STÁVAJÍCÍ STAV
- NÁVRHOVÝ STAV
- DOČASNÉ OBJEKTY ZOV
- OSTATNÍ STAVEBNÍ OBJEKTY
- NÁHRADNÍ VÝSADBA KEŘŮ
- NÁHRADNÍ VÝSADBA STROMŮ
- NAVRHOVANÉ KÁCENÍ
- STÁVAJÍCÍ DŘEVINY
- TRASY SÍTĚ EL. KOMUNIKACÍ
- NADZEMNÍ VEDENÍ VN
- NADZEMNÍ VEDENÍ NN
- TRASA NAVRHOVANÉHO KABELU NN
- STÁVAJÍCÍ TRUBNÍ VEDENÍ
- STÁVAJÍCÍ VODNÍ PLOCHA
- NAVRHOVANÉ KONSTRUKCE
- HRANICE DOČASNÉHO ZÁBORU
- HRANICE TRVALÉHO ZÁBORU



VE SPOLUPRÁCI S :

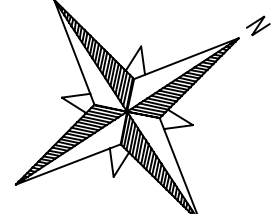

ZPRACOVÁNO PRO :

AQUATIS

AQUATIS a.s. Balnice 834/56, 602 00 Brno Tel: +420 541 554 111 Fax: +420 541 211 205 E-mail: info@aquatis.cz http://www.aquatis.cz		
Zodpovědný projektant ING. VIT RYBAK	Hlavní inženýr projektu ING. MICHAL NOVOTNÝ	Vedoucí střediska ING. OLDŘICH NEUMAYER, CSc.
Vypracoval ING. JIRÍ BEDNÁŘIK	Kontroloval ING. OLDŘICH NEUMAYER, CSc.	Zakázkové číslo 171102
Datum LEDEN 2019	Stupeň dokumentace PRO PROVEDENÍ STAVBY	Název souboru E_3.dwg

VODNÍ DÍLO CHROUSTOVICE
REKONSTRUKCE HRADICÍ KONSTRUKCE
SO 04 - ZPEVNĚNÉ PLOCHY
E. ZÁSADY ORGANIZACE VÝSTAVBY

Príloha

SITUACE STAVBY

Mřítko 1 : 500 Číslo přílohy E.3.

Objednatel POVODÍ LABE, STÁTNÍ PODNIK