


ŘEZ 2-2

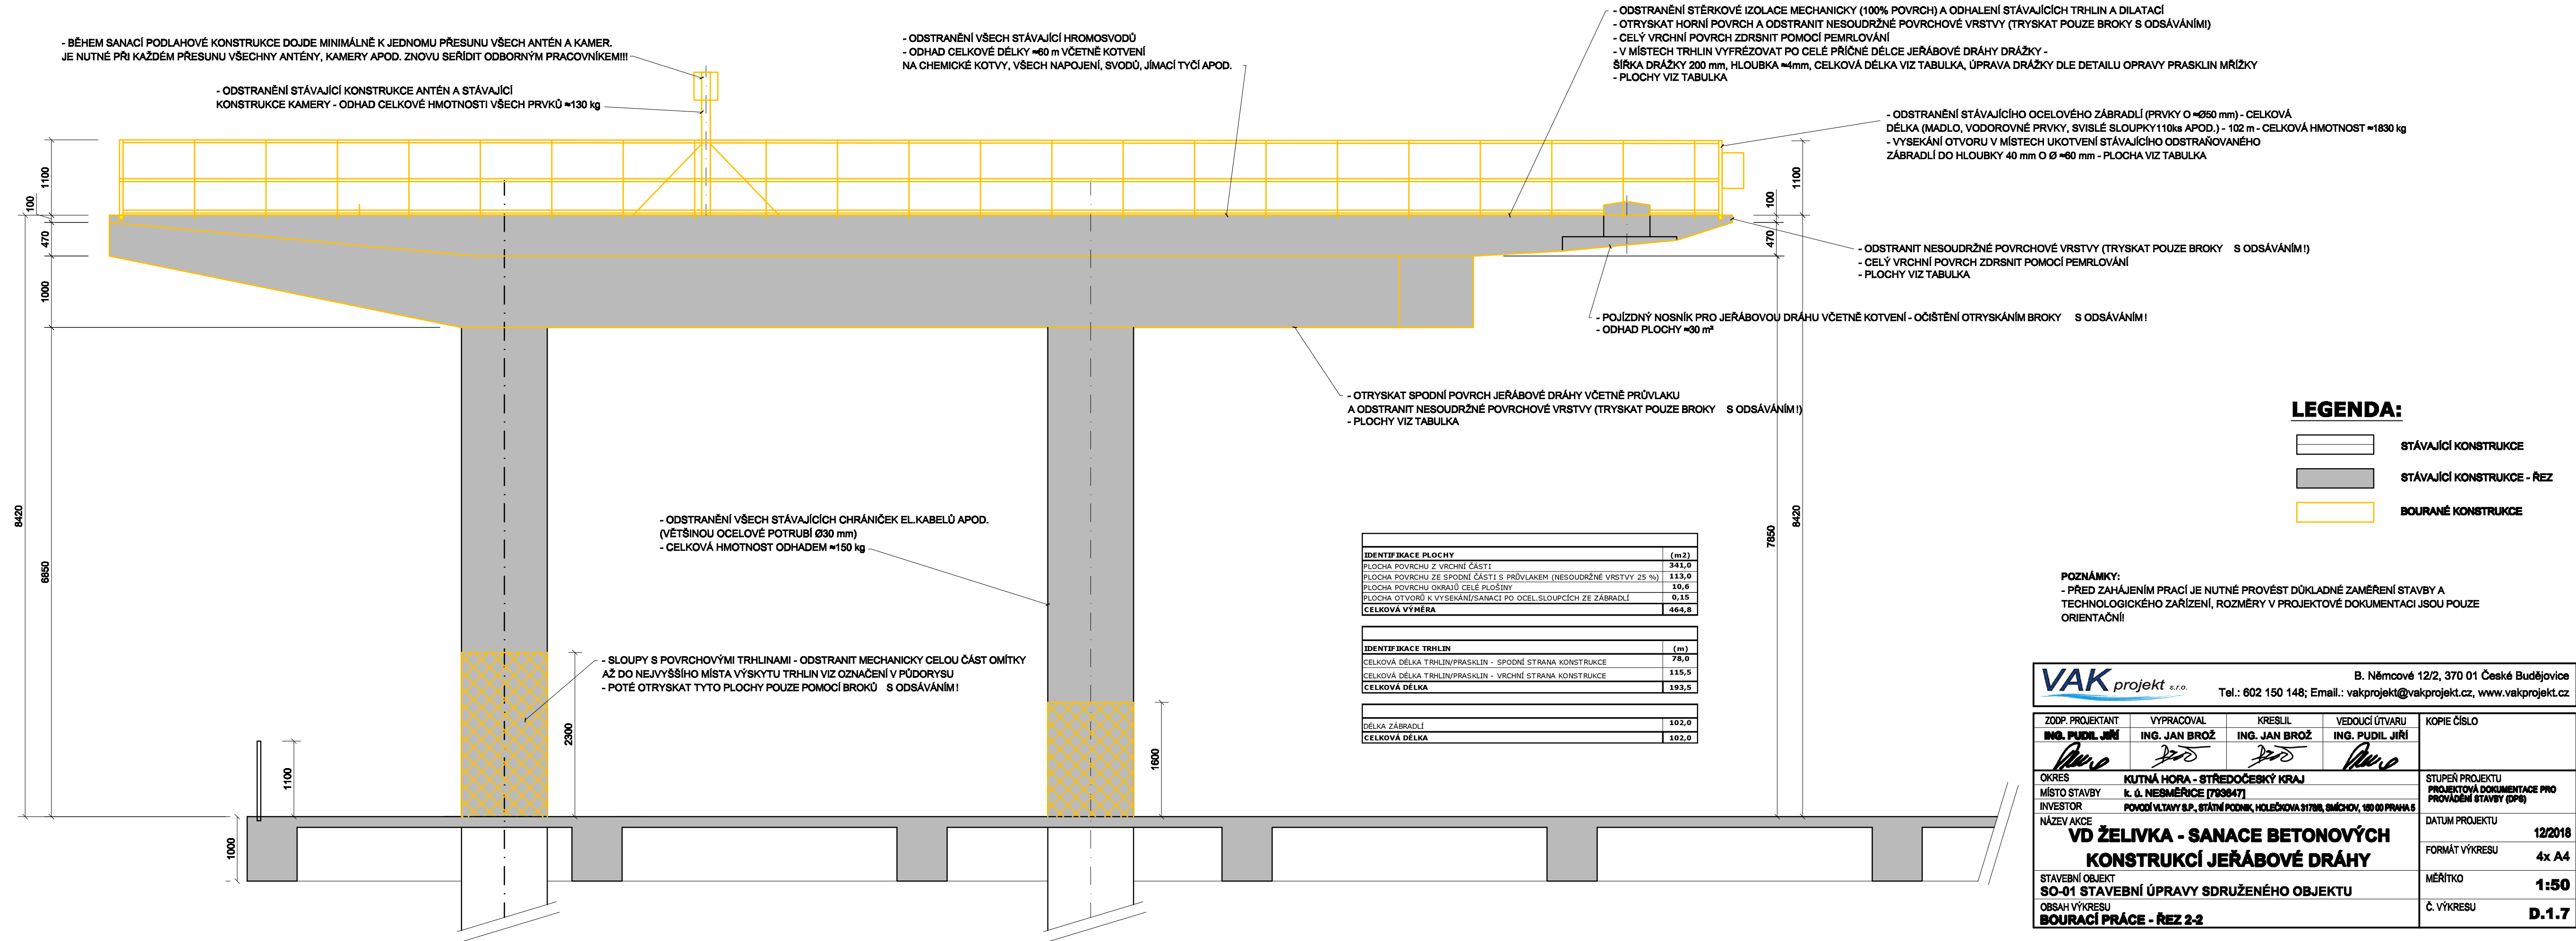

VAK projekt s.r.o.				B. Němcovské 12/2, 370 01 České Budějovice	
				Tel.: 602 150 148; Email.: vakprojekt@vakprojekt.cz, www.vakprojekt.cz	
ZOOP. PROJEKTANT	VYPRACOVAL	KRESLIL	VEDOUcí ÚTVARU	KOPIE ČÍSLO	
ING. PUDIL JIŘÍ	ING. JAN BROŽ	ING. JAN BROŽ	ING. PUDIL JIŘÍ		
OKRES KUTNÁ HORA - STŘEDOČESKÝ KRAJ				STUPEŇ PROJEKTU	
MÍSTO STAVBY K. Ú. NESMĚŘICE (793847)				PROJEKTOVÁ DOKUMENTACE PRO	
INVESTOR POUČKOVÁ VLTAVY S.P., STÁTNÍ PODNIK, HOLEŠKOVA 31708, SMÍCHOV, 160 00 PRAHA 6				PROVÁDĚNÍ STAVBY (DPB)	
NÁZEV AKCE				DATUM PROJEKTU	
VD ŽELIVKA - SANACE BETONOVÝCH				12/2018	
KONSTRUKCÍ JEŘÁBOVÉ DRÁHY				FORMÁT VÝKRESU	
STAVEBNÍ OBJEKT				4x A4	
SO-01 STAVEBNÍ ÚPRAVY SDRUŽENÉHO OBJEKTU				MĚŘÍTKO	
OBSAH VÝKRESU				1:50	
BOURACÍ PRÁCE - ŘEZ 2-2				Č. VÝKRESU	
				D.1.7	