


DVEŘE POL 10

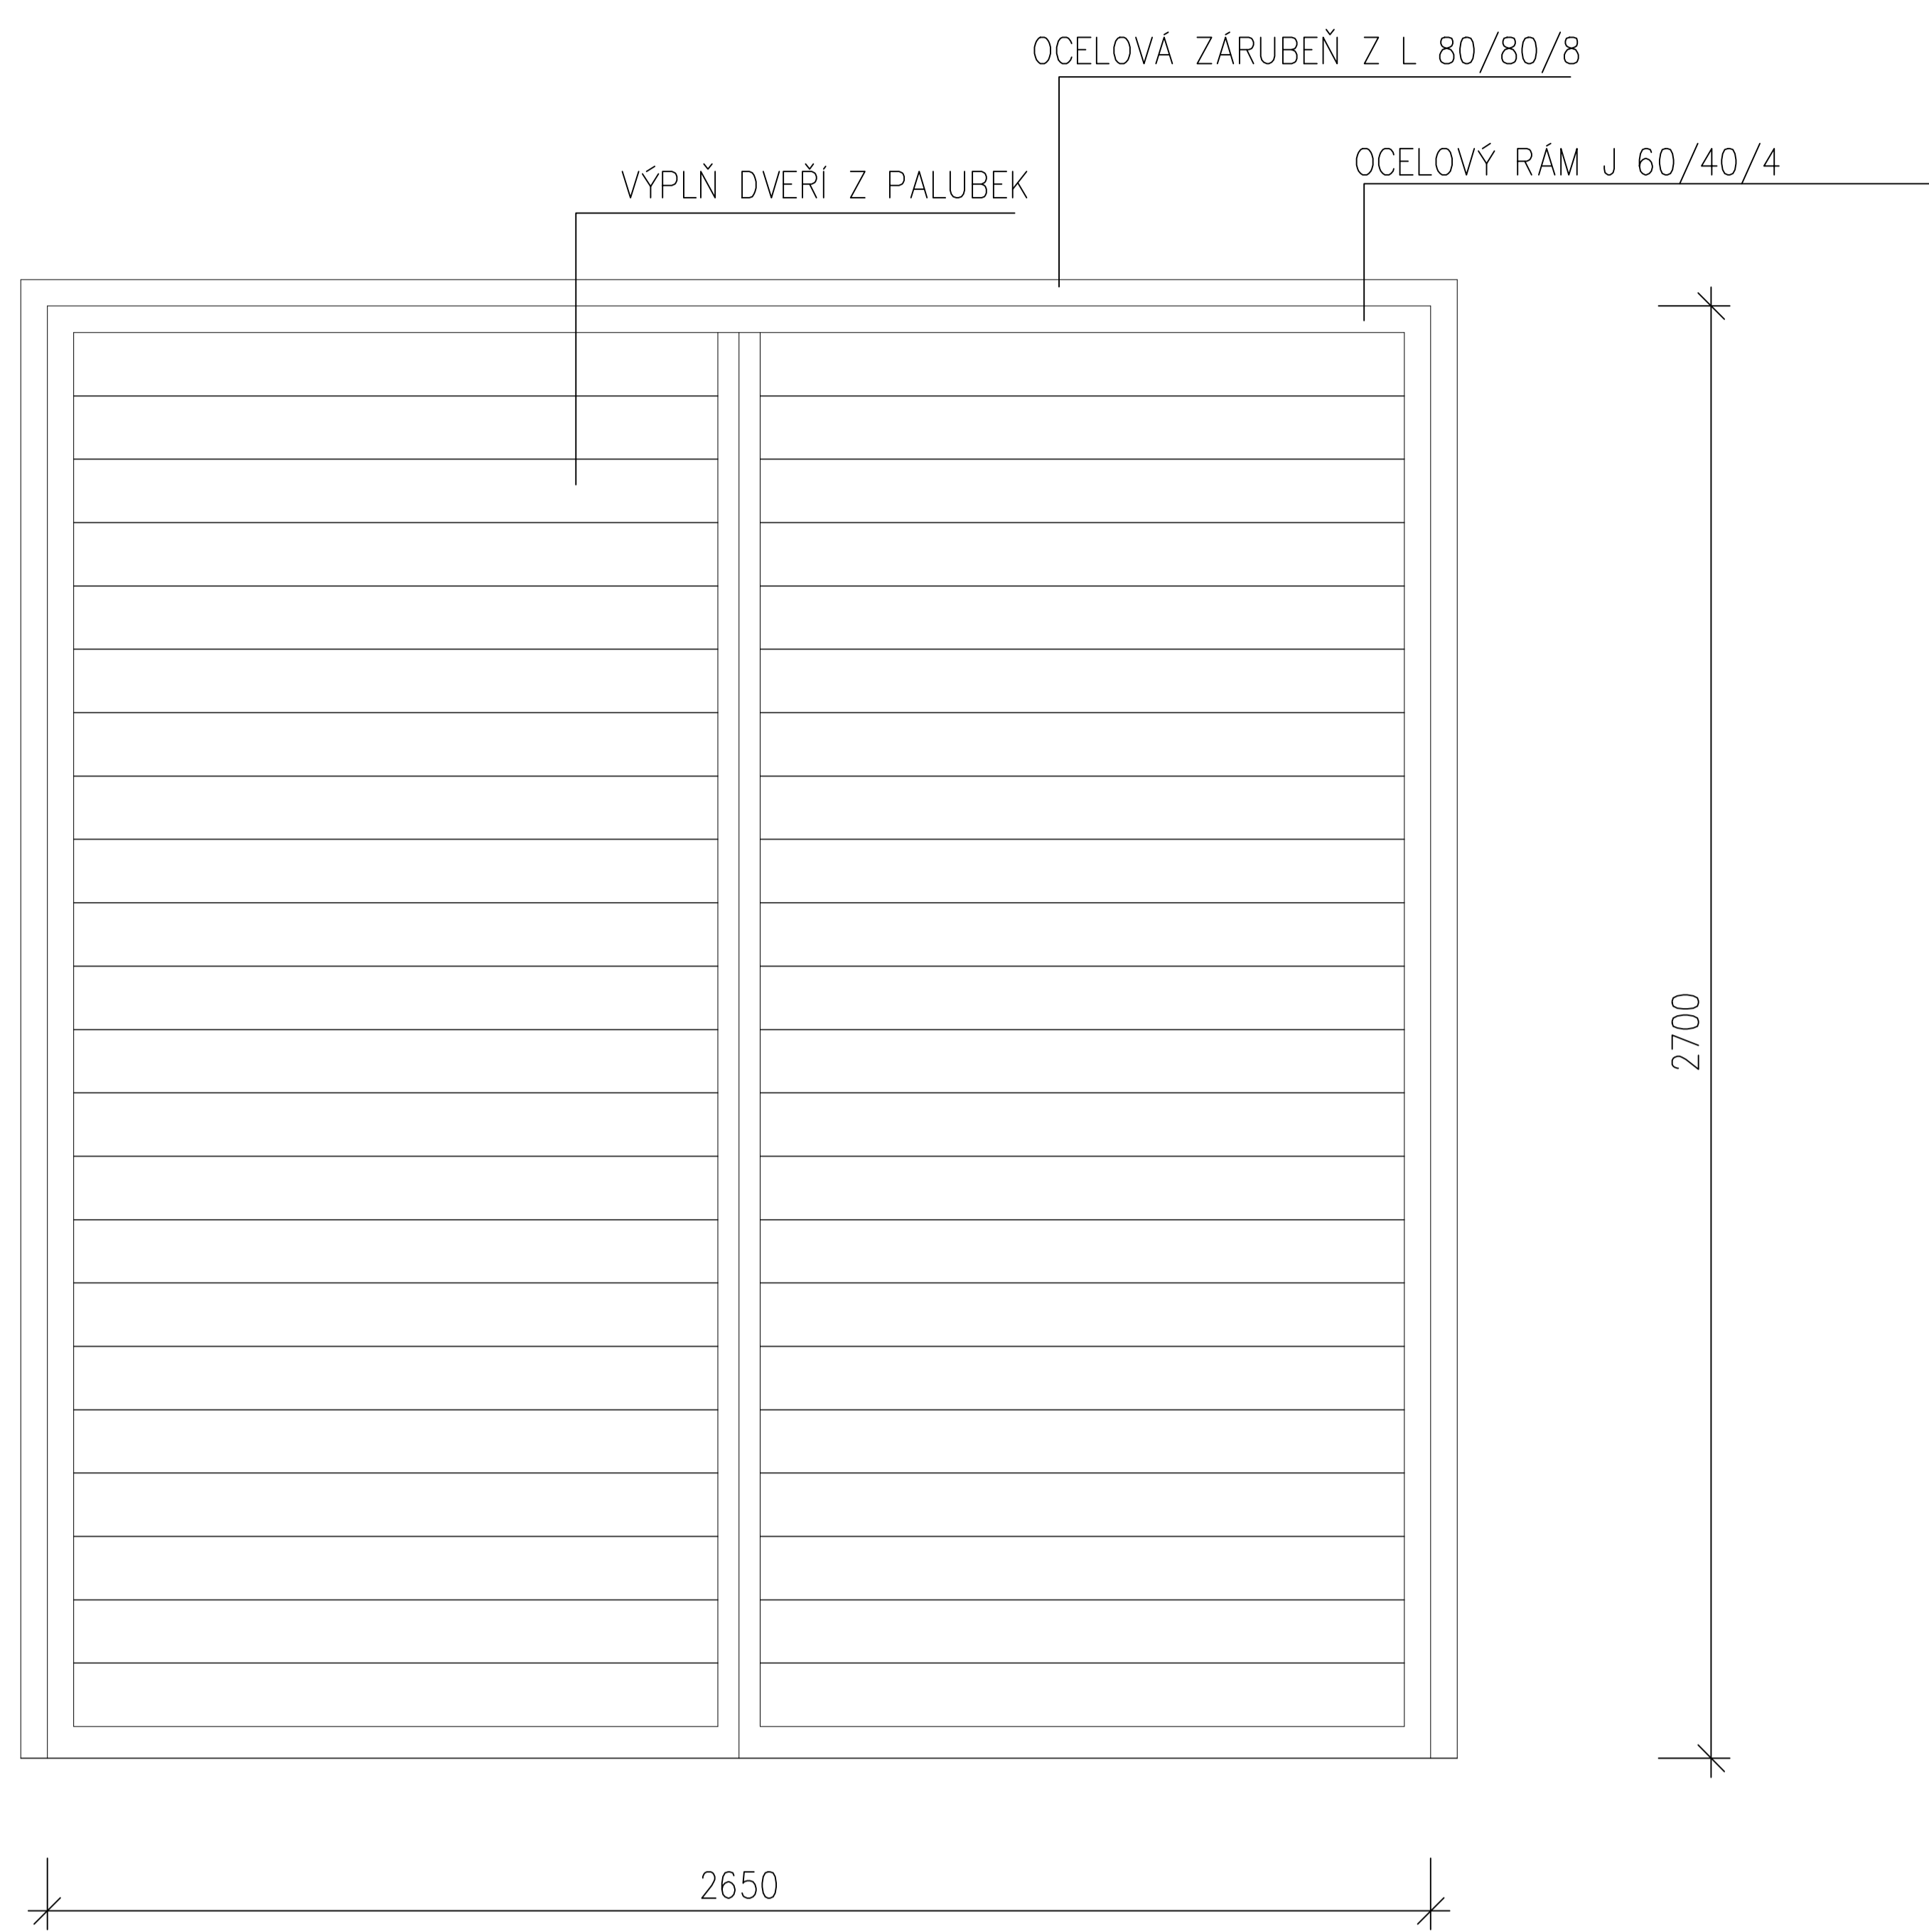

DVEŘE POL 11,12



DVEŘE POL 8,9

