



M 1: 500

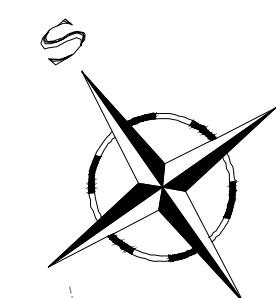

KÚ	Parc. č.	Výměra m ²	Druh pozemku Výběh pozemku	LV	Vlastník	Adresa
Těšice u Znojma	3294	17587	vodní plocha – koryto vodního toku umělé	605	Vlastnické právo : Česká republika Hospodářské s. spol. pro v. území majetkem Pováží Moravy, s.p.,	Dřevařská 829/11, Veveří, 60200 Břno
	8298	1	vodní plocha – koryto vodního toku umělé	10001	Obec Těšetice	č. p. 62, 67 161 Těšetice
	3146	1994	oma plocha	10001	Obec Těšetice	č. p. 62, 67 161 Těšetice
	3142	2375	zahrada	10001	Obec Těšetice	č. p. 62, 67 161 Těšetice
	3137	497	zahrada	6	Katolická církev	Nova Občeská 304/29, Okleček, 671 01 Zhoym
	3136	607	zahrada	235	Bekzina Marie	č. p. 62, 67 161 Těšetice
	4222	933	ostatní plocha, ostatní komunikační	10001	Obec Těšetice	č. p. 62, 67 161 Těšetice
	4222	928	ostatní plocha, mangašův plocha	10001	Obec Těšetice	č. p. 62, 67 161 Těšetice
	4204/1	440	ostatní plocha, mangašův plocha	10001	Obec Těšetice	č. p. 62, 67 161 Těšetice
	4203	333	ostatní plocha, mangašův plocha	10001	Obec Těšetice	č. p. 62, 67 161 Těšetice
	4200	1214	ostatní plocha, mangašův plocha	10001	Obec Těšetice	č. p. 62, 67 161 Těšetice
	4211	969	zahrada	10001	Obec Těšetice	č. p. 62, 67 161 Těšetice
	421	1574	zahrada	480	Zeměmarnová Marcela	č. p. 62, 67 161 Těšetice
	69/3	46	ostatní plocha – zeleň	10001	Obec Těšetice	č. p. 62, 67 161 Těšetice

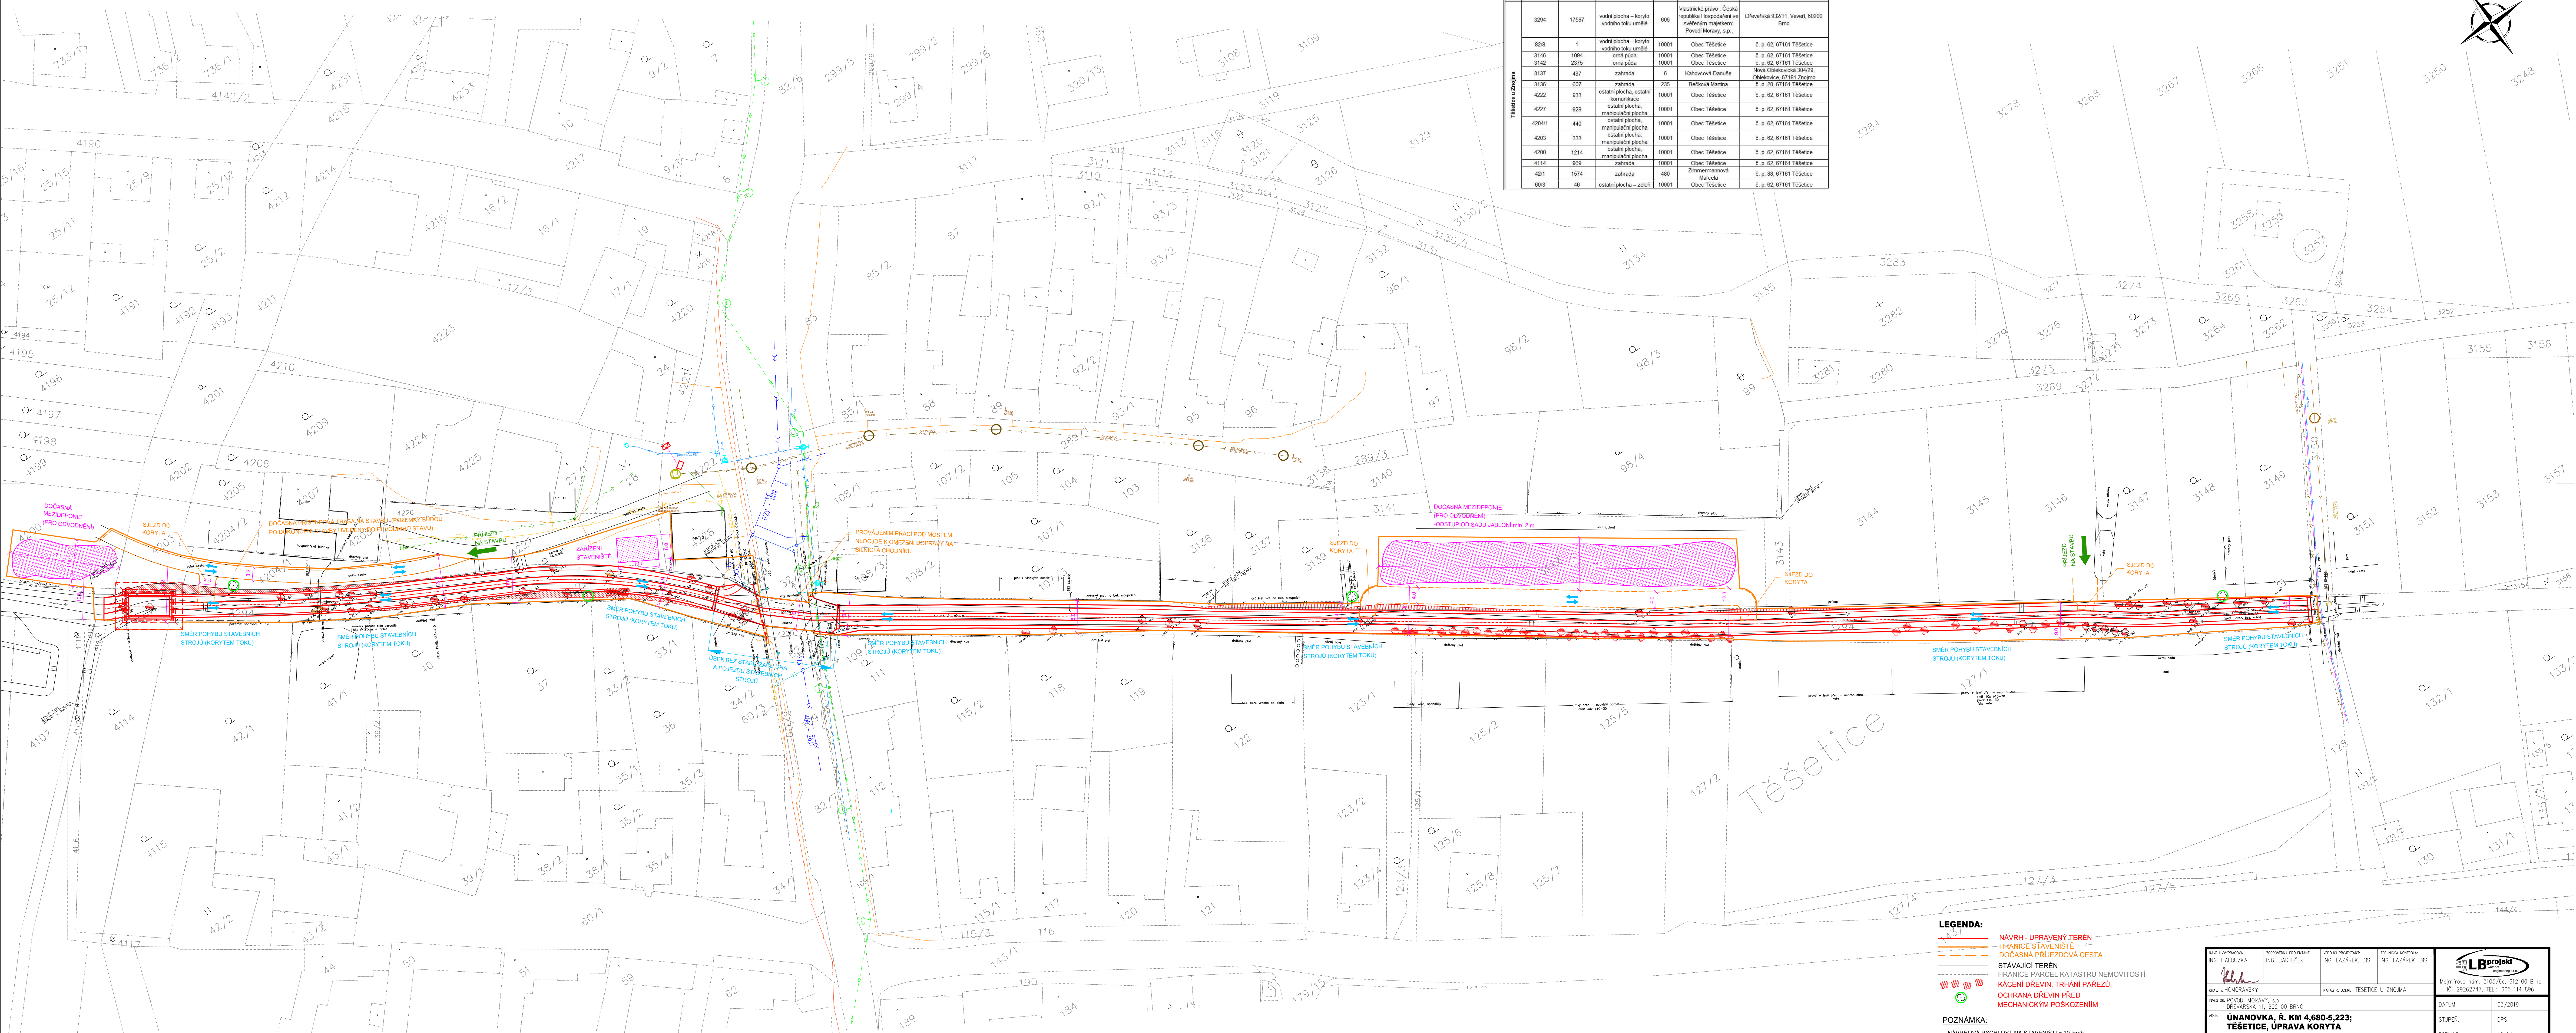

NÁVRH - UPRÁVENÝ TERÉN
 HRANICE STAVĚNÍSTĚ
 DOČASNÁ PŘÍJEZDOVÁ CESTA
 STÁVAJÍCÍ TERÉN
 HRANICE PARCEL KATASTRU NEMOVITOSTÍ
 KÁČENÍ DŘEVIN, TRHÁNÍ PÁŘEZŮ
 OCHRANA DŘEVIN PŘED MECHANICKÝM POŠKOZENÍM
 MECHANICKÝM POŠKOZENÍM

- NÁVRHOVÁ RYCHLOST NA STAVENIŠTI = 10 km/h
- POZEMKY URČENÉ PRO DOČASNOU DEPONII, PŘÍJEZDOVOU CESTU A ZAŘÍZENÍ STAVENIŠTĚ BUDOU PO DOKONČENÍ STAVBY UVEDENY DO PŮVODNÍHO STAVU
- PŘI STAVBĚ BUDE ZACHOVÁN PŘÍJEZD VOZIDEL IZS
- PŘI STAVBĚ BUDE ZACHOVÁN PŘÍSTUP KE VŠEM NEMOVITOSTEM

[illegible]