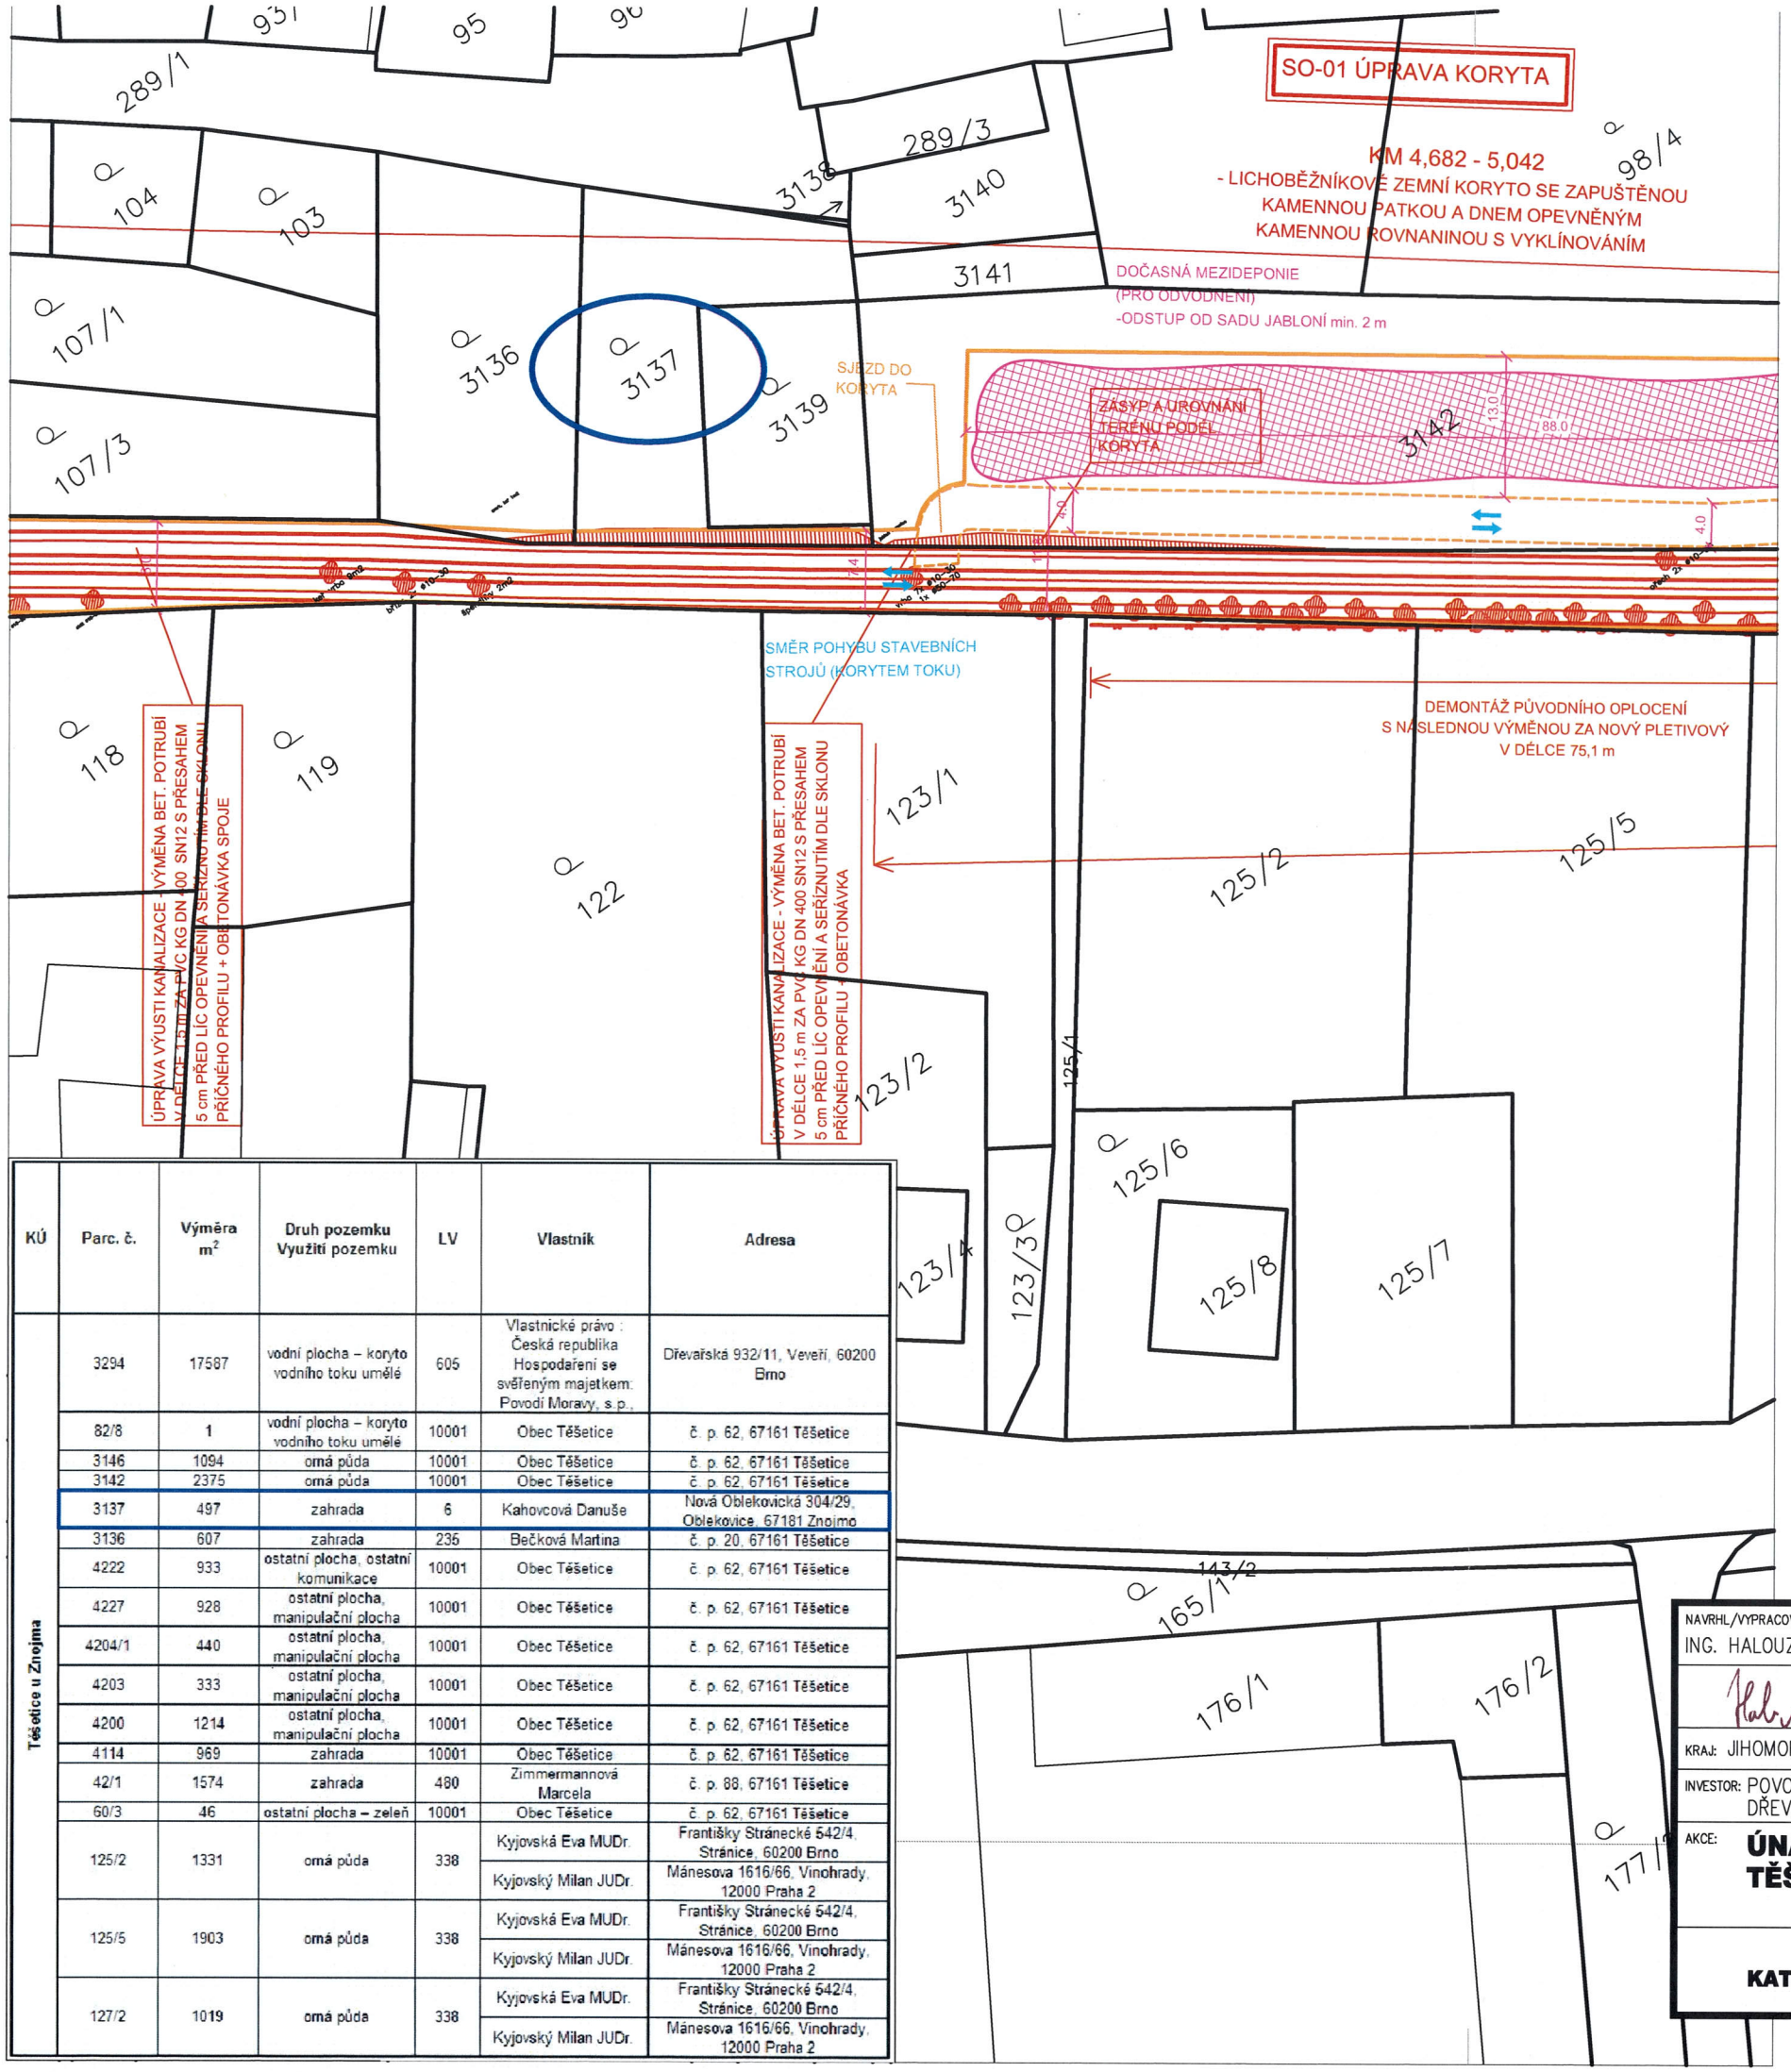

KÚ	Parc. č.	Výměra m²	Druh pozemku Využití pozemku	LV	Vlastník	Adresa
Těšetice u Znojma	3294	17587	vodní plocha – koryto vodního toku umělé	605	Vlastnické právo : Česká republika Hospodaření se svěřeným majetkem: Povodí Moravy, s.p.,	Dřevařská 932/11, Veveří, 60200 Brno
	82/8	1	vodní plocha – koryto vodního toku umělé	10001	Obec Těšetice	č. p. 62, 67161 Těšetice
	3146	1094	orná půda	10001	Obec Těšetice	č. p. 62, 67161 Těšetice
	3142	2375	orná půda	10001	Obec Těšetice	č. p. 62, 67161 Těšetice
	3137	497	zahrada	6	Kahovcová Danuše	Nová Oblekovická 304/29, Oblekovice, 67181 Znojmo
	3136	607	zahrada	236	Bečková Martina	č. p. 20, 67161 Těšetice
	4222	933	ostatní plocha, ostatní komunikace	10001	Obec Těšetice	č. p. 62, 67161 Těšetice
	4227	928	ostatní plocha, manipulační plocha	10001	Obec Těšetice	č. p. 62, 67161 Těšetice
	4204/1	440	ostatní plocha, manipulační plocha	10001	Obec Těšetice	č. p. 62, 67161 Těšetice
	4203	333	ostatní plocha, manipulační plocha	10001	Obec Těšetice	č. p. 62, 67161 Těšetice
	4200	1214	ostatní plocha, manipulační plocha	10001	Obec Těšetice	č. p. 62, 67161 Těšetice
	4114	969	zahrada	10001	Obec Těšetice	č. p. 62, 67161 Těšetice
	42/1	1574	zahrada	480	Zimmermannová Marcela	č. p. 88, 67161 Těšetice
	60/3	46	ostatní plocha – zeleň	10001	Obec Těšetice	č. p. 62, 67161 Těšetice
	125/2	1331	orná půda	338	Kyjovská Eva MUDr.	Františky Stránecké 542/4, Stránice, 60200 Brno
					Kyjovský Milan JUDr.	Mánesova 1616/66, Vinohrady, 12000 Praha 2
	125/5	1903	orná půda	338	Kyjovská Eva MUDr.	Františky Stránecké 542/4, Stránice, 60200 Brno
					Kyjovský Milan JUDr.	Mánesova 1616/66, Vinohrady, 12000 Praha 2
	127/2	1019	orná půda	338	Kyjovská Eva MUDr.	Františky Stránecké 542/4, Stránice, 60200 Brno
					Kyjovský Milan JUDr.	Mánesova 1616/66, Vinohrady, 12000 Praha 2

SOUHLAS VLASTNÍKA POZEMKU SE STAVBOU

DOTČENÝ POZEMEK

Vlastník pozemku : Kahovcová Danuše
Narozena dne:
Bydliště: Nová Oblekovická 304/29, Oblekovice, 67181 Znojmo

Dočasně dotčená pracela stavbou (dosypání a urovnání terénu za břehovou hranou koryta): 3137

Katastrální území : Těšetice u Znojma

Vlastník prohlašuje, že má ve svém vlastnictví výše uvedený pozemek a souhlasí s provedením stavebního záměru podle §184a, Zák. č. 183/2006 Sb. ve znění pozdějších předpisů.

Souhlasím s navrhovaným záměrem dle rozsahu situačního výkresu.

V Znojmě dne 30. 4. 2019

Podpis .....

LEGENDA:

- NÁVRH - UPRAVENÝ TERÉN
- HRANICE STAVENIŠTĚ
- DOČASNÁ PŘÍJEZDOVÁ CESTA
- HRANICE PARCEL KATASTRU NEMOVITOSTÍ
- KÁCENÍ DŘEVIN, TRHÁNÍ PAŘEZŮ

S

NAVRHL/VYPRACOVAL:	ZODPOVĚDNÝ PROJEKTANT:	VEDOUCÍ PROJEKTANT:	TECHNICKÁ KONTROLA:
ING. HALOUZKA	ING. BARTEČEK	ING. LAZÁREK, DiS.	ING. LAZÁREK, DiS.

KRAJ: JIHOMORAVSKÝ — KATASTR. ÚZEMÍ: TĚŠETICE U ZNOJMA

INVESTOR: POVODÍ MORAVY, s.p.
DŘEVAŘSKÁ 11, 602 00 BRNO

AKCE: **ÚNANOVKA, Ř. KM 4,680-5,223; TĚŠETICE, ÚPRAVA KORYTA**

KATASTRÁLNÍ SITUACE + SITUACE ZOV

LB projekt water of engineering s.r.o.
Mojmírovo nám. 3105/6a, 612 00 Brno
IČ: 29262747, TEL.: 605 114 896

DATUM:	03/2019
STUPEŇ:	DPS
FORMÁT:	2xA4
MĚŘÍTKO:	1:500
ČÍSLO PŘÍLOHY:	