



ŘEZ JEZOVÝM POLEM S POHLEDEM NA KRAJNÍ PILÍŘ A NÁBŘEŽNÍ ZDI
M 1:100

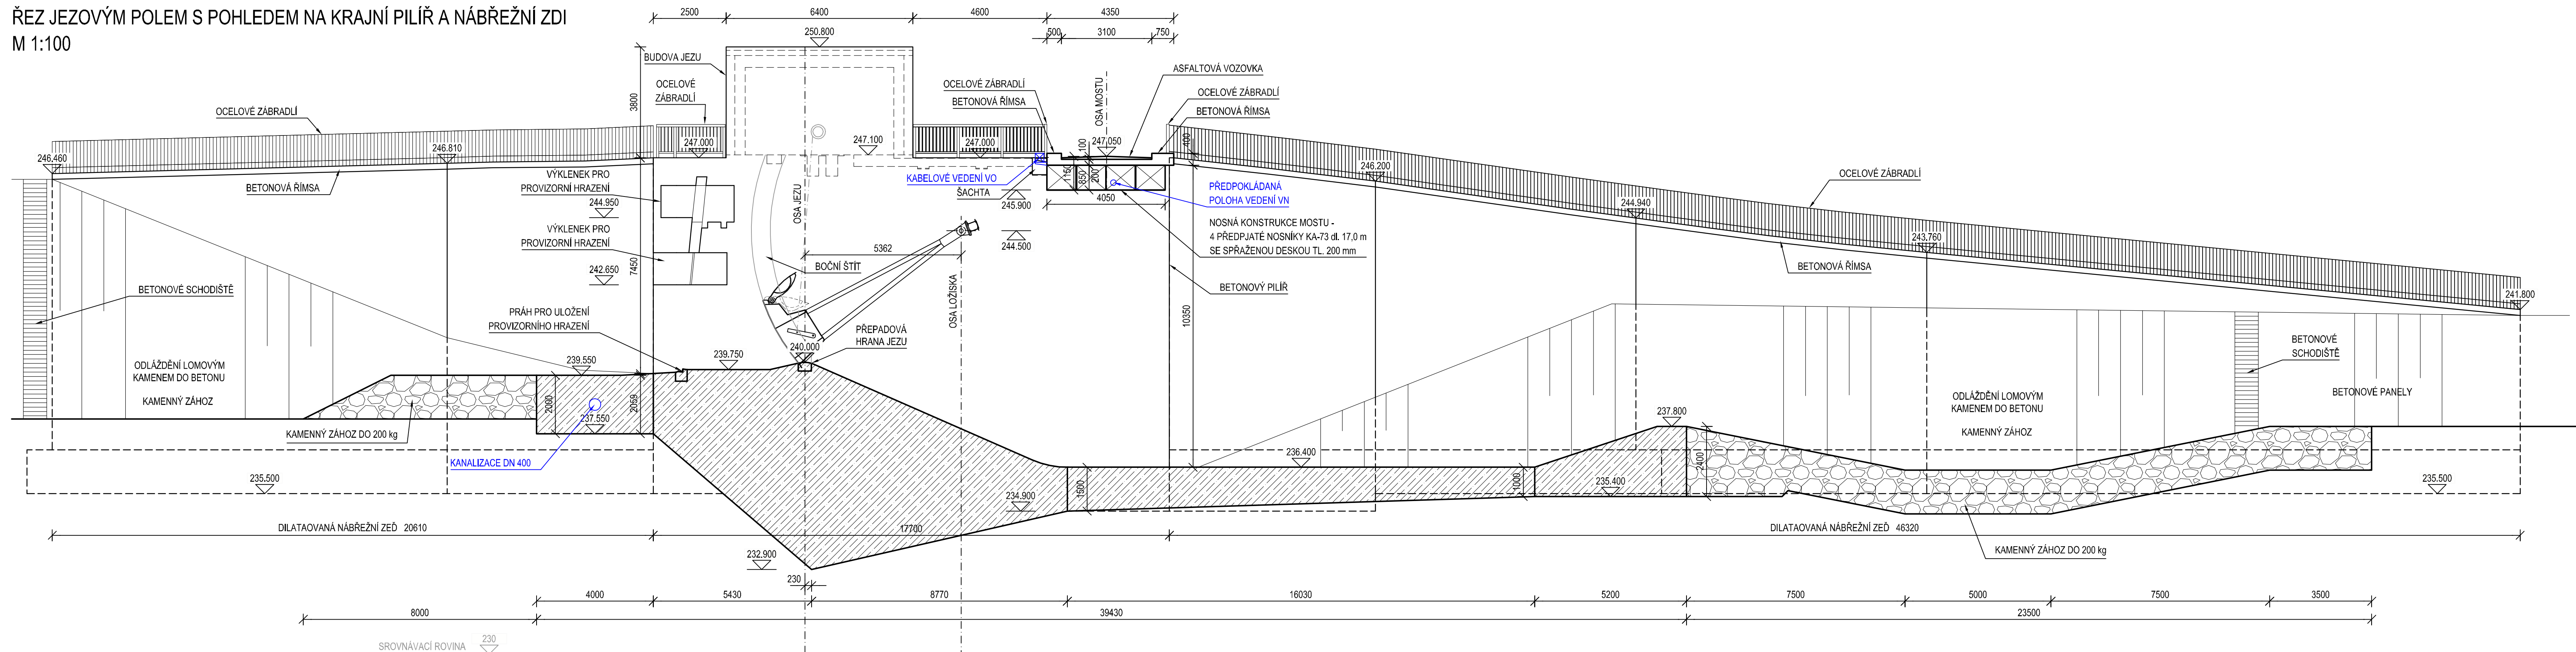


ŘEZ NÁBŘEŽNÍ ZDÍ
M 1:100

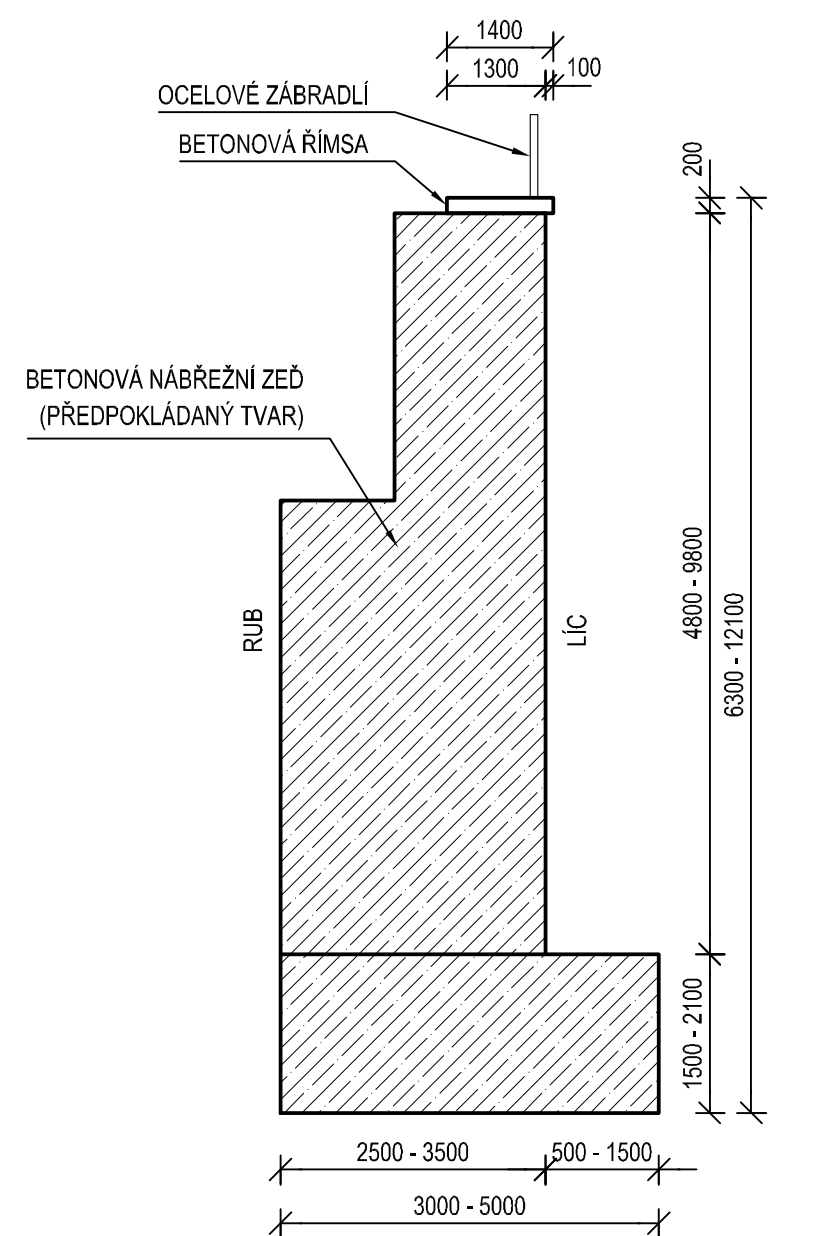


POZNÁMKA:

1. DIMENZE SKRYTÝCH TVARŮ SPODNÍ STAVBY JSOU PŘEDPOKLÁDANÉ A NEMUSÍ BÝT SHODNÉ SE STÁVAJÍCÍM STAVEM. SKUTEČNOST MŮŽE BÝT ODLIŠNÁ.
2. PRO PŘEHLEDNOST NEJSOU VYKRESLENY REVIZNÍ LÁVKY.

ŘEZ JEZOVÝM POLEM S POHLEDEM NA STŘEDNÍ PILÍŘ
M 1:100

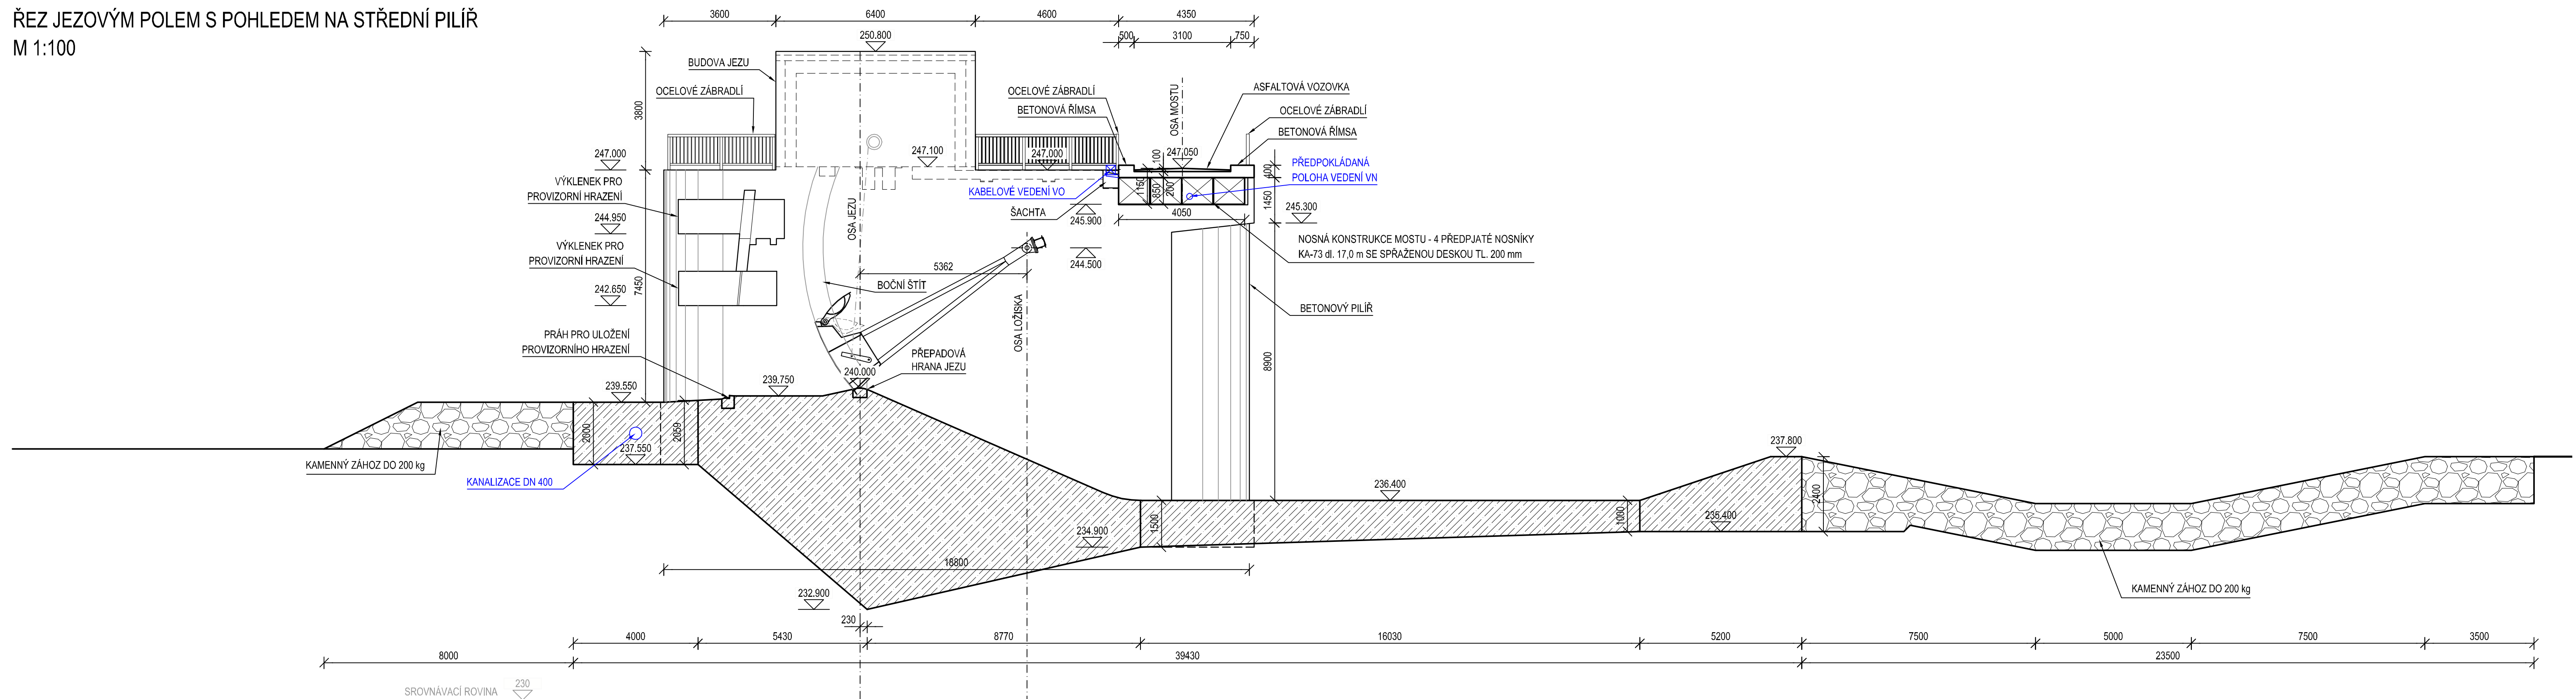


OBJEDNATEL 	POVODÍ MORAVY, s. p. Dřevařská 11, 601 75, Brno ZÁVOD HORNÍ ORLAVY U Dětského domova 263, 772 11, Olomouc
ZHOTOVITEL 	SDRUŽENÍ DPB a VALBEK DOPRAVOJEKT BRNO a.s. Kounicova 271/13, 602 00 BRNO VALBEK, spol. s r.o. Děčínská 717/21, 400 03 Ústí n. L.

AUTORIZACE:

D.1.4

DSP 2016

ŘEDITEL ATELÉRU	ING. VLADIMÍR NAVRÁTIL	
HLAVNÍ INŽENÝR PROJEKTU	ING. PETR HUSÁK	
ZOPOVĚDNÝ PROJEKTANT	ING. RADEK NAVRÁTIL	
VYPRACOVAL	ING. RADEK NAVRÁTIL	
KONTROLOVAL	ING. JAROMÍR DRAŠAR	
NÁZEV AKCE	Děčická 717/21, 400 03 Ústí n. L.	
BEČVA, HRANICE - PPO MĚSTA		
BEČVA, JEZ HRANICE - ZKAPACITNĚNÍ JEZU A RYBÍ PŘECHOD		
NÁZEV ČÁSTI	Č. SOUPRAVY	
STÁVAJÍCÍ STAV - ŘEZY		Č. PŘÍLOHY
		D.1.4.3