


SITUACE
M 1 : 250

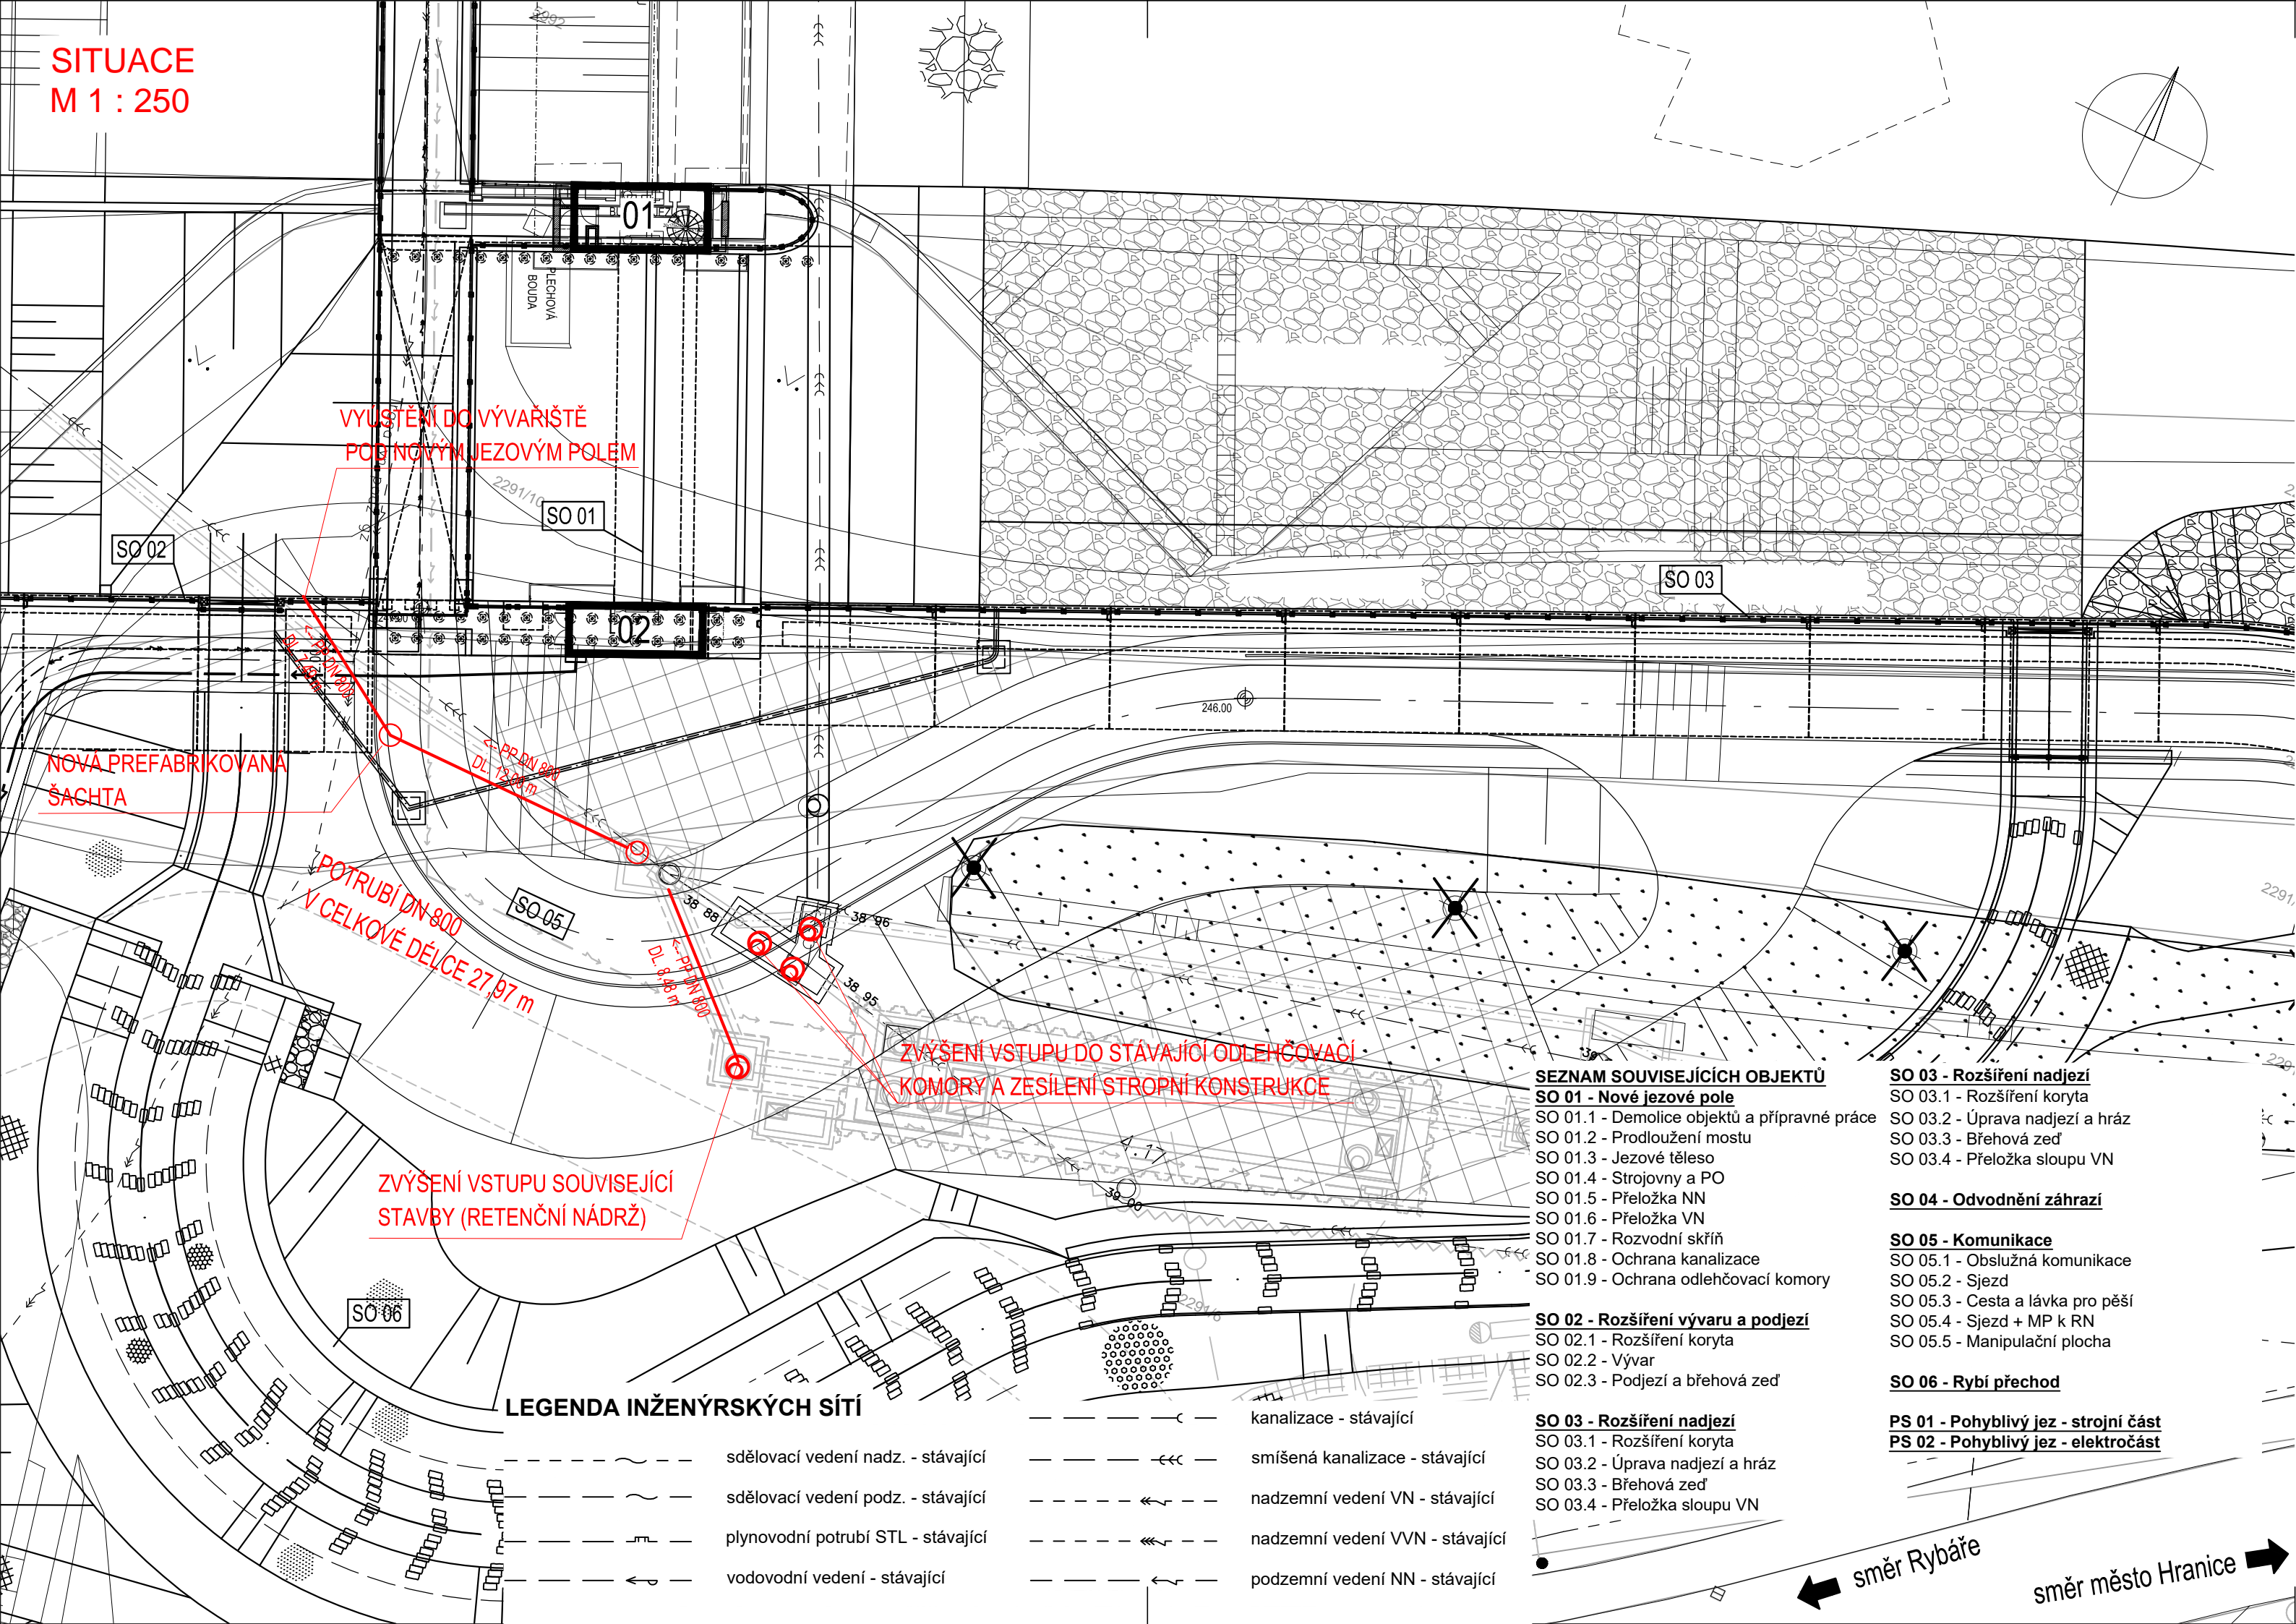




LEGENDA NAVRHOVANÝ STAV SO 01

- Navrhovaná trasa potrubí
- Navrhovaná prefabrikovaná šachta
- Výšková úprava vstupu

LEGENDA

- Uliční vpust'
- Šachta, poklop
- Vzrostlý strom
- El. zařízení, lampa
- Polohopis
- Katastrální mapa


Pozn.:
Průběh inženýrských sítí byl vyneseno z orientačních zákresů
pořízených jejich správci a je pouze orientační!

SOUŘADNICOVÝ SYSTÉM: S-JTSK		VÝŠKOVÝ SYSTÉM: Bpv	
OBJEDNATEL		POVODÍ MORAVY, s. p. Dřevařská 11, 601 75, Brno ZÁVOD HORNÍ MORAVA U Dětského domova 263, 772 11, Olomouc	
ZHOTOVITEL		SDRUŽENÍ DPB + VALBEK DOPRAVOPROJEKT BRNO a.s. Kounicova 271/13, 602 00 BRNO	VALBEK, spol. s r.o. Děčínská 717/21, 400 03 Ústí n. L. 

AUTORIZACE:



DSP 2016

ŘEDITEL ATELIERU	ING. VLADIMÍR NAVRÁTIL	 Děčínská 717/21, 400 03 Ústí n. L.	
HLAVNÍ INŽENÝR PROJEKTU	ING. PETR HUSÁK		
ZODPOVĚDNÝ PROJEKTANT	ING. ŠÁRKA NOVOTNÁ		
VYPRACOVAL	TOMÁŠ PRÁGL		
KONTROLOVAL	ING. JAROMÍR DRAŠAR		
NÁZEV AKCE		DATUM	07/2016
BEČVA, HRANICE - PPO MĚSTA BEČVA, JEZ HRANICE - ZKAPACITNĚNÍ JEZU A RYBÍ PŘECHOD		FORMÁT	3 x A4
		MĚŘÍTKO	1:250
		Č. ZAKÁZKY	14-041-A1-DSP
		ÚČEL	DSP
NÁZEV ČÁSTI		Č. SOUPRAVY	Č. PŘÍLOHY
SITUACE			D.1.10.2