




VJ1

PRŮZKUMNÝ VRT



PS1

PENETRAČNÍ SONDA

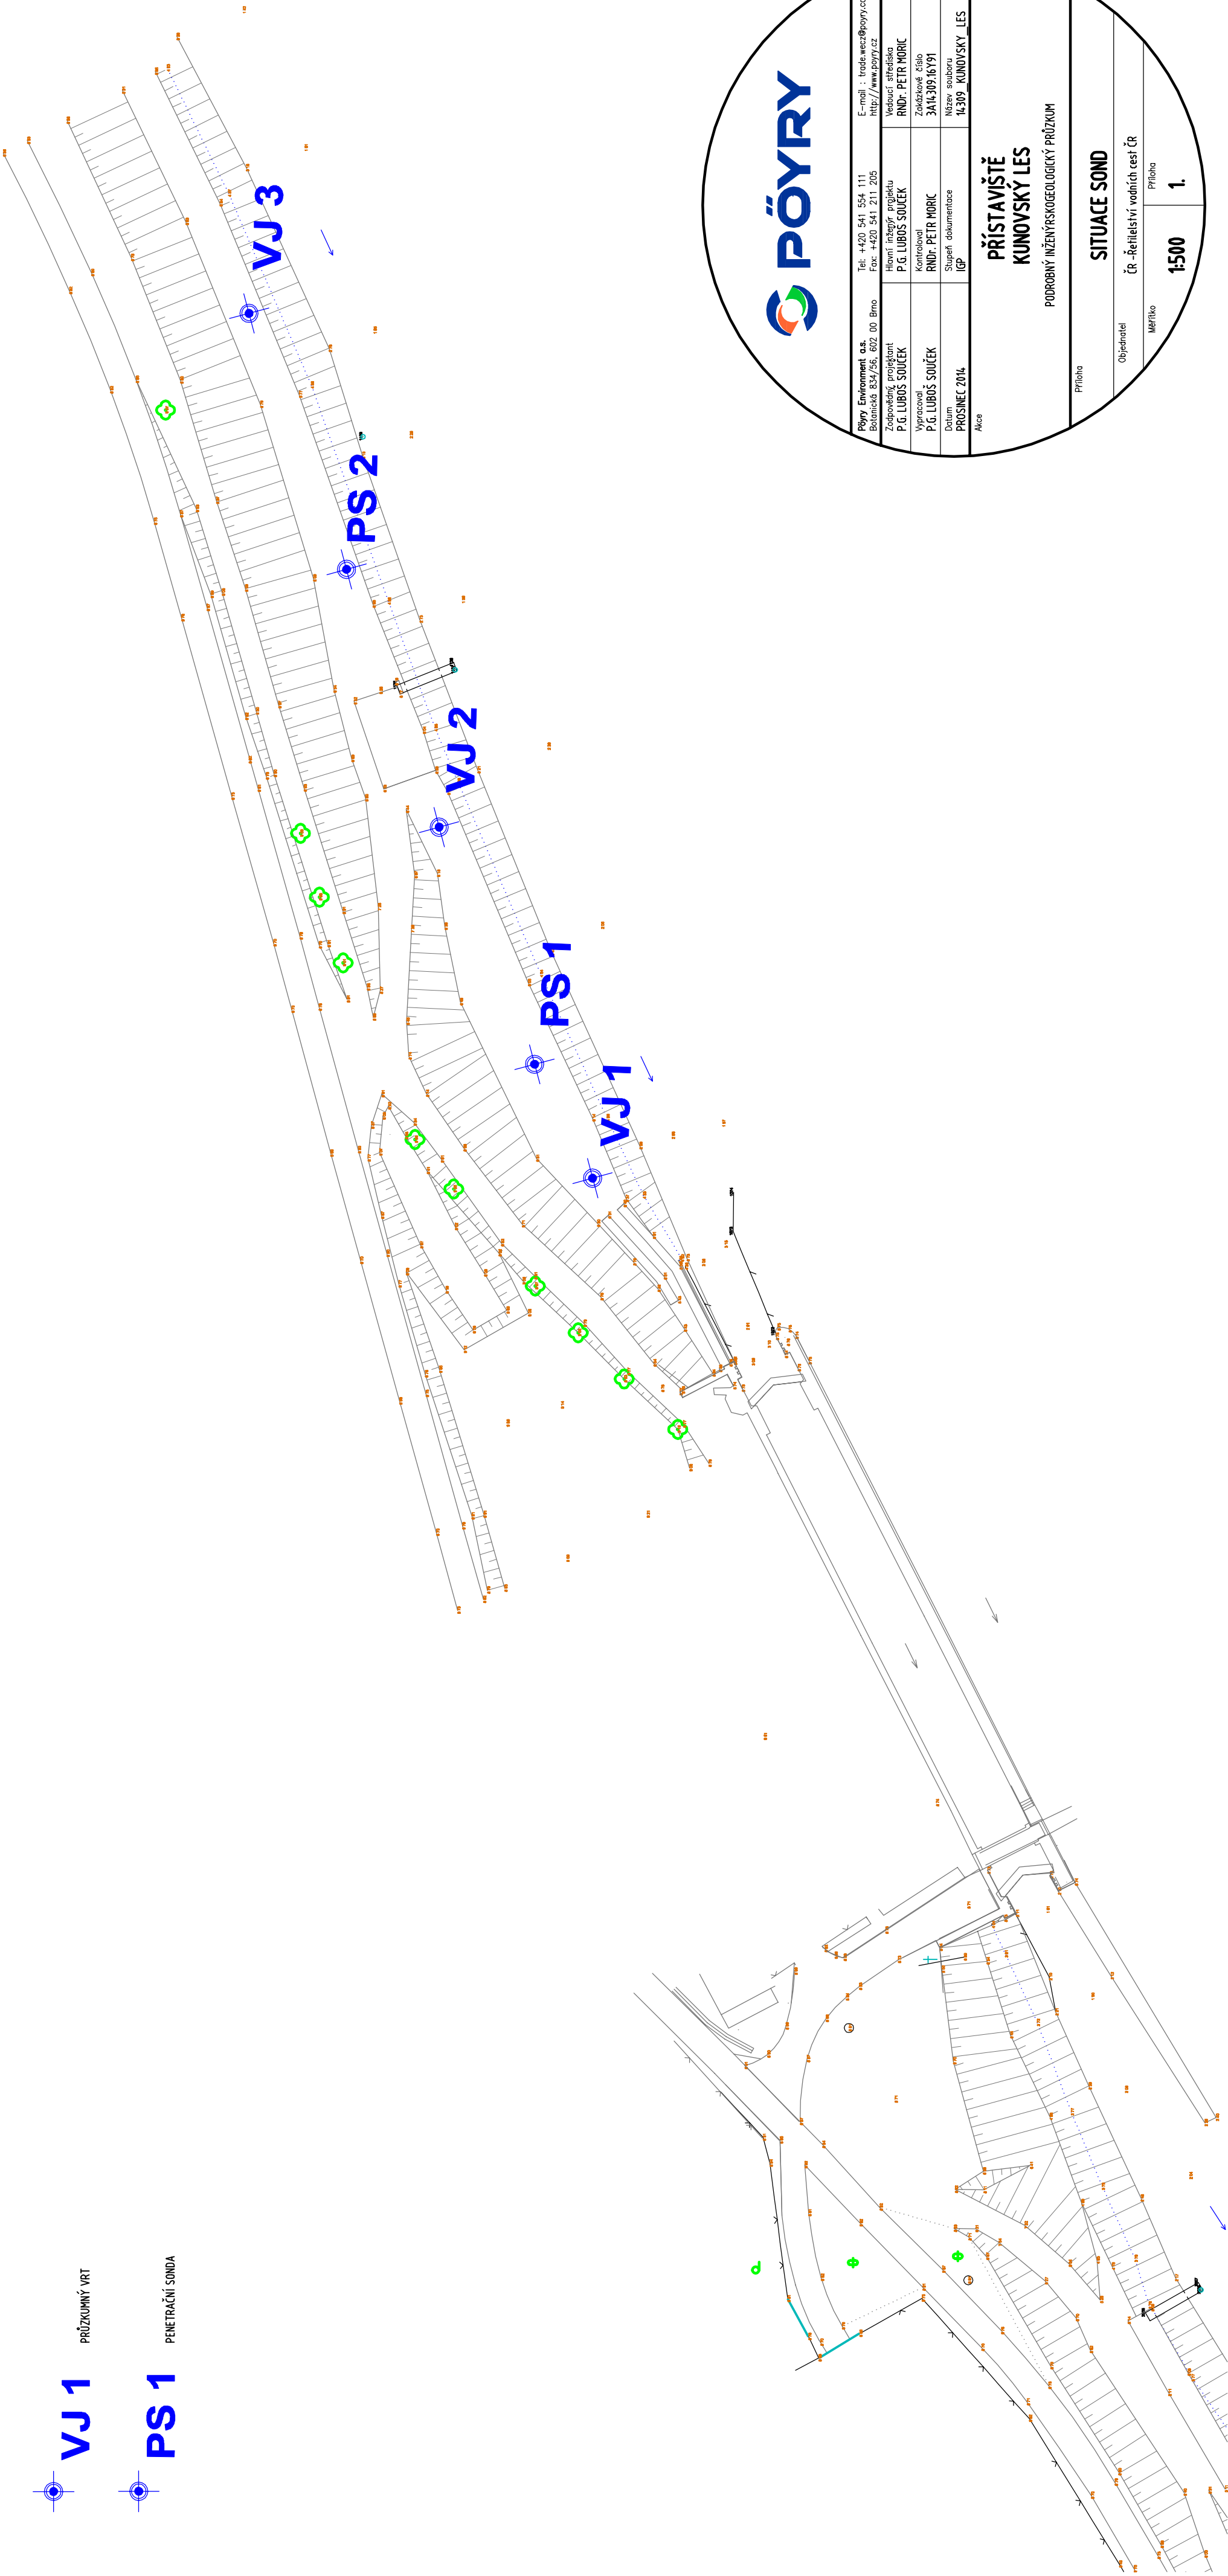

Pöyry Environment a.s. Boaničská 834/56, 602 00 Brno Tel: +420 541 554 111 Fax: +420 541 211 205 E-mail: trade.west@pory.com http://www.pory.cz		Hlavní inženýr projektu P.G. LUBOŠ SOUČEK		Vedoucí střediska RNDr. PETR MORIC	
Zodpovědný projektant P.G. LUBOŠ SOUČEK		Kontroloval RNDr. PETR MORIC		Zadávací číslo 3A14.309.16791	
Výpracoval P.G. LUBOŠ SOUČEK		Stupeň dokumentace IGP		Název souboru 1L309_KUNOVSKY_LES	
Datum PROSINEC 2014		PŘÍSTAVIŠTĚ KUNOVSKÝ LES PODROBNÝ INŽENÝRSKOGEOLOGICKÝ PRŮZKUM			
Akce					
Příloha					
Objednatel		SITUACE SOND			
Měřítko		ČR - Ředitelství vodních cest ČR			
1:500		Příloha		1.	