



VZOROVÉ ŘEZY - PROSTOR PRO VÝJEZD PLAVIDEL

M 1:50

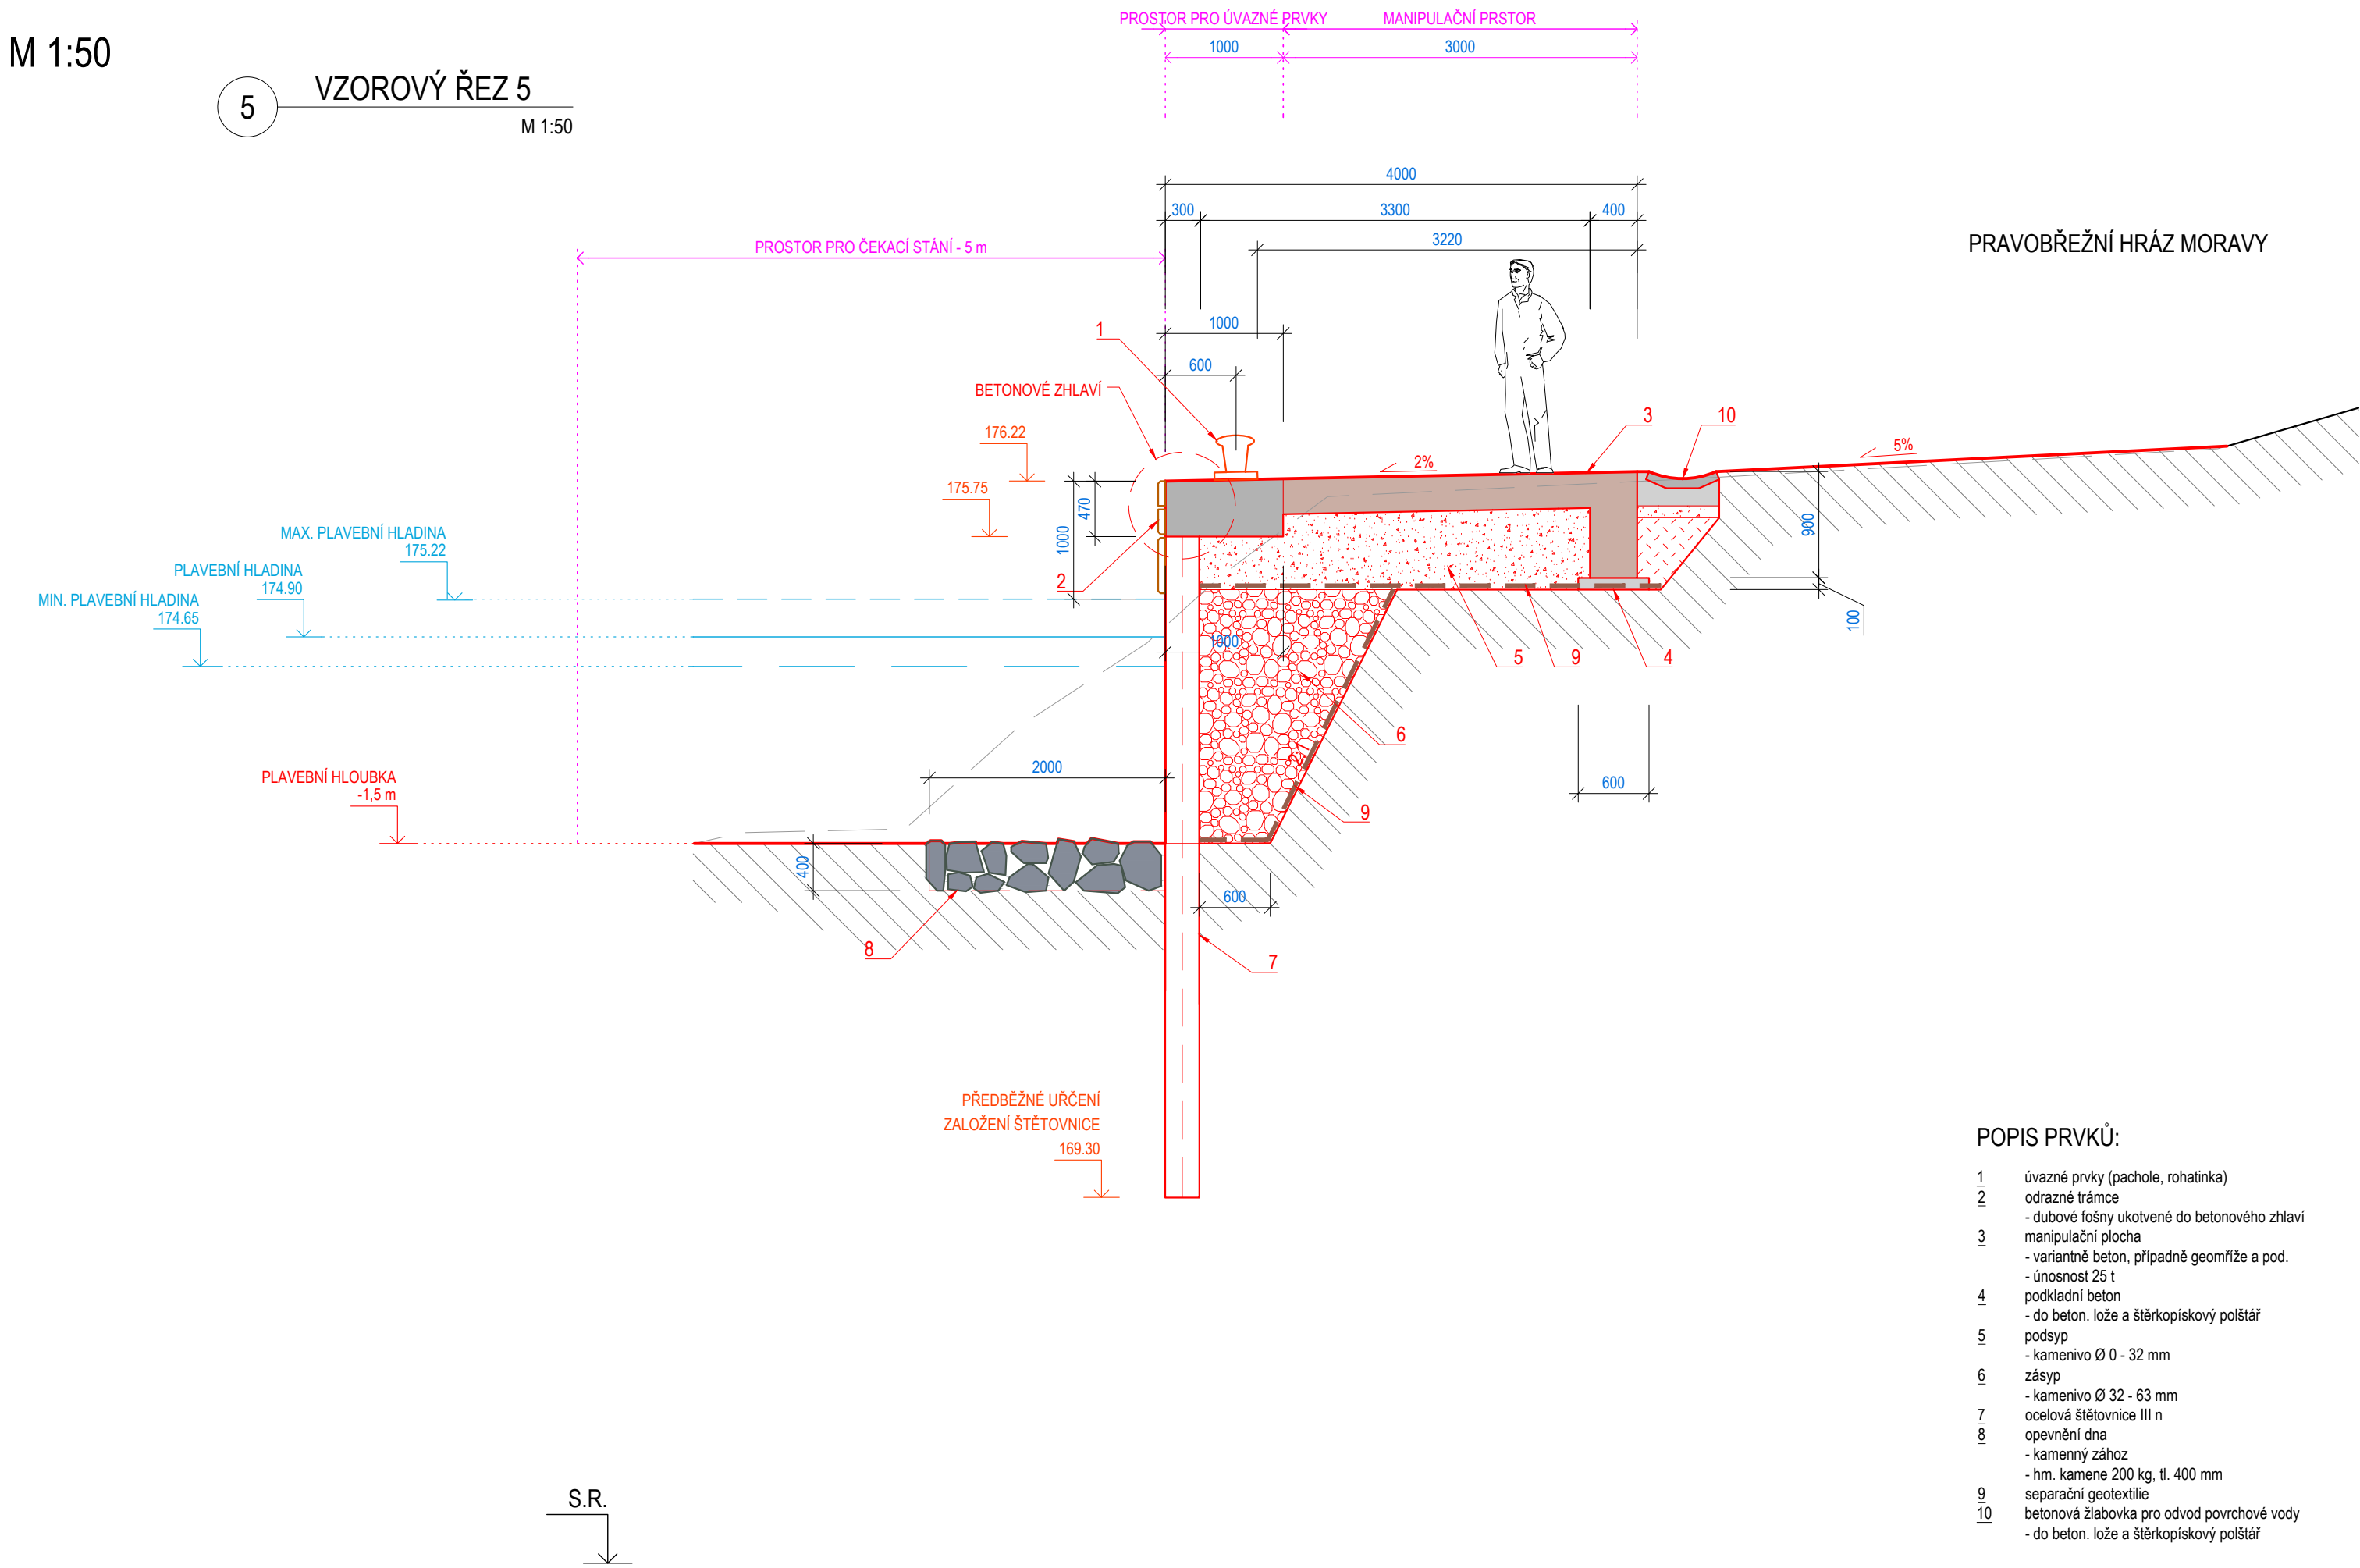

6 VZOROVÝ ŘEZ 6 M 1:50

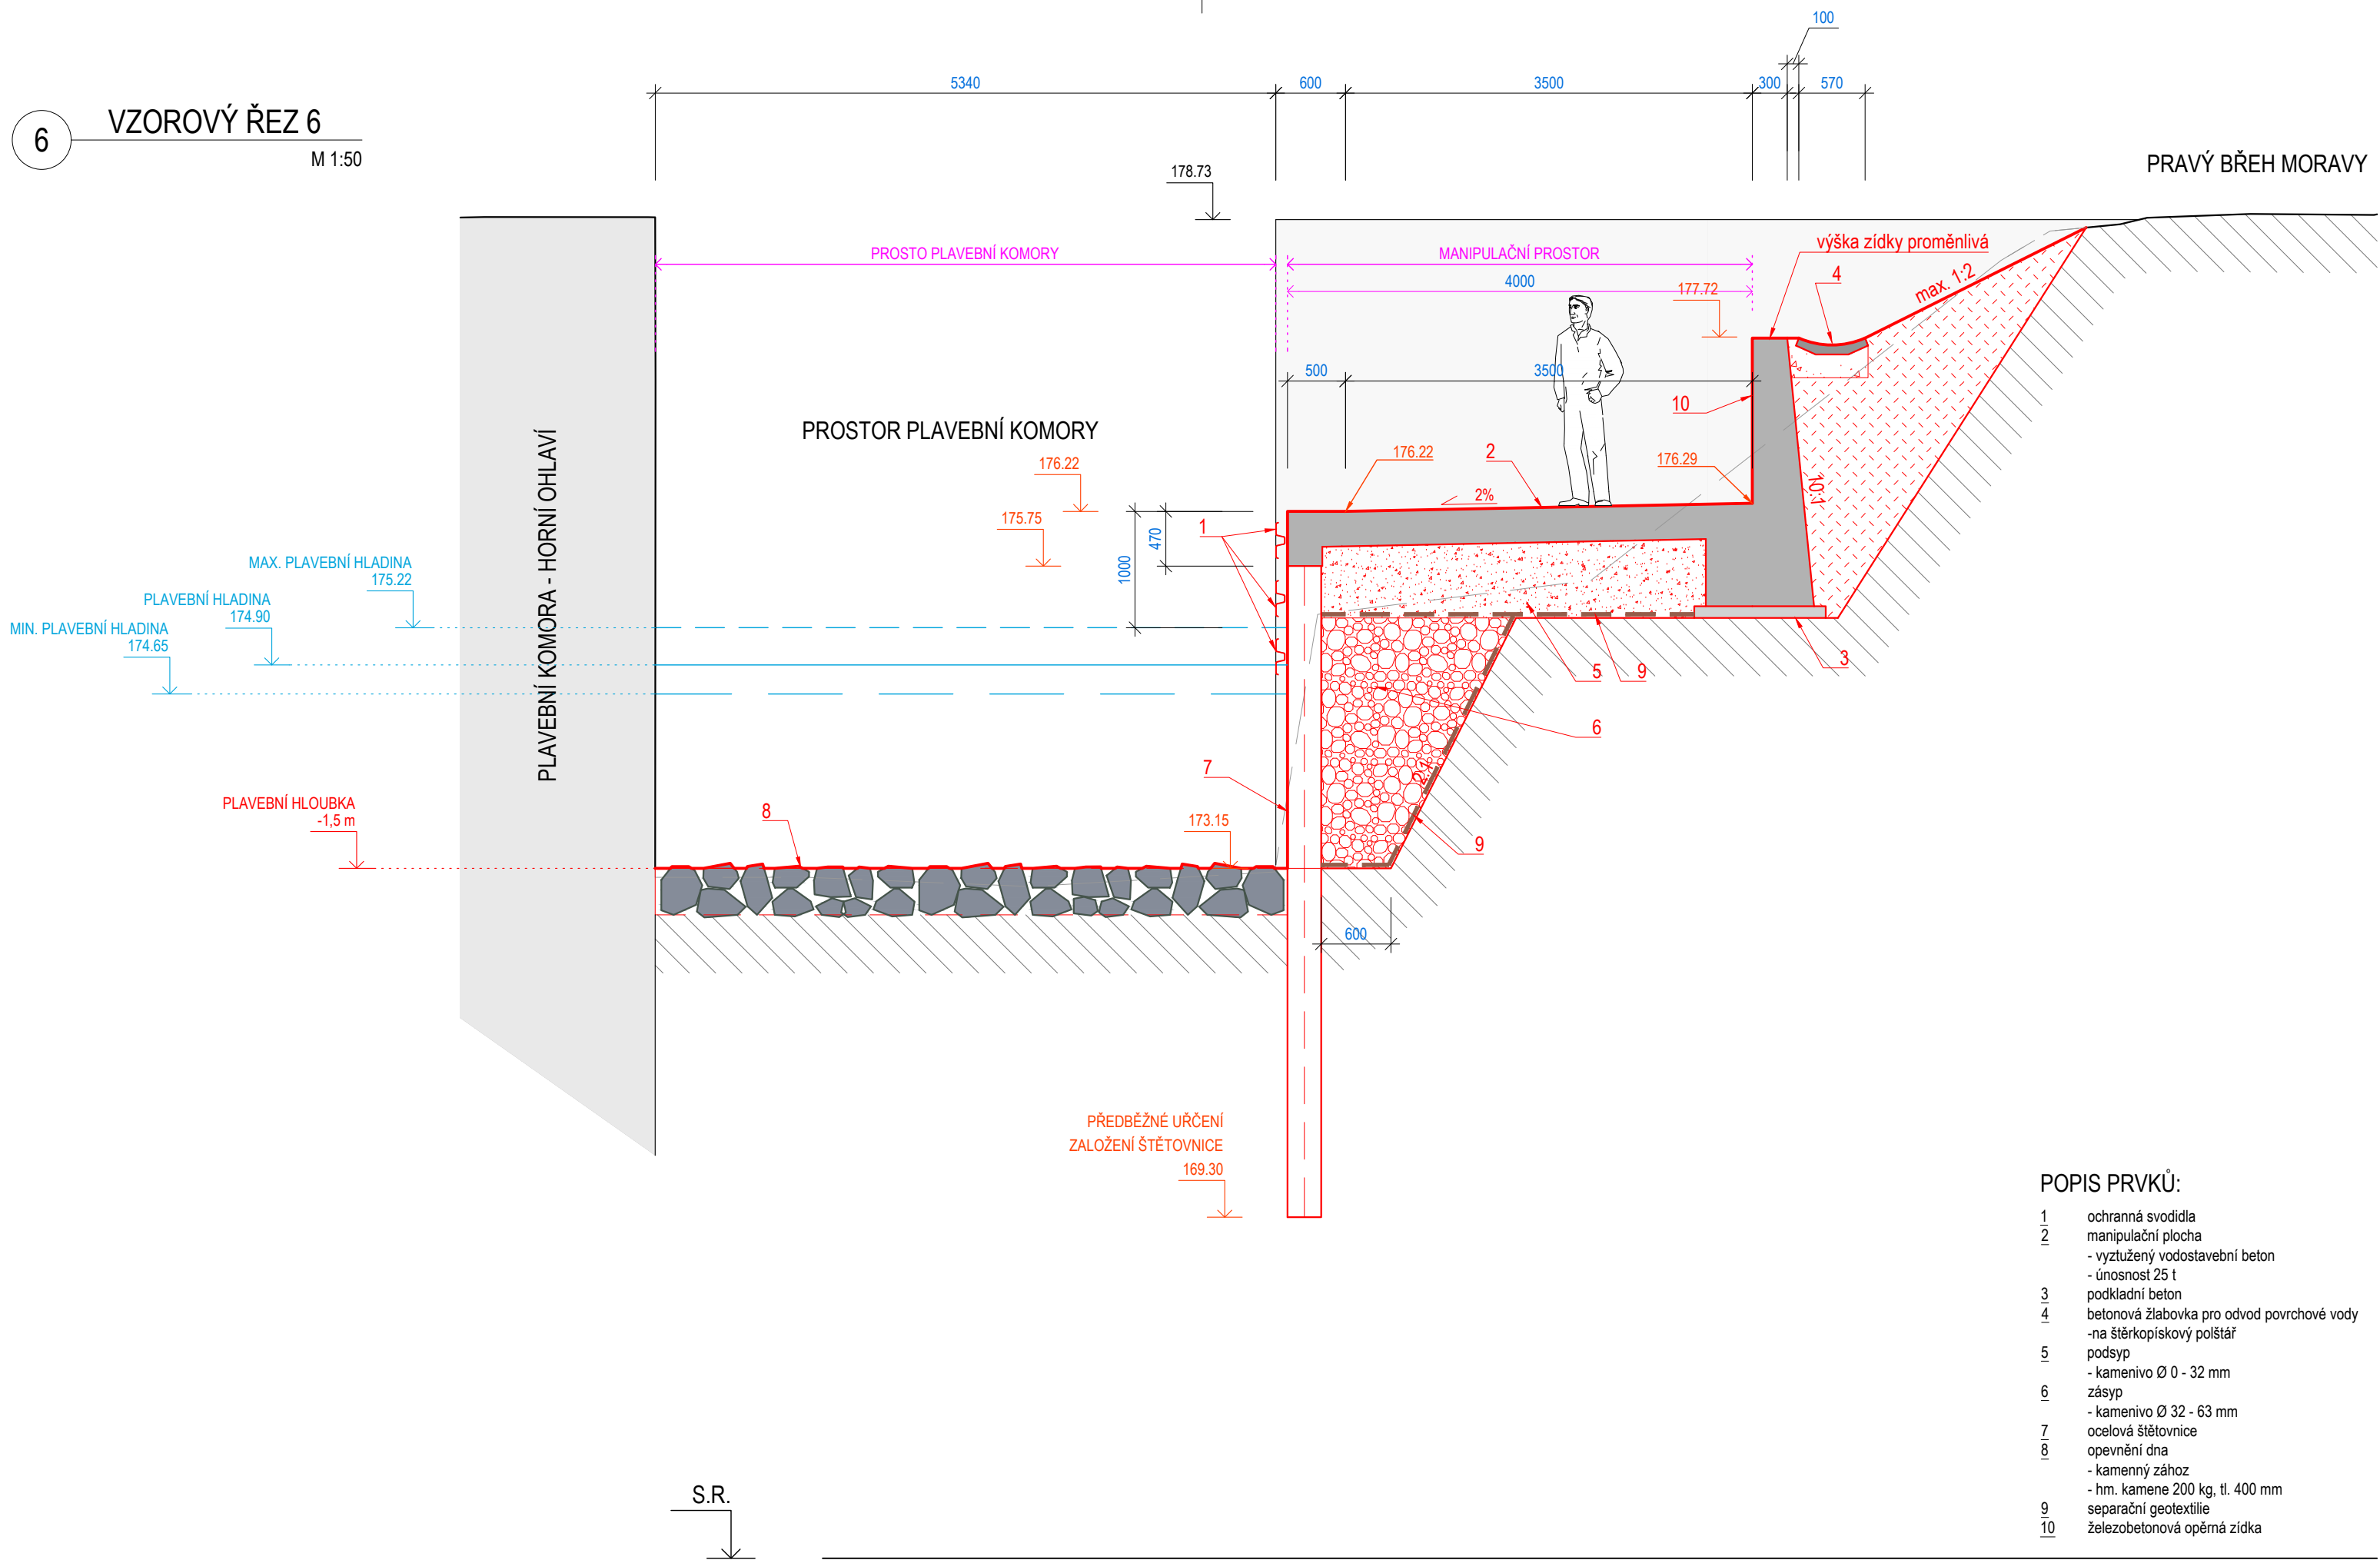

PŘÍSTAVIŠTĚ KUNOVSKÝ LES  
VZOROVÉ ŘEZY - PROSTOR PRO VÝJEZD PLAVIDEL

LEGENDA MATERIÁLŮ:

- vyztužený beton
- podkladní beton
- kamenivo Ø 0 - 32 mm
- kamenivo Ø 32 - 63 mm
- hutněný zášyp zeminou
- stávající terén

201.00  
výškové kóty

KÓTOVÁNO V MM

VYPRACOVAL		ZODP. PROJEKTANT		VED. PROJEKTANT		 Lidická 960/81, 602 00 Brno tel.: 541 940 021, fax: 541 940 000, info@vhatelier.cz DIČ: CZ49437967	
Ing. Petr Horák		Ing. Marek Krčma		Ing. Ivo Pospíšil			
<i>Petr Horák</i>							
KRAJ		Zlínský		MÍSTO		Staré Město u Uherského Hradiště	
INVESTOR		Česká republika - Ředitelství vodních cest ČR					
AKCE		PŘÍSTAVIŠTĚ KUNOVSKÝ LES					
STAVEBNÍ OBJEKT		SO 03 HORNÍ REJDA					
OBSAH		VZOROVÉ ŘEZY - PROSTOR PRO VÝJEZD PLAVIDEL					
		D.2.1.2.1					