


KRAJ
KATASTRÁLNÍ ÚZEMÍ

JIHOMORAVSKÝ	
LANŽHOT	TVRDONICE

PODÉLNÝ PROFIL

1:10.000/100

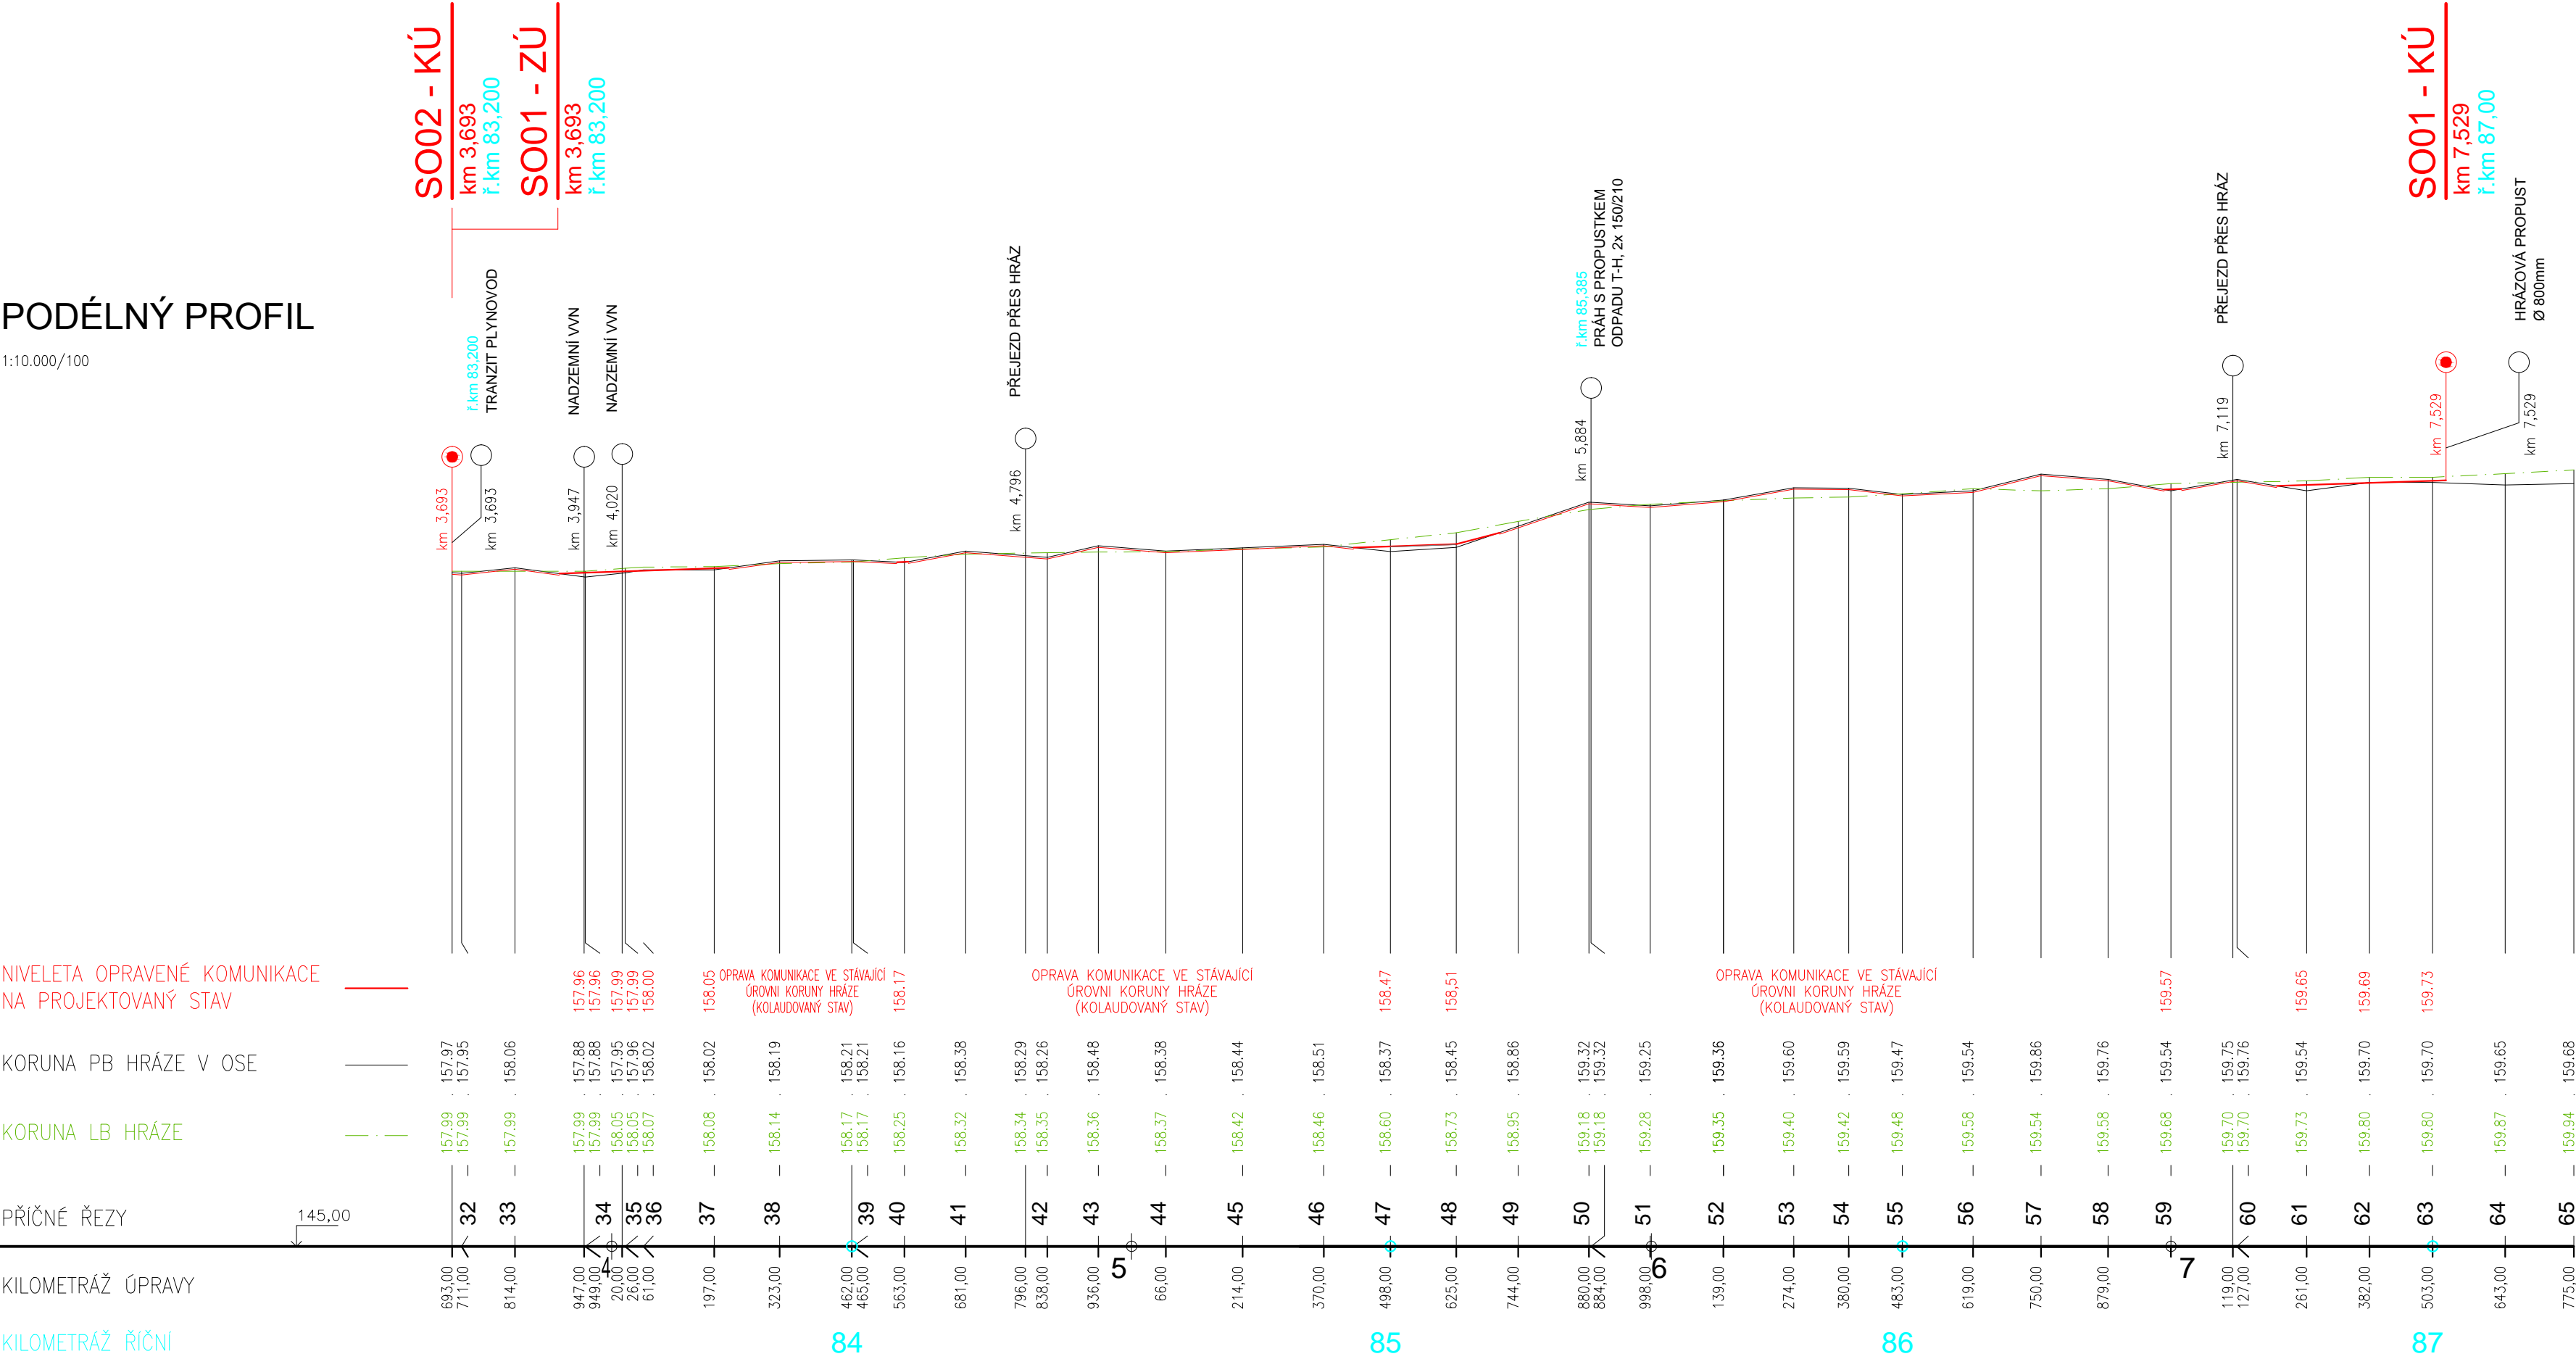

VÝŠKOVÝ SYSTÉM BPV, SOUŘADNICOVÝ SYSTÉM JTSK

Zodpovědný pracovník		Vypracoval			AQUA CENTRUM Břeclav s.r.o.	
Ing. Milan Bartolšic		Ing. Jan Voraďánek			Kapusty 27, 690 06 Břeclav IČO: 60710063, DIČ: CZ60710063 tel.: 519 333 689, email: aqc@wo.cz	
Investor: Povodí Moravy, s.p., Dřevařská 11, 60175 Brno				Formát		
Název: OPRAVA VČETNĚ ZPEVNĚNÍ KORUNY PB HRÁZE MORAVY V LINII CYKLOTRASY Ř.KM 79,500-87,000 (LANŽHOT - TVRDONICE) DOKUMENTACE PRO PROVÁDĚNÍ STAVBY				Datum		
				únor 2017		
				Číslo stavby		
Příloha: S001 – Zpevnění koruny hráze zakalením od ř.km 83,200 po ř.km 87,000				Měřítko	Číslo přílohy	
PODÉLNÝ PROFIL				1:10.000/100	D.1.1.b.1	