

TOPSAFE TSL-OT Ø 16 mm	BOD KOTVENÝ PŘETAVENÍM POVLAKOVOU HYDROIZOLACÍ	TOPSAFE ZABEZPEČOVACÍ SYSTÉMY
DÉLKY: 300 mm	POZNÁMKA: KOTVENÍ: PŘETAVENÍM VYZTUŽENOU POVLAKOVOU HYDROIZOLACÍ BEZ NUTNOSTI PERFORACE STŘEŠNÍHO PLÁŠTĚ. POUZE U STŘECH S MECHANICKY KOTVENOU HYDROIZOLACÍ ROZNÁŠECÍ KŘÍŽ : 1450 X 1450 mm VHODNÉ PRO MAX 3 OSOBY V SOULADU S POŽADAVKY NORMY EN 795	WWW.TOPSAFE.CZ WWW.TOPWET.CZ
MĚŘÍTKO: 1:15		INFO: +420 777 717 115 +420 777 717 120


ZÁKLADNÍ INFORMACE

URČENÍ	JISTĚNÍ OSOB PROTI PÁDU Z VÝŠKY A DO HLOUBKY
MATERIÁL	NEREZOVÁ OCEL 1.4301, ROZNÁŠECÍ KŘÍŽ: HLINÍK
BARVA	NEREZOVÁ OCEL
CERTIFIKACE	DLE EN 795:2012
VÝROBCE	ABS Safety GmbH


TECHNICKÉ ÚDAJE

SOUČÁST DODÁVKY KOTVICÍHO BODU	KOTVICÍ BOD: - OKO - PÉROVÁ PODLOŽKA - MATKA KOTEVNÍ SADA: - 4x ŠROUB PRO UPEVNĚNÍ RAMEN KŘÍŽE
PARAMETRY KOTVENÍ	UTAŽENÍ OKA 70 Nm UTAŽENÍ ŠROUBŮ 15 Nm

POHLED ZBOKU

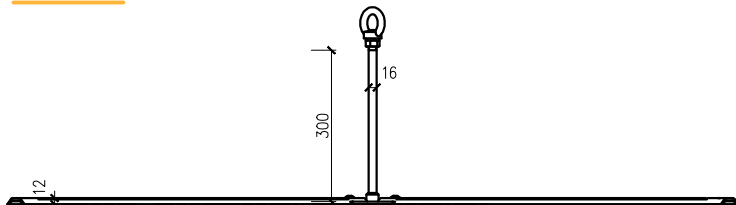

POHLED SHORA

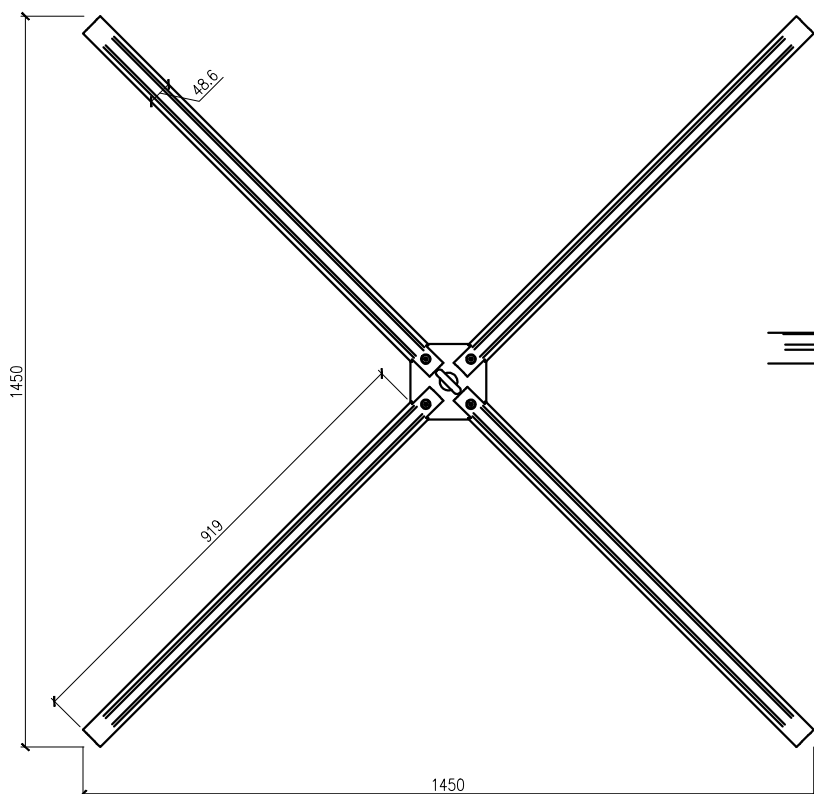

PERSPEKTIVA

