



VÝPUSTNÉ ZAŘÍZENÍ
M 1 : 100

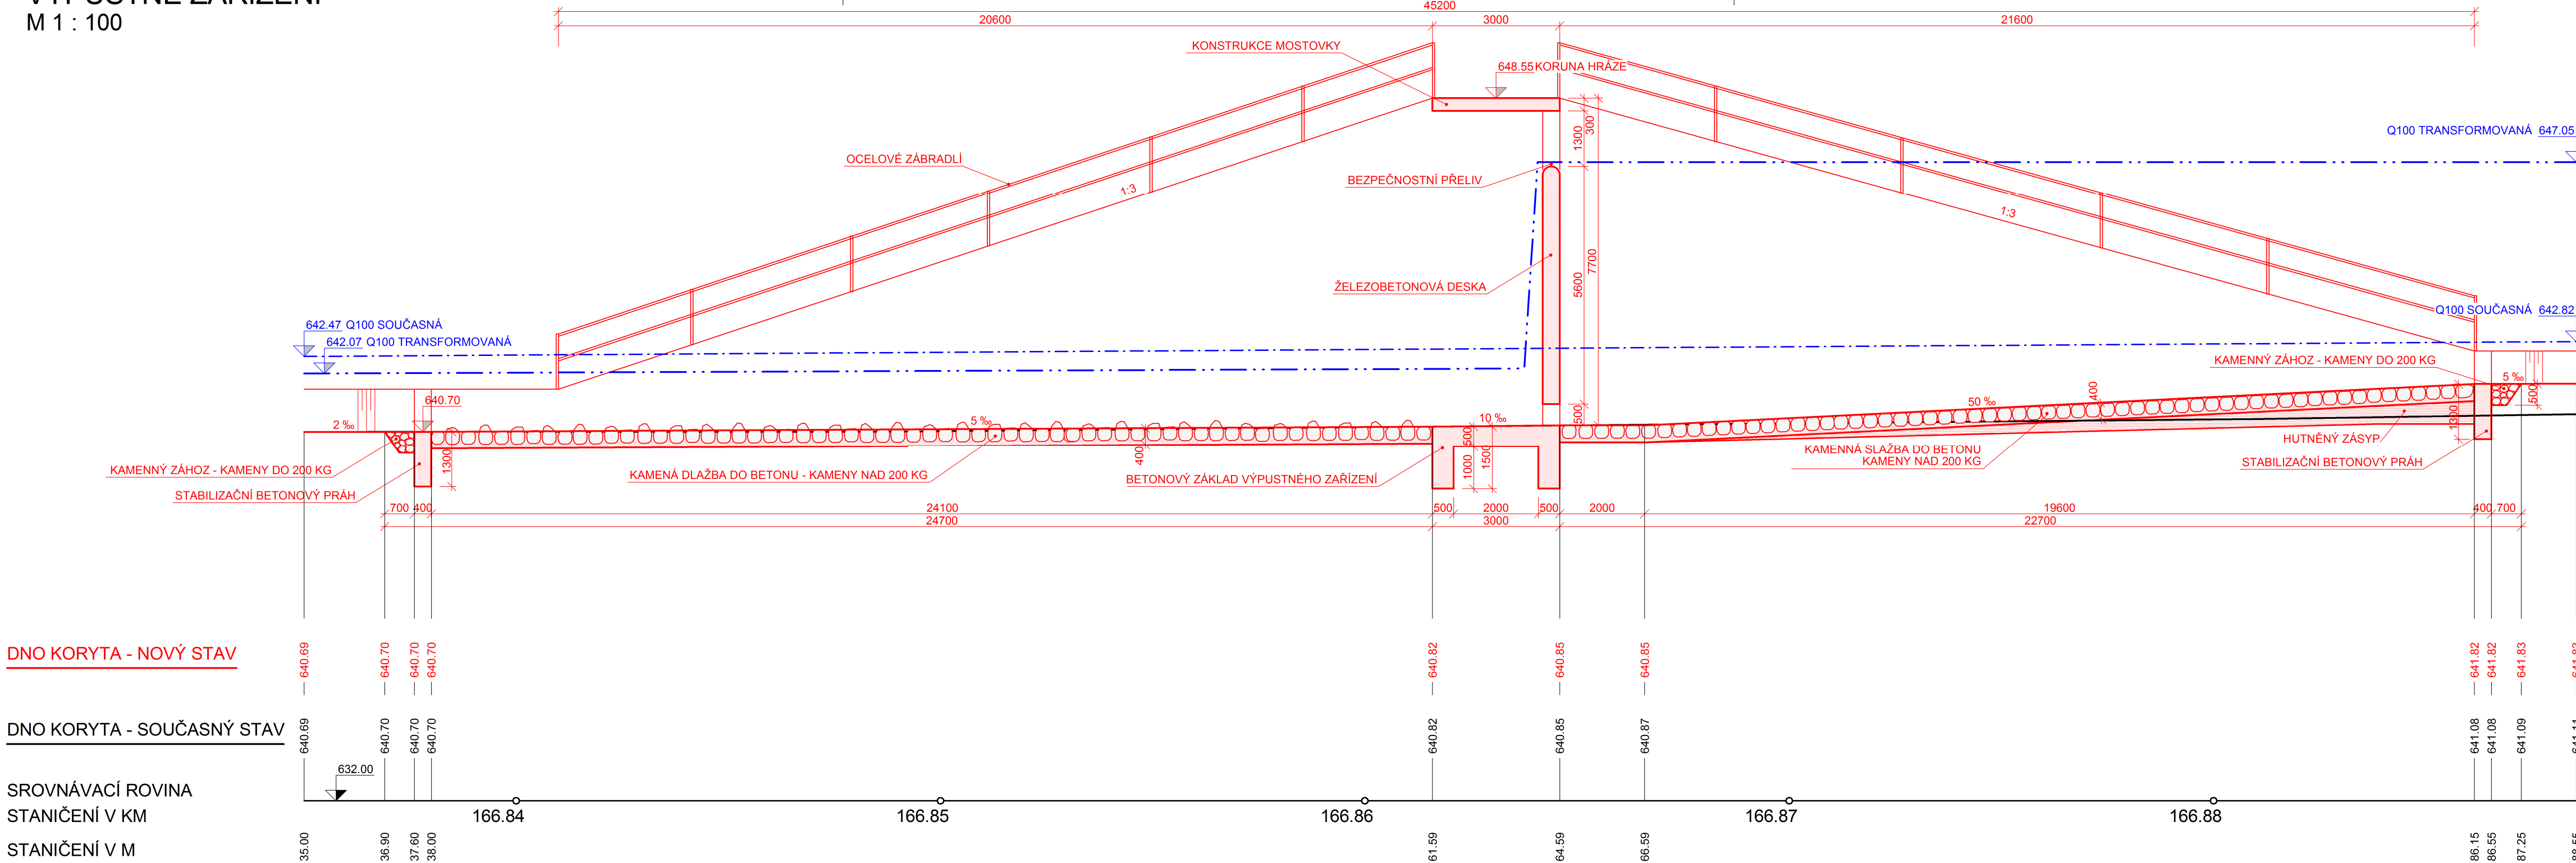

VEDOUČÍ PROJEKTU		VYPRACOVAL		KONTROLOVAL		AUTORIZACE		STAVBY VODNÍHO HOSPODÁŘSTVÍ A KRAJINNÉHO INŽENÝRSTVÍ							
Ing. Martin Sucharda		Ing. Kateřina Machek Daniel Cajzl		Ing. Martin Sucharda		Ing. Miloslav Šindlar		ŠINDLAR s.r.o., Na Brně 372/2a, 500 06 Hradec Králové, IČO 260 03 236							
KRAJ: Vysočina				STAVEBNÍ ÚŘAD: MěÚ Žďár nad Sázavou								FORMÁT		4 x A4	
KATASTRÁLNÍ ÚZEMÍ:				Kocanda (638340), Český Herálec (638323), Herálec na Moravě (638358), Moravská Svratka (761559), Svratka (761567), Cíkháj (760650)								DATUM		srpen 2015	
INVESTOR:				Povodí Moravy, s. p., Dřevařská 11, 601 75 Brno								STUPEŇ		-	
Svratka, km 163,000 - 170,400 - přírodě blízká protipovodňová opatření Herálec												ČÍSLO ZAKÁZKY		20140207	
												SOUŘADNÝ / VÝŠKOVÝ SYSTÉM		JTSK/Bpv	
												INTERVAL VRSTEVNIC		-	
Výpustné zařízení												MĚŘÍTKO		1 : 100	ČÍSLO KOPIE
												Č. VÝKRESU		C.4.3	