


SITUACE KÁCENÍ, ČÁST 3
M 1:500

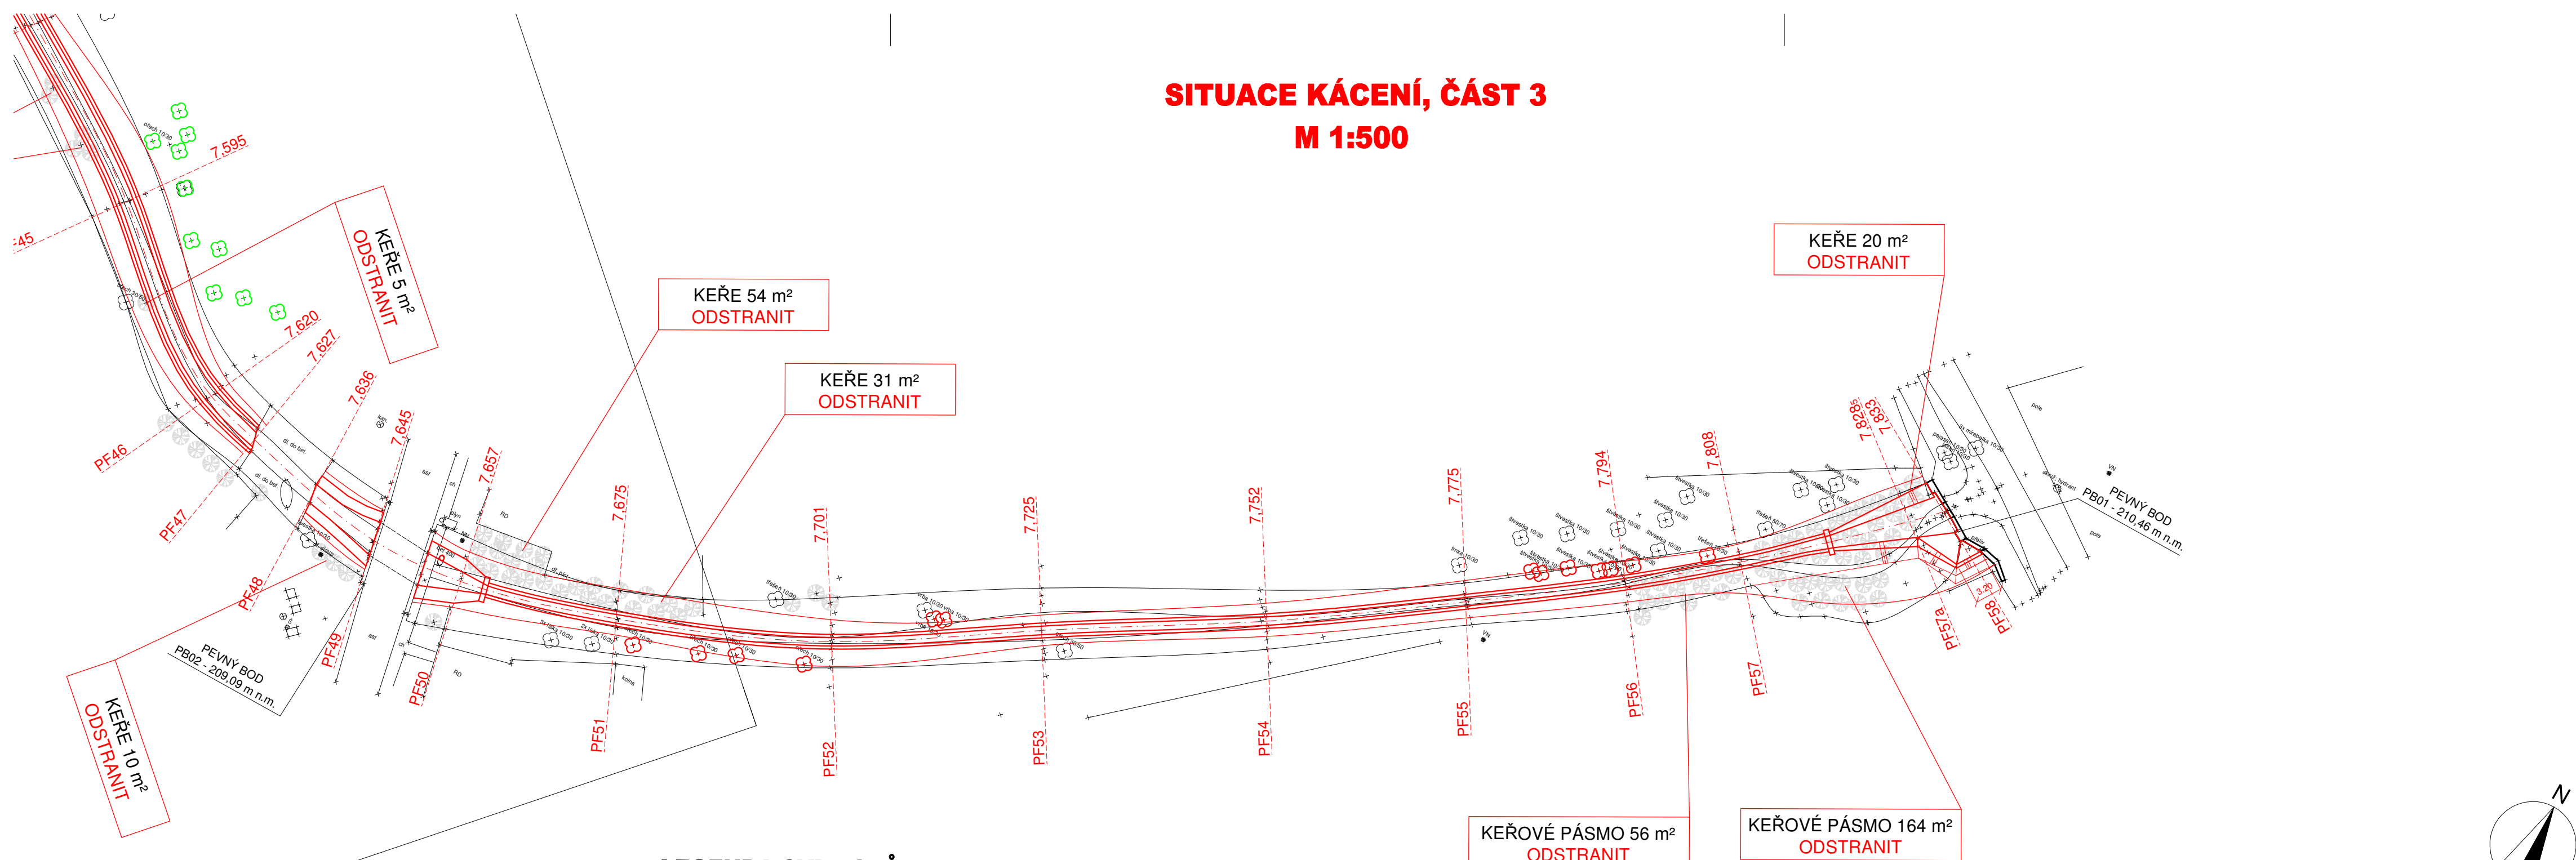


LEGENDA SYMBOLŮ

- STROM
- KŘOVINA
- STROM URČENÝ K VYKÁCENÍ
- STROM URČENÝ K OCHRÁNĚNÍ

LEGENDA SÍTÍ:

- PODZEMNÍ SDĚLOVACÍ VEDENÍ CETIN
- DISTRIBUČNÍ SÍŤ VTL PLYNOVODU
- DISTRIBUČNÍ SÍŤ STL PLYNOVODU
- DISTRIBUČNÍ SÍŤ NTL PLYNOVODU
- PODZEMNÍ VEDENÍ NN
- NADZEMNÍ VEDENÍ NN
- NADZEMNÍ VEDENÍ VN
- KANALIZAČNÍ POTRUBÍ
- KANALIZAČNÍ PŘÍPOJKA
- VODOVODNÍ ŘAD
- VODOVODNÍ PŘÍPOJKA

NAVRHL/VYPRACOVAL: ING. KNOFLÍČEK	ZODPOVĚDNÝ PROJEKTANT: ING. BARTEČEK	VEDOUcí PROJEKTANT: ING. LAZÁREK, DiS.	TECHNICKÁ KONTROLA: ING. LAZÁREK, DiS.	<div>LBprojekt water of engineering s.r.o.</div> <div>Mojmírovo nám. 3105/6a, 612 00 Brno IČ: 29262747, TEL.: 605 114 896</div>
KRAJ: JIHO MORAVSKÝ		KATASTR. ÚZEMÍ: MOUTNICE, TĚŠANY		
INVESTOR: POVOĐÍ MORAVY, s.p. Dřevařská 11, 602 00, Brno				DATUM: 2/2018
AKCE: MOUTNICKÝ P., Ř. KM 6,265 - 7,833, MOUTNICE, TĚŠANY, OPRAVA KORYTA A BET. OBJEKTU				STUPEŇ: DSP a DPS
				FORMÁT: 3xA4
SITUACE KÁCENÍ, část 3				MĚŘITKO: 1:500
				ČÍSLO PŘÍLOHY: C.12