

PODÉLNÝ PROFIL

MĚŘITKO 1:1000/1:100

UMÍSTĚNÍ (EXTRAVILÁN, INTRAVILÁN)

EXTRAVILÁN

OBJEKTY

LICHOBEŽNÍKOVÉ KORYTO, ŠÍŘKA VE DNĚ PROMĚNLIVÁ, SKLON SVAHŮ 1:2,5

KAMENNÉ OPEVNĚNÍ

LEGENDA ČAR:

ÚROVEŇ ÚPRAVY – PRÁVÝ BŘEH
ÚROVEŇ ÚPRAVY – LEVÝ BŘEH
NIVELETA DNA – STÁVAJÍCÍ
NIVELETA DNA – NOVÝ STAV

ÚROVEŇ ÚPRAVY – PRÁVÝ BŘEH

ÚROVEŇ ÚPRAVY – LEVÝ BŘEH

NIVELETA DNA – NOVÝ STAV

NIVELETA DNA – ZAMĚŘENÍ

SROVNÁVACÍ ROVINA [m n.m.]


STANIČNÍ [km][m]

ŘÍČNÍ STANIČNÍ [km]

ČÍSLO PŘÍČNÉHO ŘEZU

VZDÁLENOST PŘÍČNÝCH ŘEZŮ [m]

SKLONOVÉ POMĚRY – NOVÝ STAV [promile]

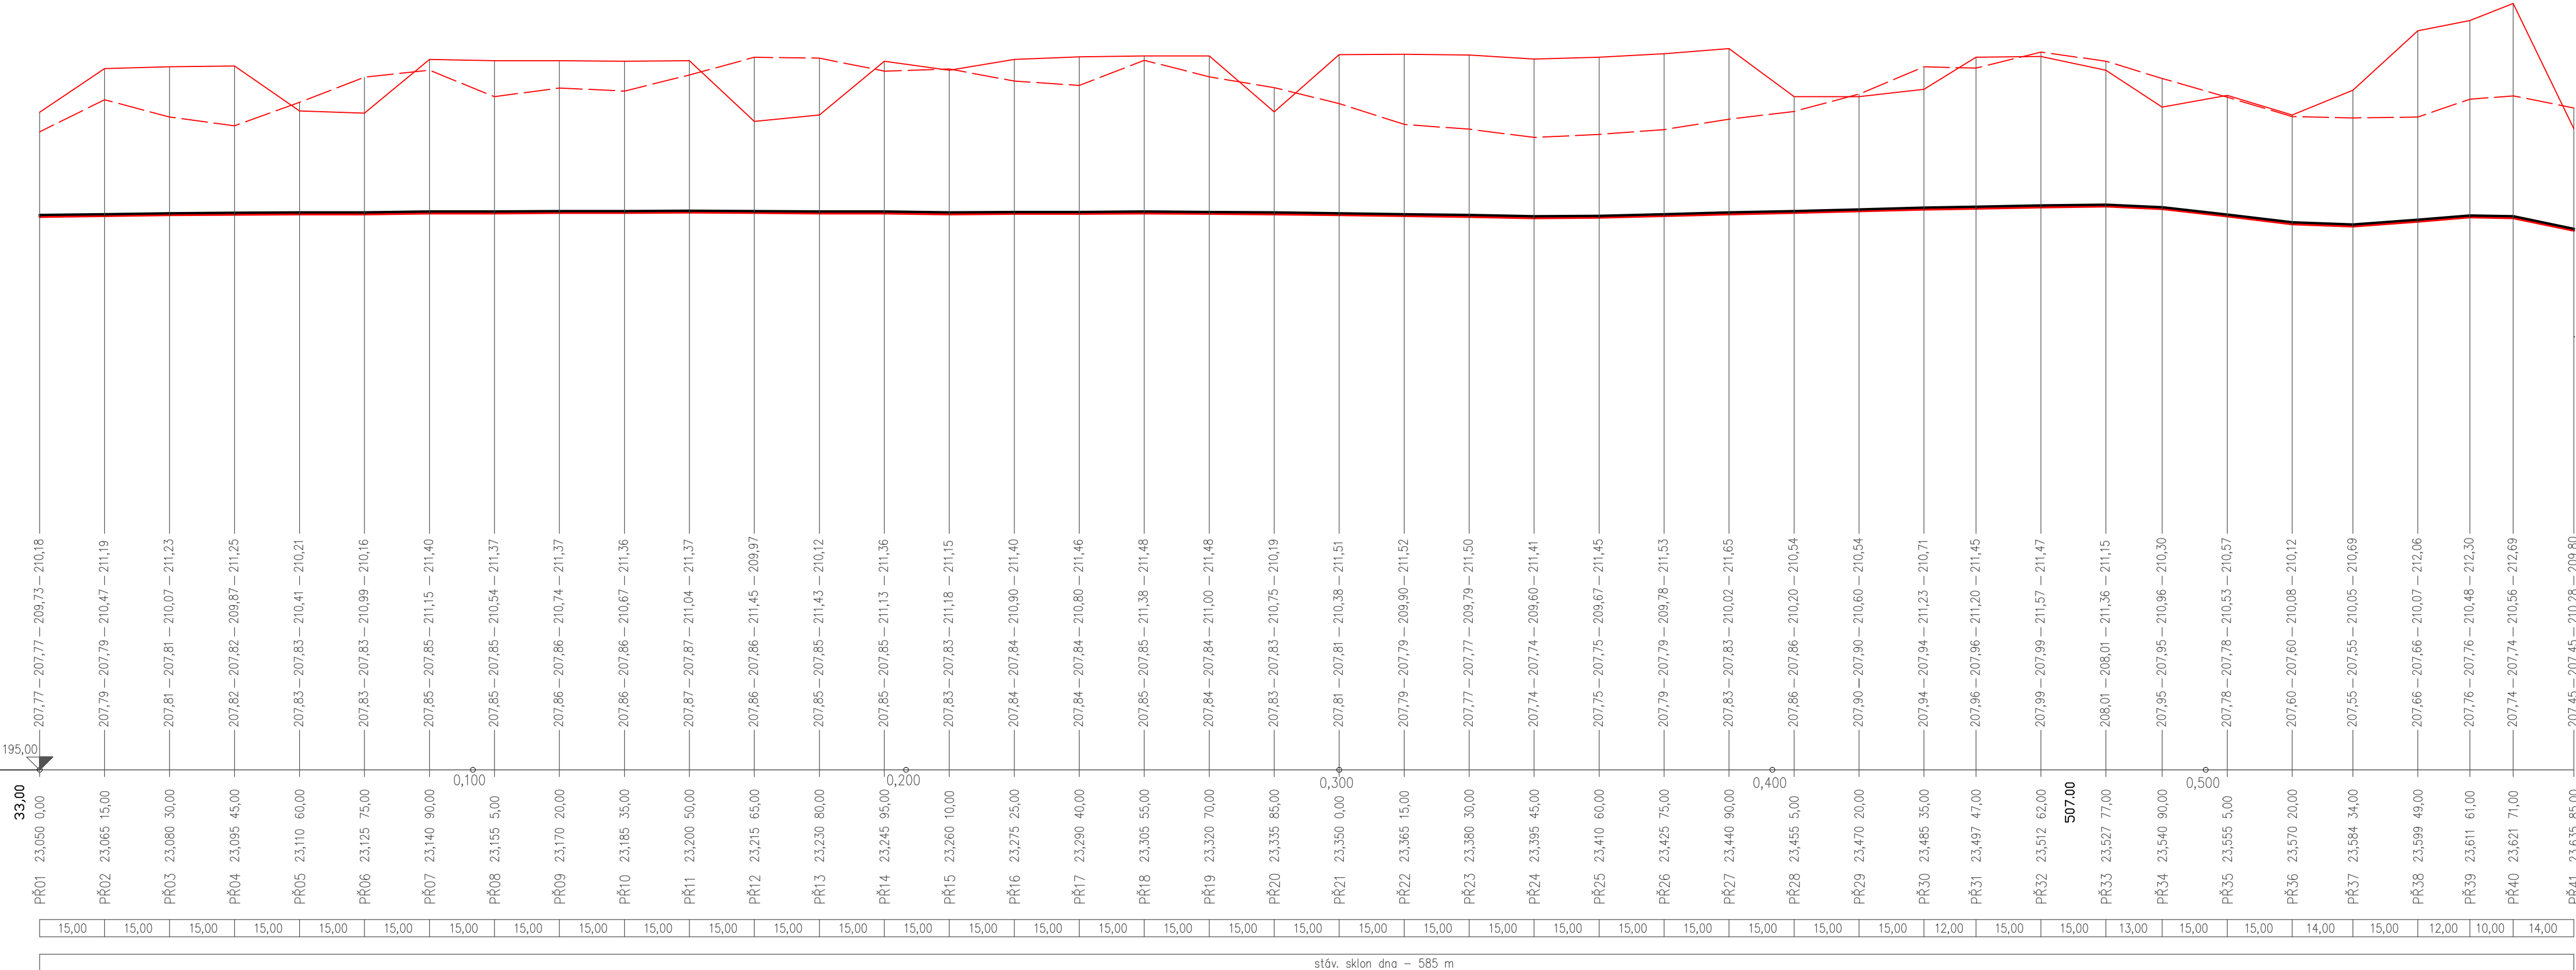

VYPRACOVAL ING. M.SOBEK	ODP. PROJ. PROFESE ING. KOHOUTEK L.	KONTROLOVAL ING. KOHOUTEK L.	HL. INŽ. PROJEKTU ING. KOHOUTEK L.	CENTROPROJEKT GROUP a.s. STEFÁNIKOVA 167 760 01 ZLÍN	
MÍSTO STAVBY: TĚŠOV				CENTROPROJEKT	
STAVEBNÍK: PMO s. p.				FORMÁT	4,5 A4
OLŠAVA, TĚŠOV, ŘKM 23,050 – 23,650, OPRAVA NÁTRŽÍ, LB + PB				DATUM	06/2018
				STUPĚŇ	DSP/DPS
				MĚŘITKO	1:1000/100
SO 002 – TĚŽBA SEDIMENTU				ZAK. ČÍSLO:	180393
PODÉLNÝ PROFIL				ARCHIVNÍ KÓD	PROF. ČÍS. VÝKRESU
				CXD	H 012