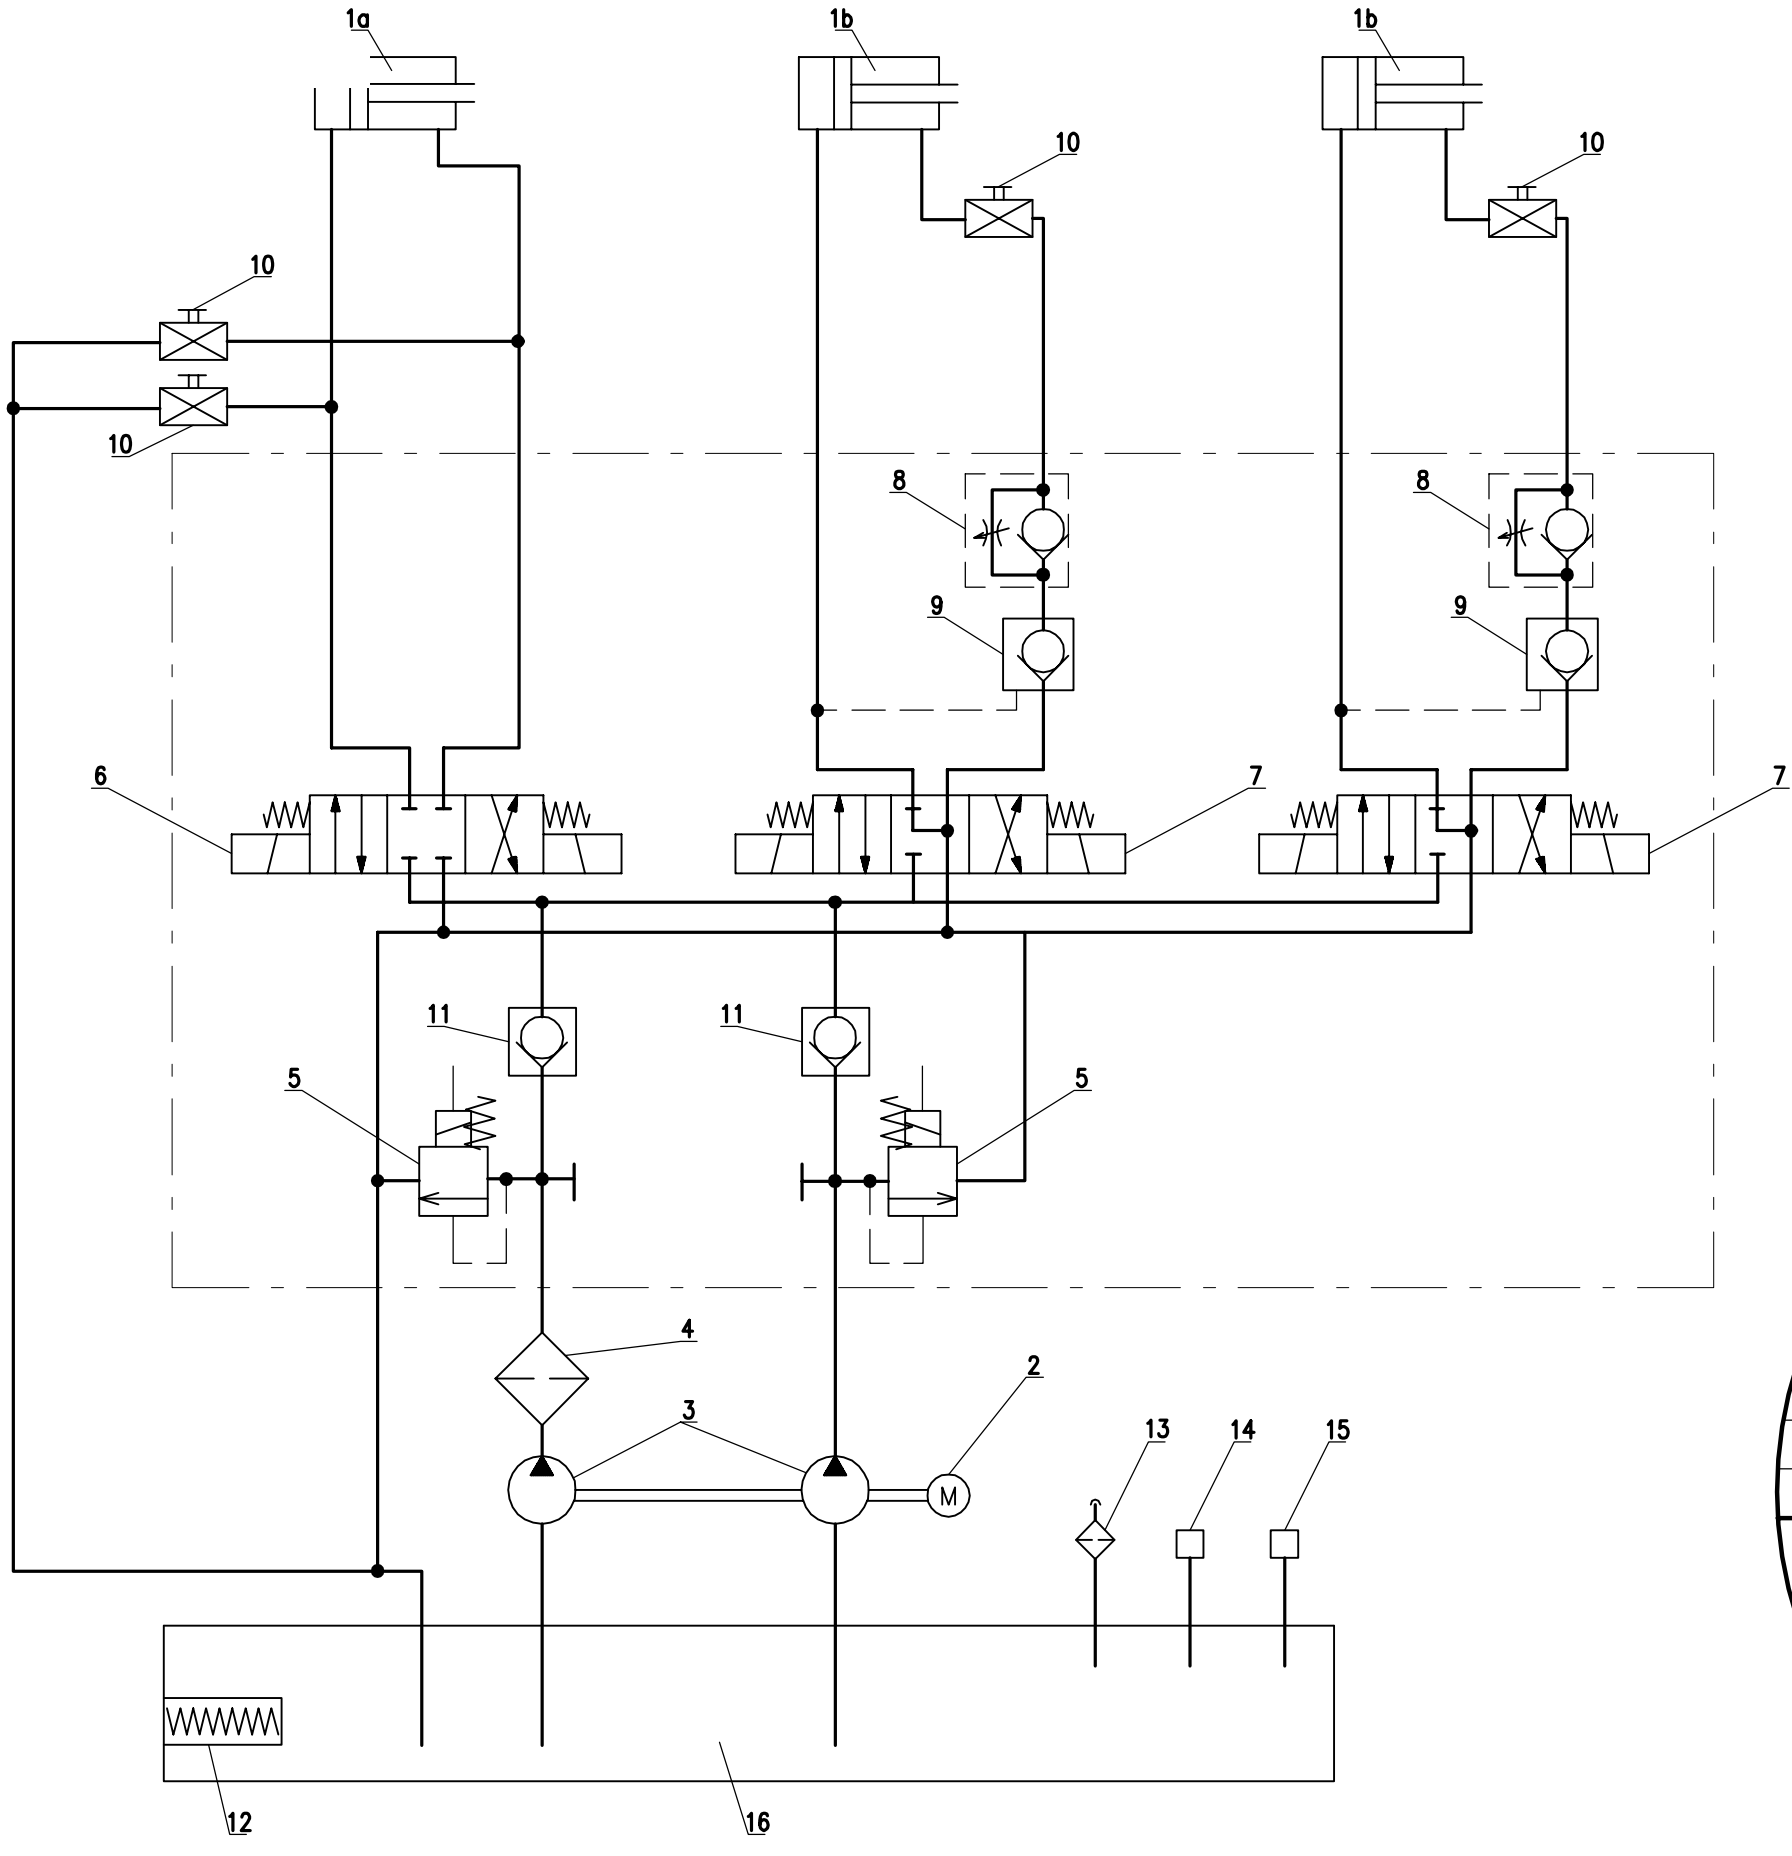

Legenda:

1a PŘÍMOČARÝ HYXDROMOTOR ø200/ø125 POHONU VRÁTNĚ VRAT
1b PŘÍMOČARÝ HYDROMOTOR ø200/ø80 POHONU TABULE PRÁZDNĚNÍ
2 ELEKTROMOTOR 7,5 kW
3 HYDROGENERÁTOR 24 + 16 cm2
4 FILTR
5 POJISTNÝ VENTIL
6 ROZVADĚČ
7 ROZVADĚČ
8 ŠKRTÍCÍ VENTIL
9 ZÁMEK
10 KULOVÝ KOHOUT
11 JEDNOSMĚRNÝ VENTIL
12 TOPNÉ TĚLESO 750W, 230V
13 ODVZDUŠNĚNÍ
14 SNÍMAČ TEPLOTY
15 HLADINOVÝ SNÍMAČ
16 NÁDRŽ NA HYDRAULICKÝ OLEJ

AQUATIS

AQUATIS a.s.
Botanická 834/56, 602 00 Brno
Tel: +420 541 554 111
Fax: +420 541 211 205
E-mail : info@aquatis.cz
http://www.aquatis.cz

Zodpovědný projektant ING. RICHARD KUK	Hlavní inženýr projektu ING. MICHAEL TRNKA, CSc.	Vedoucí střediska ING. MICHAEL TRNKA,CSc.
Vypracoval ING. RICHARD KUK	Kontroloval ING. MICHAEL TRNKA, CSc.	Zakázkové číslo **18228.87**
Datum **ČERVENEC 2019**	Stupeň dokumentace DPS	Název souboru D_2_2_4_Schema_hyd_ovladani.dwg

Akce

VD Štvanice - oprava dolních vrat MPK

D.2 Technologická část
D.2.2 PS 02 Hydraulické pohony

Příloha

SCHÉMA HYDRAULICKÉHO OVLÁDÁNÍ

Zpracováno pro:
Povodí Vltavy, státní podnik

Měřítko	Příloha
-	**D.2.2.4.**