


Jan Goliáš – čerpadla Olšovská 856 696 81 Bzenec		Tel.: +420 518 384 423 Mobil.: +420 731 109 776 E-mail.: bzenec@golias-pumpy.cz	Datum 12/2018
Název zakázky:	VD NM, STŘEDNÍ OBJEKT, ROZMRAZOVÁNÍ SEGMENTŮ		Stupeň: PD pro real. stavby
Část:	Elektroinstalace rozmrazování segmentů		
Investor:	Povodí Moravy, s.p. Dřevařská 932/11, 602 00 Brno		Číslo zakázky: 181209–1
Místo stavby:	VD Nové Mlýny, střední objekt		Archivní číslo: 181209–1/D3
Vypracoval	Schválil	Kontroloval	Formát: A4/2A4
Ing. Jiří Moštěk			
			Měřítko: –
Název výkresu:	OVLÁDACÍ PRVKY RM–1		Pořadové č. výkresu 08

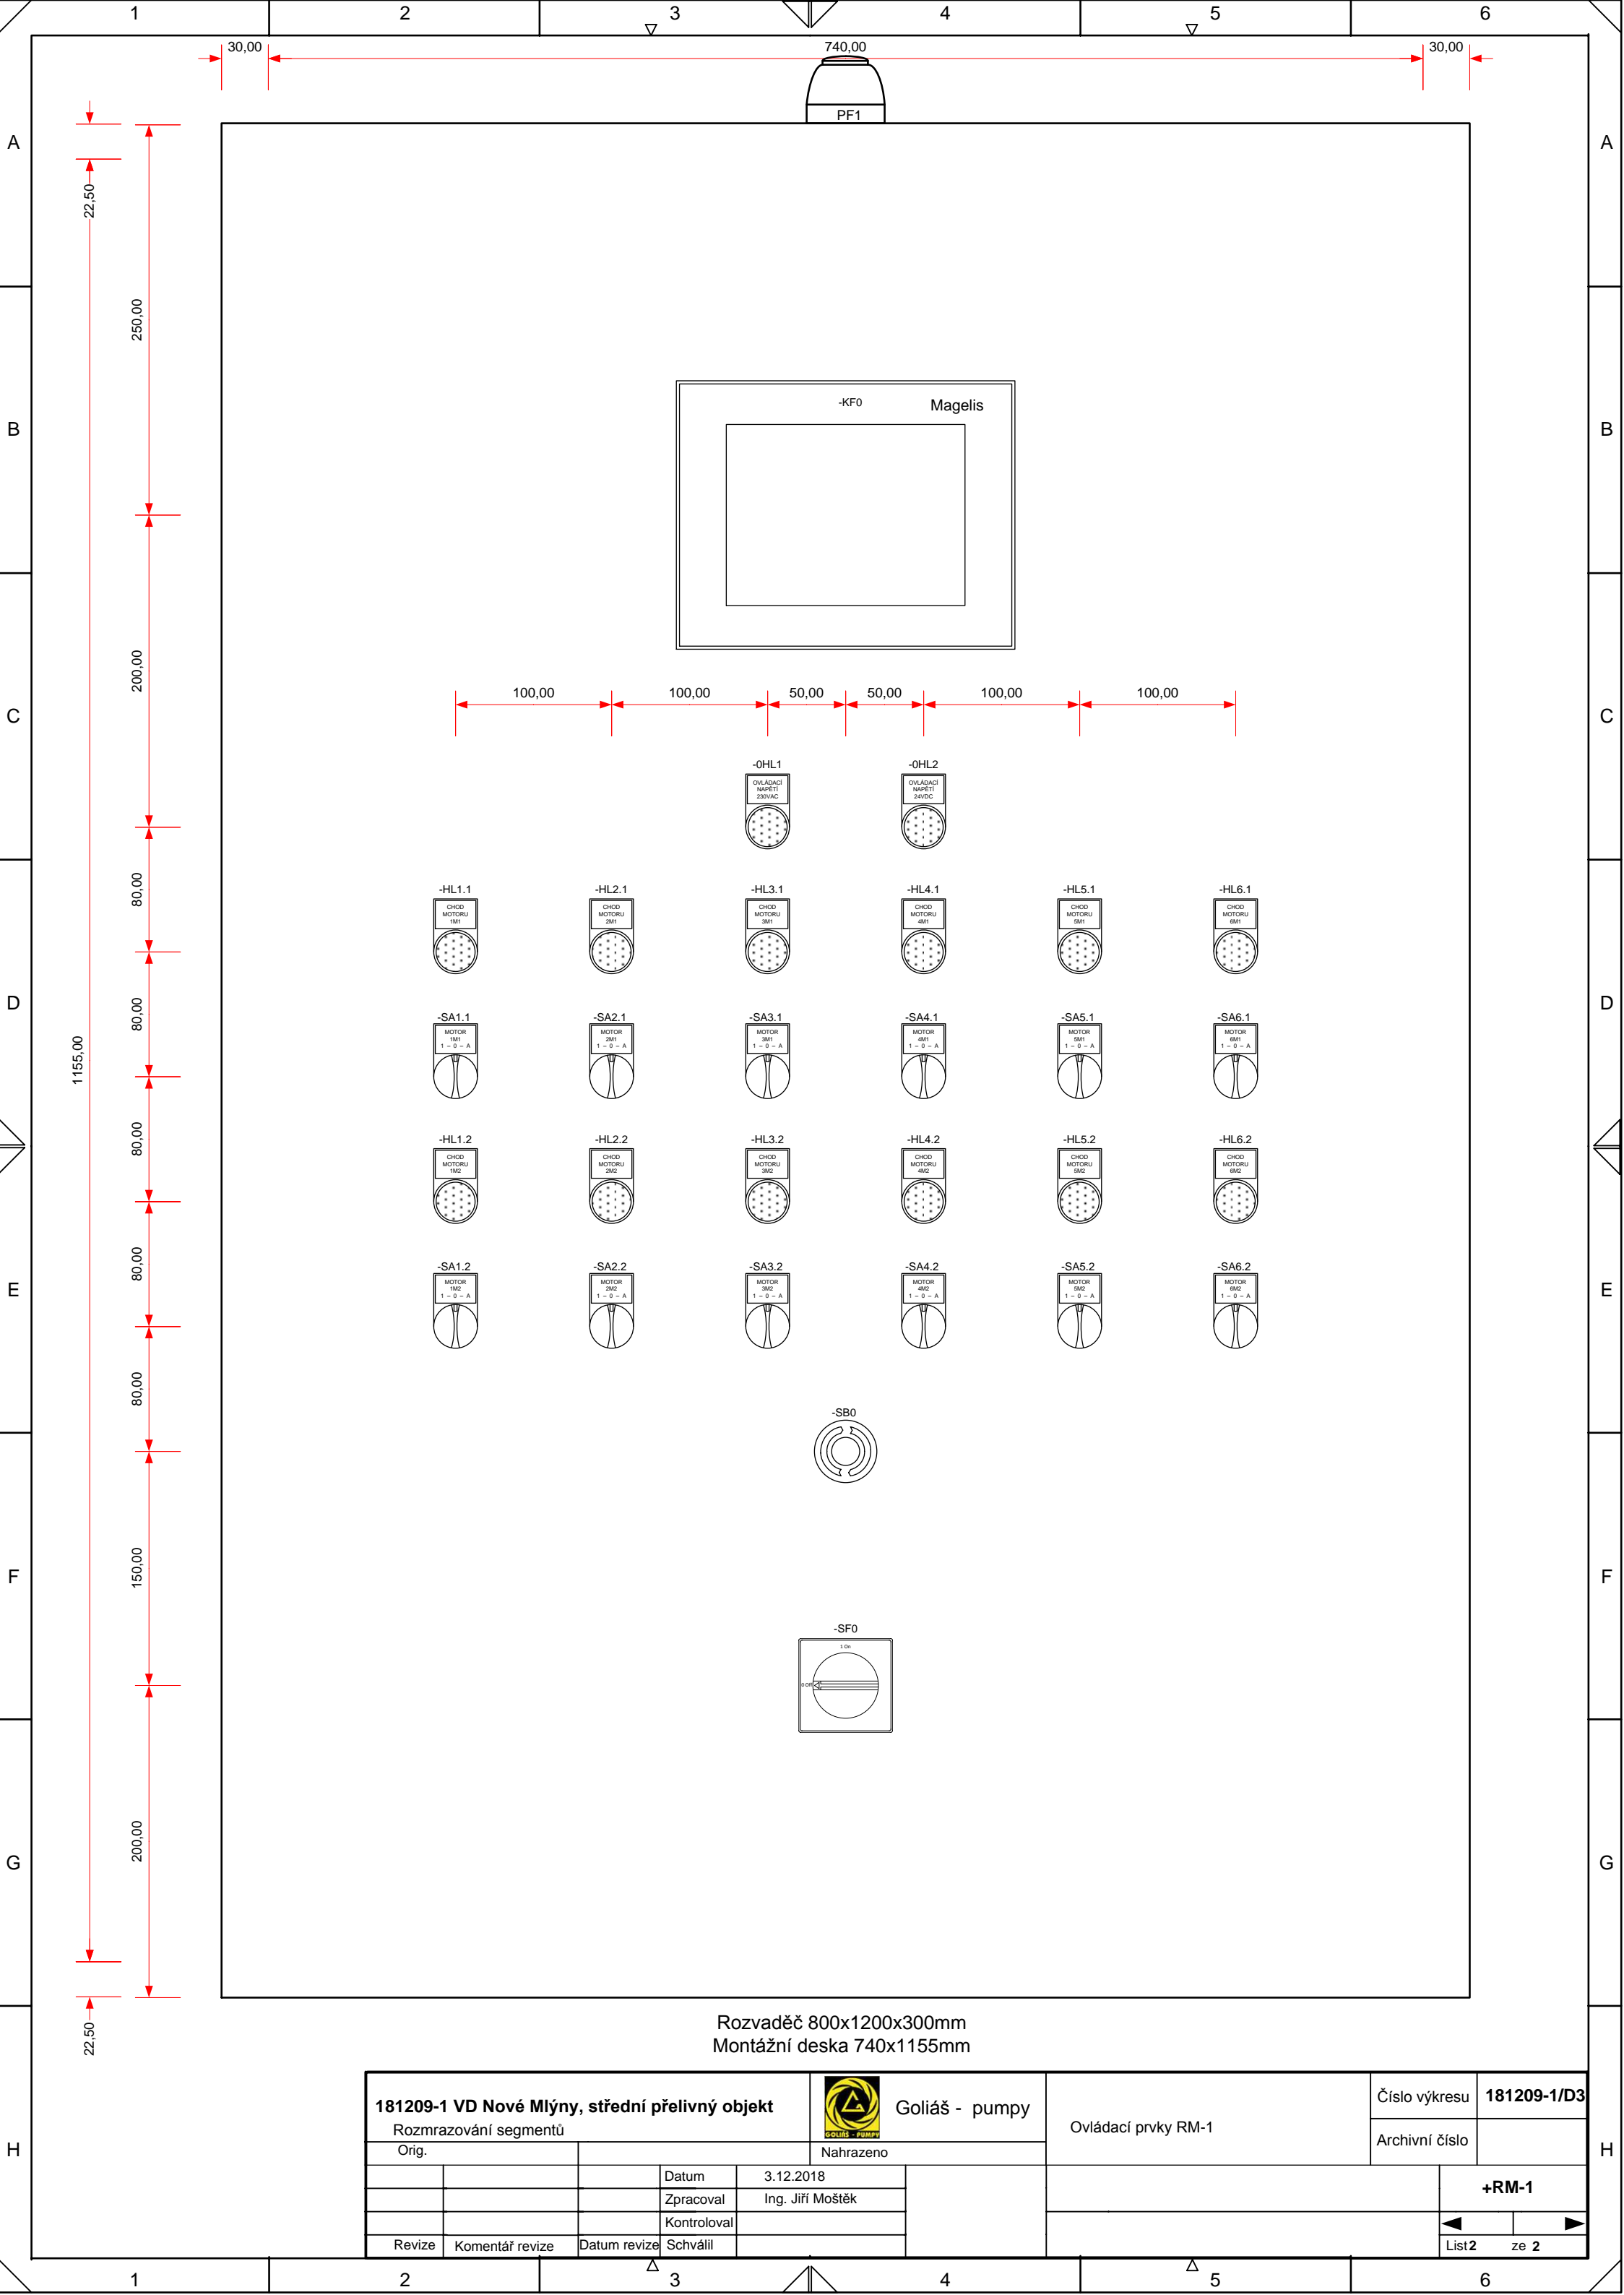

181209-1 VD Nové Mlýny, střední přelivný objekt				 Goliáš - pumpy		Ovládací prvky RM-1		Číslo výkresu	181209-1/D3
Rozmrazování segmentů				Nahrazeno				Archivní číslo	
Orig.				Datum	3.12.2018			+RM-1	
				Zpracoval	Ing. Jiří Moštěk				
				Kontroloval					
Revize	Komentář revize	Datum revize	Schválil					List 2	ze 2