



Jan Goliáš – čerpadla Olšovská 856 696 81 Bzenec		Tel.: +420 518 384 423 Mobil.: +420 731 109 776 E-mail.: bzenec@golias-pumpy.cz	Datum 12/2018
Název zakázky:	VD NM, STŘEDNÍ OBJEKT, ROZMRAZOVÁNÍ SEGMENTŮ		Stupeň: PD pro real. stavby
Část:	Elektroinstalace rozmrazování segmentů		
Investor:	Povodí Moravy, s.p. Dřevařská 932/11, 602 00 Brno		Číslo zakázky: 181209–1
Místo stavby:	VD Nové Mlýny, střední objekt		Archivní číslo: 181209–1/D2
Vypracoval	Schválil	Kontroloval	Formát: A4/2A4
Ing. Jiří Moštěk			
			Měřítko: –
Název výkresu:	ROZMÍSTĚNÍ PŘÍSTROJŮ RM–1		Pořadové č. výkresu 07

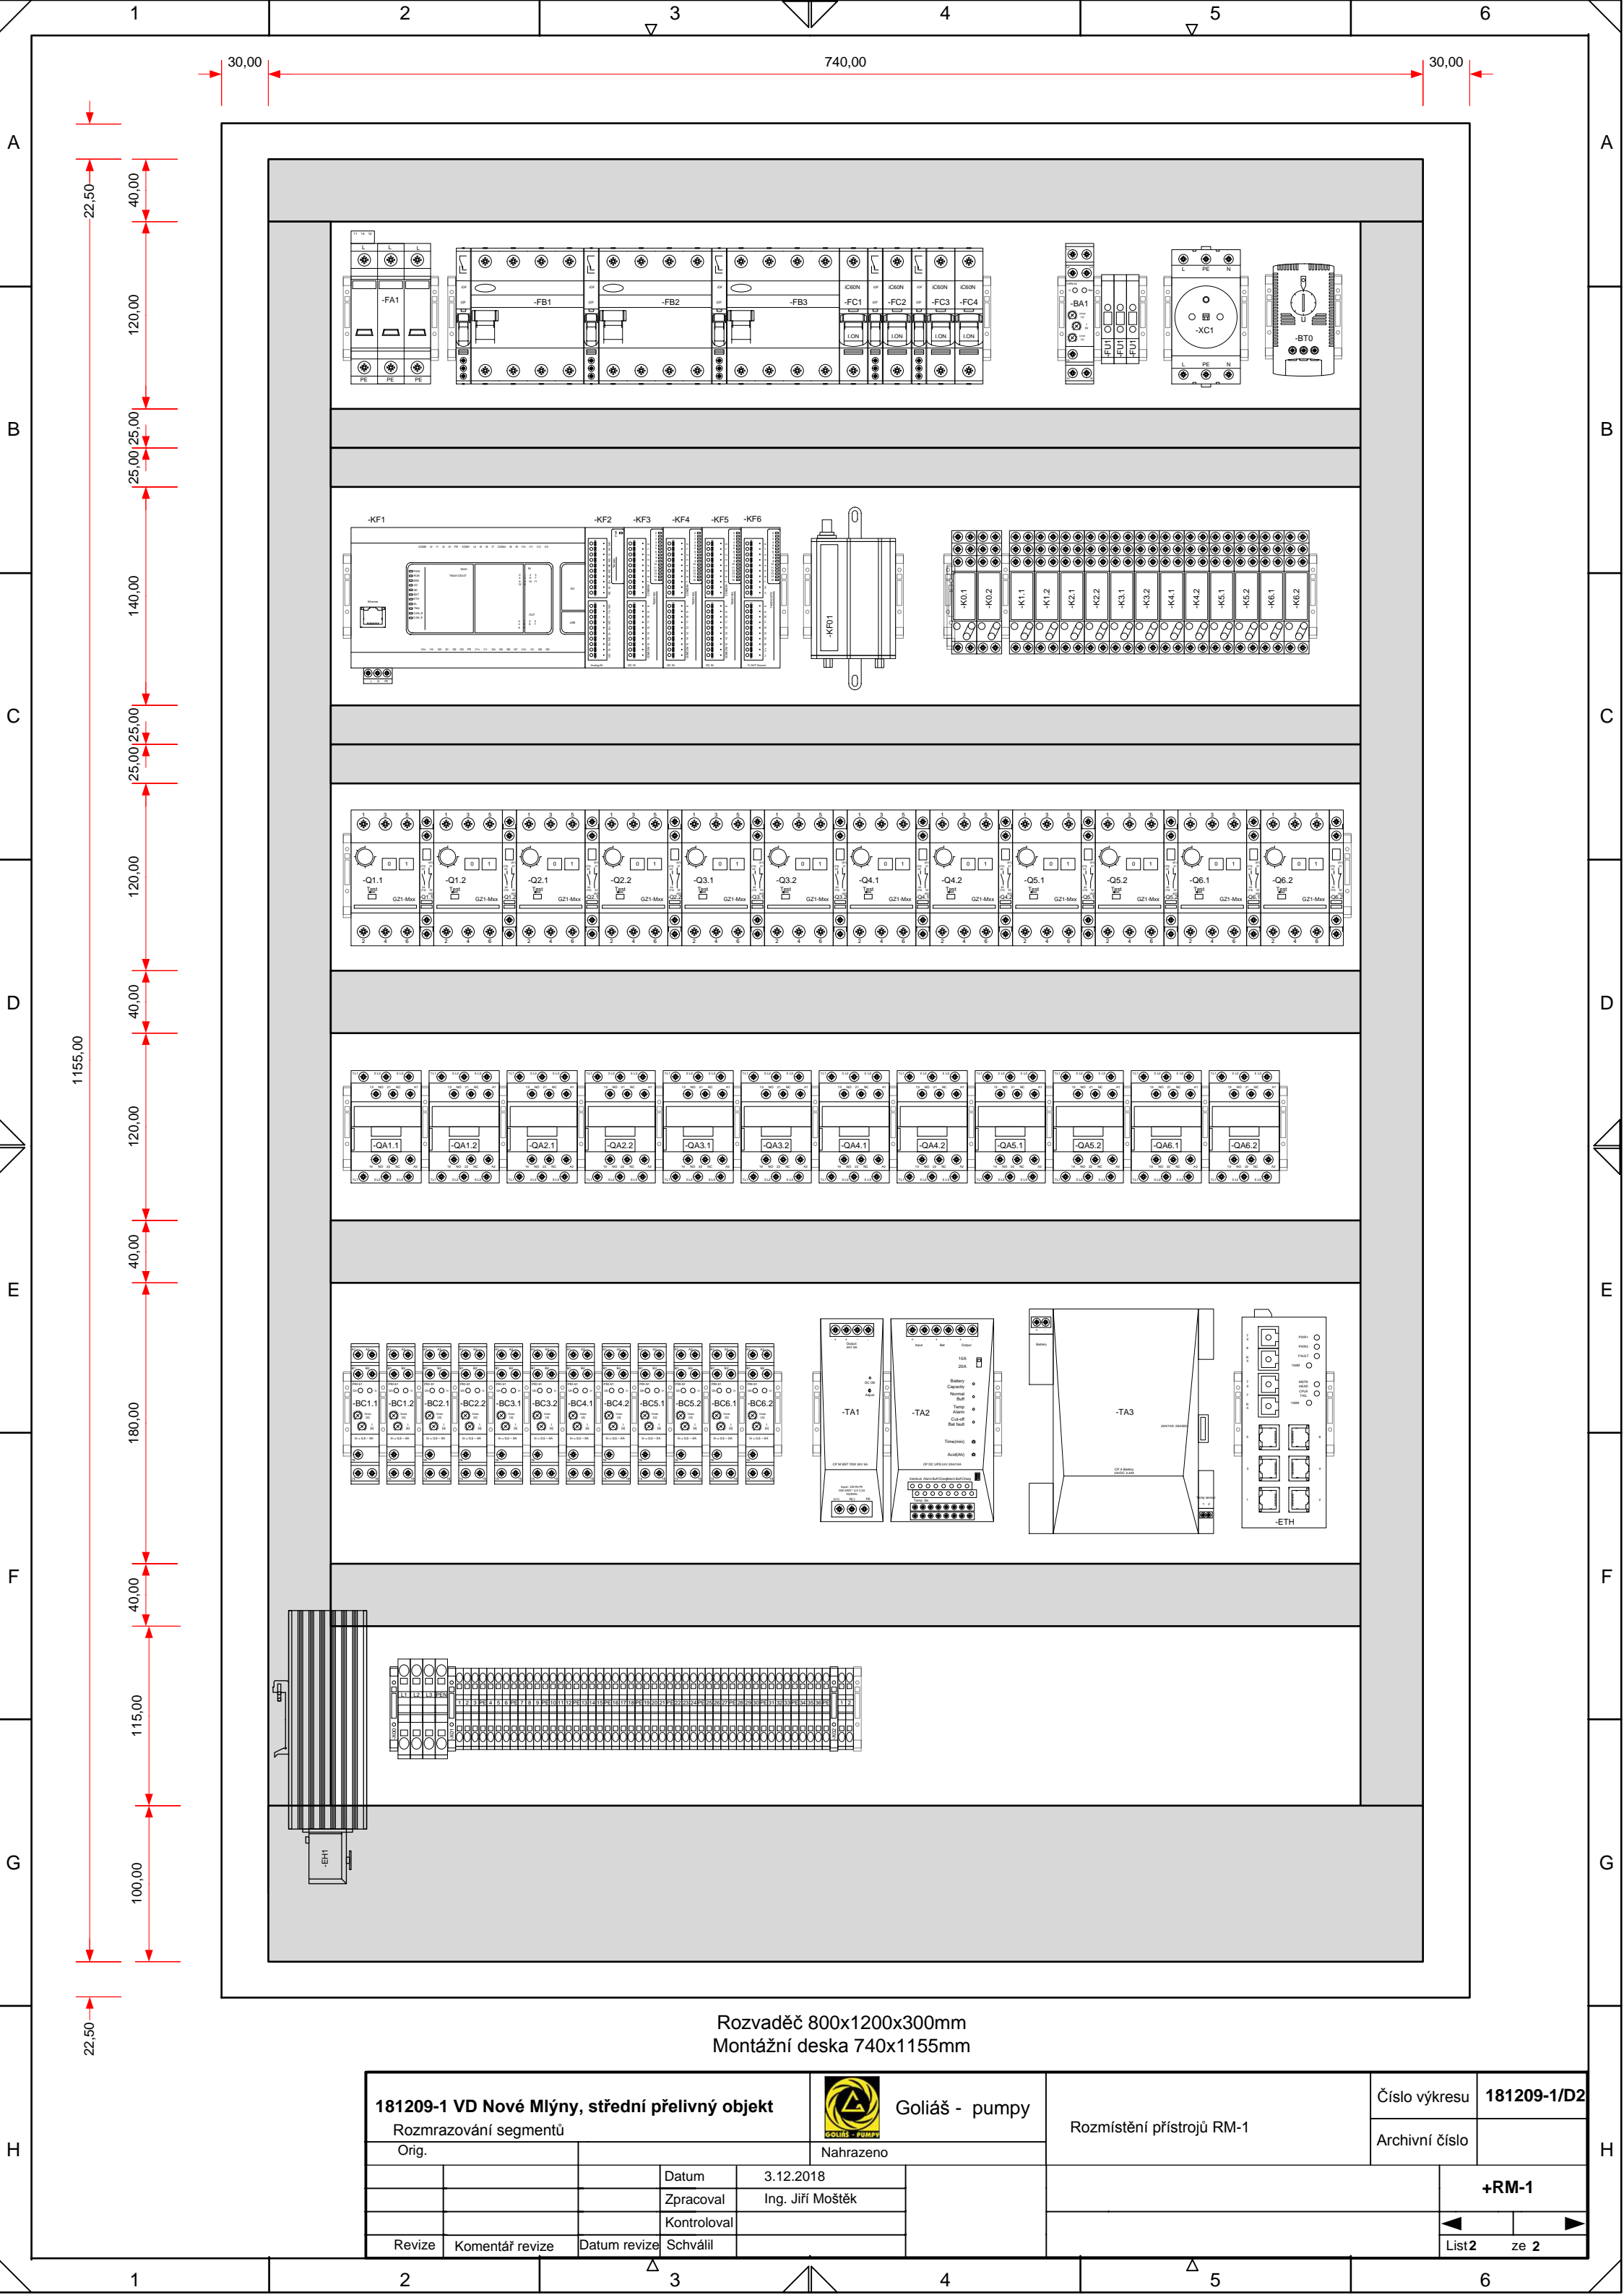

181209-1 VD Nové Mlýny, střední přelivný objekt					Goliáš - pumpy		Rozmístění přístrojů RM-1		Číslo výkresu	181209-1/D2	
Rozmrazování segmentů									Archivní číslo		
Orig.					Nahrazeno						
			Datum		3.12.2018					+RM-1	
			Zpracoval		Ing. Jiří Moštěk						
			Kontroloval								
Revize	Komentář revize	Datum revize	Schválil						◀	▶	
								List 2	ze 2		