


INPREMA			INPREMA s.r.o., Vlčnovská 374, Uherský Brod CERTIFIKÁT TUV CZ: ČSN EN ISO 9001 : 2009 Oprávnění ITI: ev.č.: 8848/9/99 EZ-M, O-E2/A, ev.č.: 7872/9/14/R-EZ-E2/A	Datum 12/2018
Název zakázky:			VD SLUŠOVICE, OPRAVA ELEKTROINSTALACE V ODBĚRNÉ VĚŽI A STROJOVNĚ SPODNÍCH VÝPUSTÍ	Stupeň: PD pro real. stavby
Část:			ELEKTROINSTALACE DOMU HRÁZNÉHO	
Investor:			Povodí Moravy, s.p. Dřevařská 932/11, 602 00 Brno	Číslo zakázky: 180919-1
Místo stavby:			Trnava, vodní tok Dřevnice	Archivní číslo: 180919-1/D1
Vypracoval		Schválil	Kontroloval	Formát: A4/2A4 Měřítko: -
Ing. Jiří Moštěk		Ing. Pavel Radkovský	Ing. Jaroslav Jahoda	
Název výkresu:			ZAPOJENÍ KOMUNIKACE PLC	Pořadové č. výkresu 06

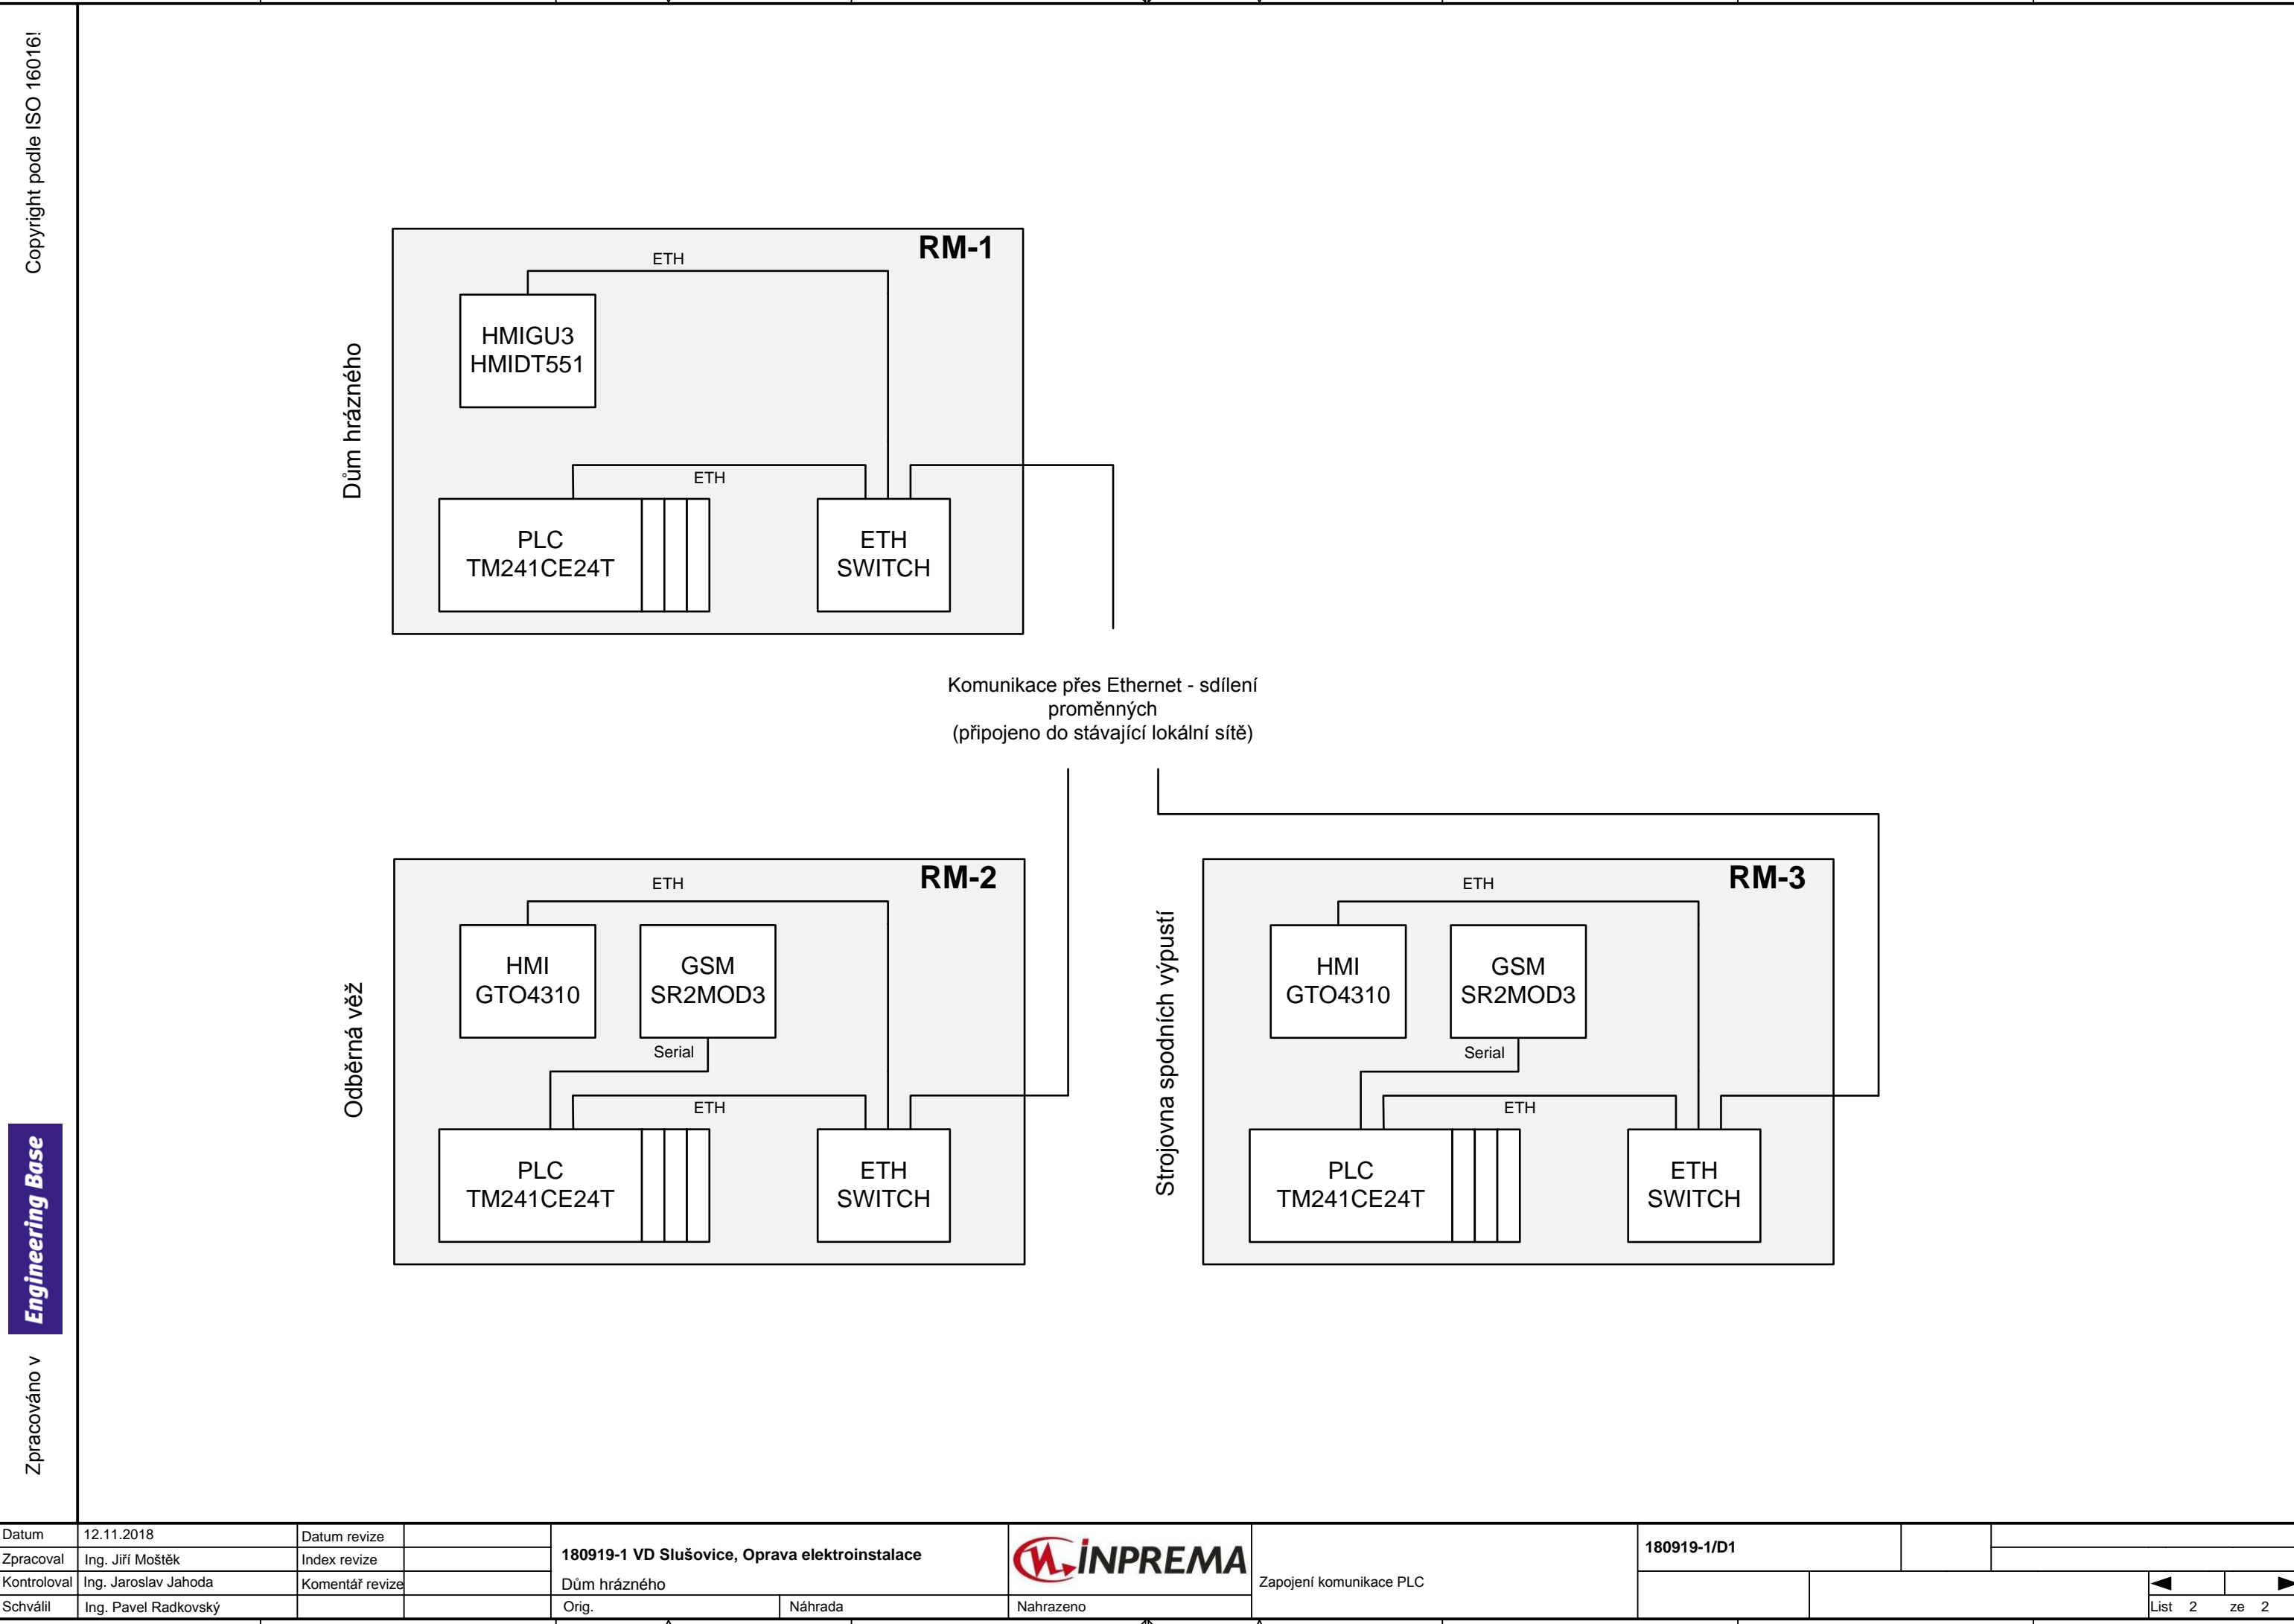

Copyright podle ISO 16016!

Engineering Base

Zpracováno v

Datum	12.11.2018	Datum revize		180919-1 VD Slušovice, Oprava elektroinstalace		Zapojení komunikace PLC		180919-1/D1			
Zpracoval	Ing. Jiří Moštěk	Index revize									
Kontroloval	Ing. Jaroslav Jahoda	Komentář revize		Dům hrázného							
Schválil	Ing. Pavel Radkovský			Orig.	Náhrada	Nahrazeno				◀	▶
1		2		3	4	5	6	7		8	

