


Katastrální území	Nedakonice
Druh pozemku	ostatní plocha

SO 02.2 Rybí přechod
měř. 1:100/100

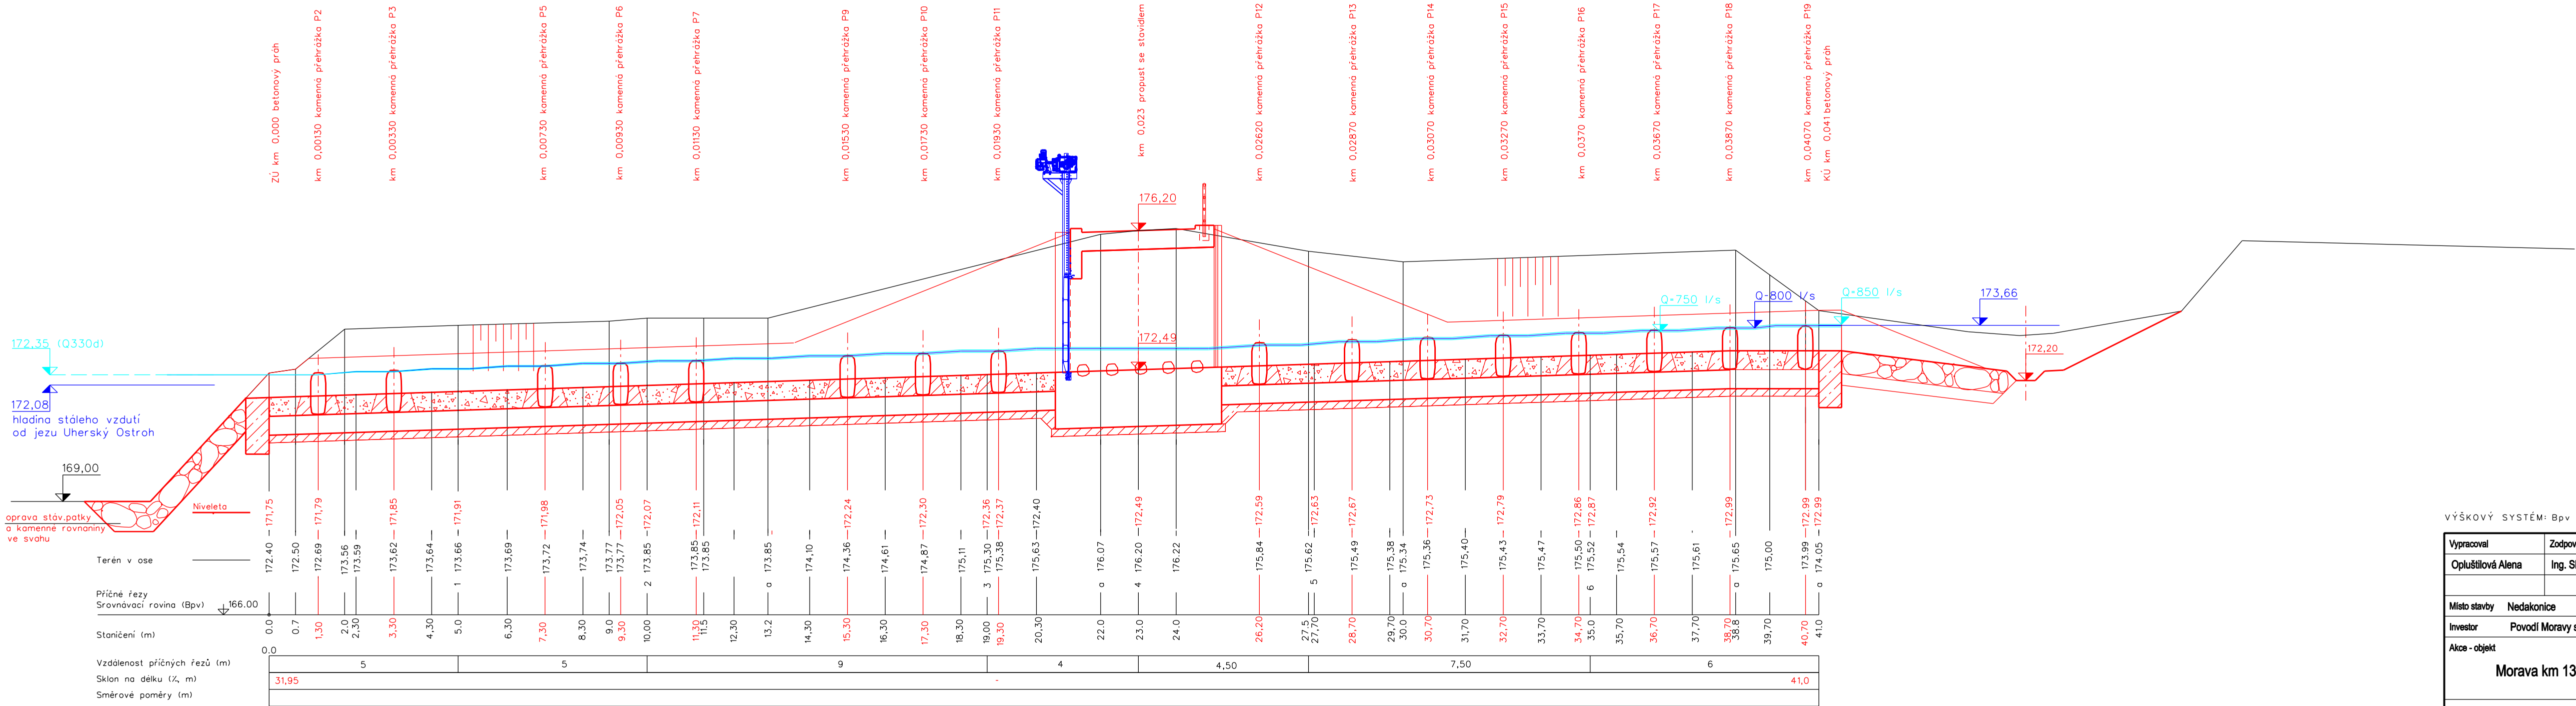

VÝŠKOVÝ SYSTÉM Bpv			
Vypracoval Opluštilová Alena	Zodpov.projektant Ing. Skácel Miroslav	Hl.ing. projektu Ing. Skácel Miroslav	Vedoucí střediska Ing. Vaculík O., Ph.D.
Místo stavby Nedakonice		Kraj Zlínský	Podob formátů 4 A4
Investor Povodí Moravy s.p.		Datum 09/2017	
Akce - objekt Morava km 137,021 - revitalizace VH úzu Nedakonice		Stupeň DSP	
		Zadávací číslo 2806/040	
		Archivní číslo 2806	
Příloha Podélný řez		Měřítko 1:100/100	Číslo výkresu D.2.2.b.1