


KOORDINAČNÍ SITUACE - STAVBA Č. 2

M 1:2500

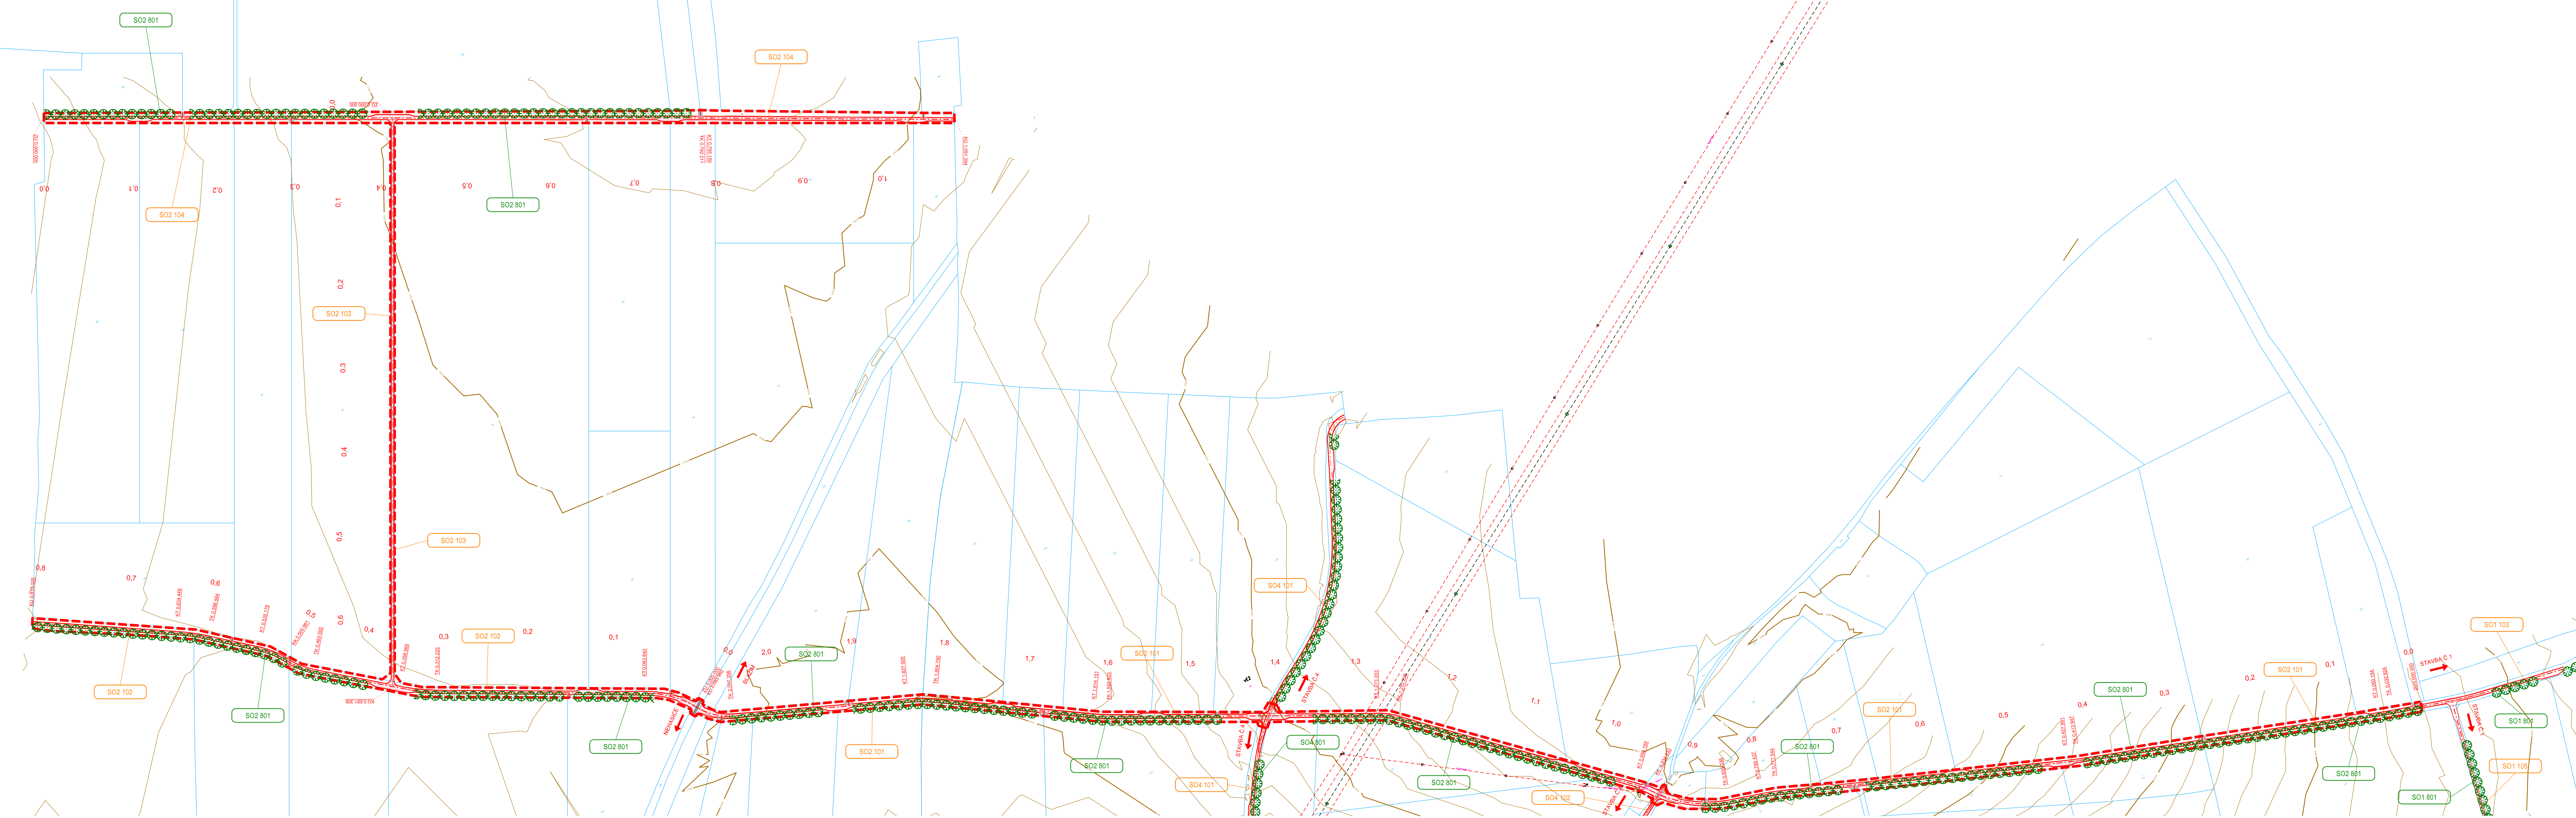

- LEGENDA:**
- PLOCHY**
 - VOZOVKA - POVRCH ŽIVICE
 - VOZOVKA - POVRCH ŠD
 - FRÉZOVÁNÍ
 - NEZPEVNĚNÁ KRAJNICE
 - NÁSYP
 - VÝKOP
 - OSTATNÍ**
 - STAVEBNÍ ÚPRAVY
 - HRANICE STAVBY
 - KATASTRÁLNÍ MAPA
 - HRANICE KATASTRÁLNÍHO ÚZEMÍ
 - VRSTEVNICE

- STÁVÁJÍCÍ INŽENÝRSKÉ SÍTĚ**
- RWE DISTRIBUCE - VTL PLYNOVOD
 - TELEFONICA O2 - OPTICKÝ KABEL
 - ČEZnet - DÁLKOVÝ SĐELOVACÍ KABEL
 - SEVEROČESKÉ VODOVODY A KANALIZACE - KANALIZACE
 - SEVEROČESKÉ VODOVODY A KANALIZACE - VODOVOD
 - ČEZ DISTRIBUCE - NADZEMNÍ VEDENÍ VN
 - ČEZ DISTRIBUCE - PODZEMNÍ VEDENÍ VN

- STAVEBNÍ OBJEKTY**
- RADA 100 OBJEKTY POZEMNÍCH KOMUNIKACÍ
 - SO2 101 HPC 7 - TATINNÁ
 - SO2 102 HPC 5 - NEHASICE
 - SO2 103 VPC 5 - NEHASICE
 - SO2 104 HPC 4 - NEHASICE

- OSTATNÍ OBJEKTY**
- RADA 209 MOSTNÍ OBJEKTY A ZDI (NEBSAZENO)
 - RADA 400 ELEKTRO A SĐELOVACÍ OBJEKTY (NEBSAZENO)
 - RADA 500 OBJEKTY TRUBNÍHO VEDENÍ (NEBSAZENO)
 - RADA 800 OBJEKTY ÚPRAVY ÚZEMÍ
 - SO2 801 VEGETAČNÍ ÚPRAVY

SOURADNICOVÝ SYSTÉM: S-JTSK, VÝŠKOVÝ SYSTÉM: Bpv

Č. změny	Text změny - odůvodnění	Datum	Podpis

SUDOP PRAHA a.s.
Olšanská 1a
130 80 Praha 3
Česká republika
tel.: 224 22 71 68
fax: 224 23 03 16
faxmodem: 2670 943 64
E-mail: praha@sudop.cz

OBJEDNATEL ČR - MINISTERSTVO ZEMĚDĚLSTVÍ	VEDOUcí STŘEDISKA ING. RITA MADROVÁ	GENERÁLNÍ ŘEDITEL ING. JOSEF FIDLER
STŘEDISKO 230 STŘEDISKO PLZEŇ	ING. OTA HELKAR	ING. HANA STANKOVÁ
OPOVĚDNÝ PROJEKTANT STAVBY ING. OTA HELKAR	PROJ. OBJ. PS ING. OTA HELKAR	BC. JAN TOUŠ
KRAJ ÚSTECKÝ	MĚSTO/POVĚŘENÁ OBEC LOUNY	ÚČEL RDS
POLNÍ CESTY V K.Ú. BITOZEVES, NEHASICE A TATINNÁ STAVBA Č. 2		DATUM 11/2008
KOORDINAČNÍ SITUACE		MĚŘITKO 1:2500
		FORMÁT 14 x A4
		ČÁST B.
		PŘÍL. 2.