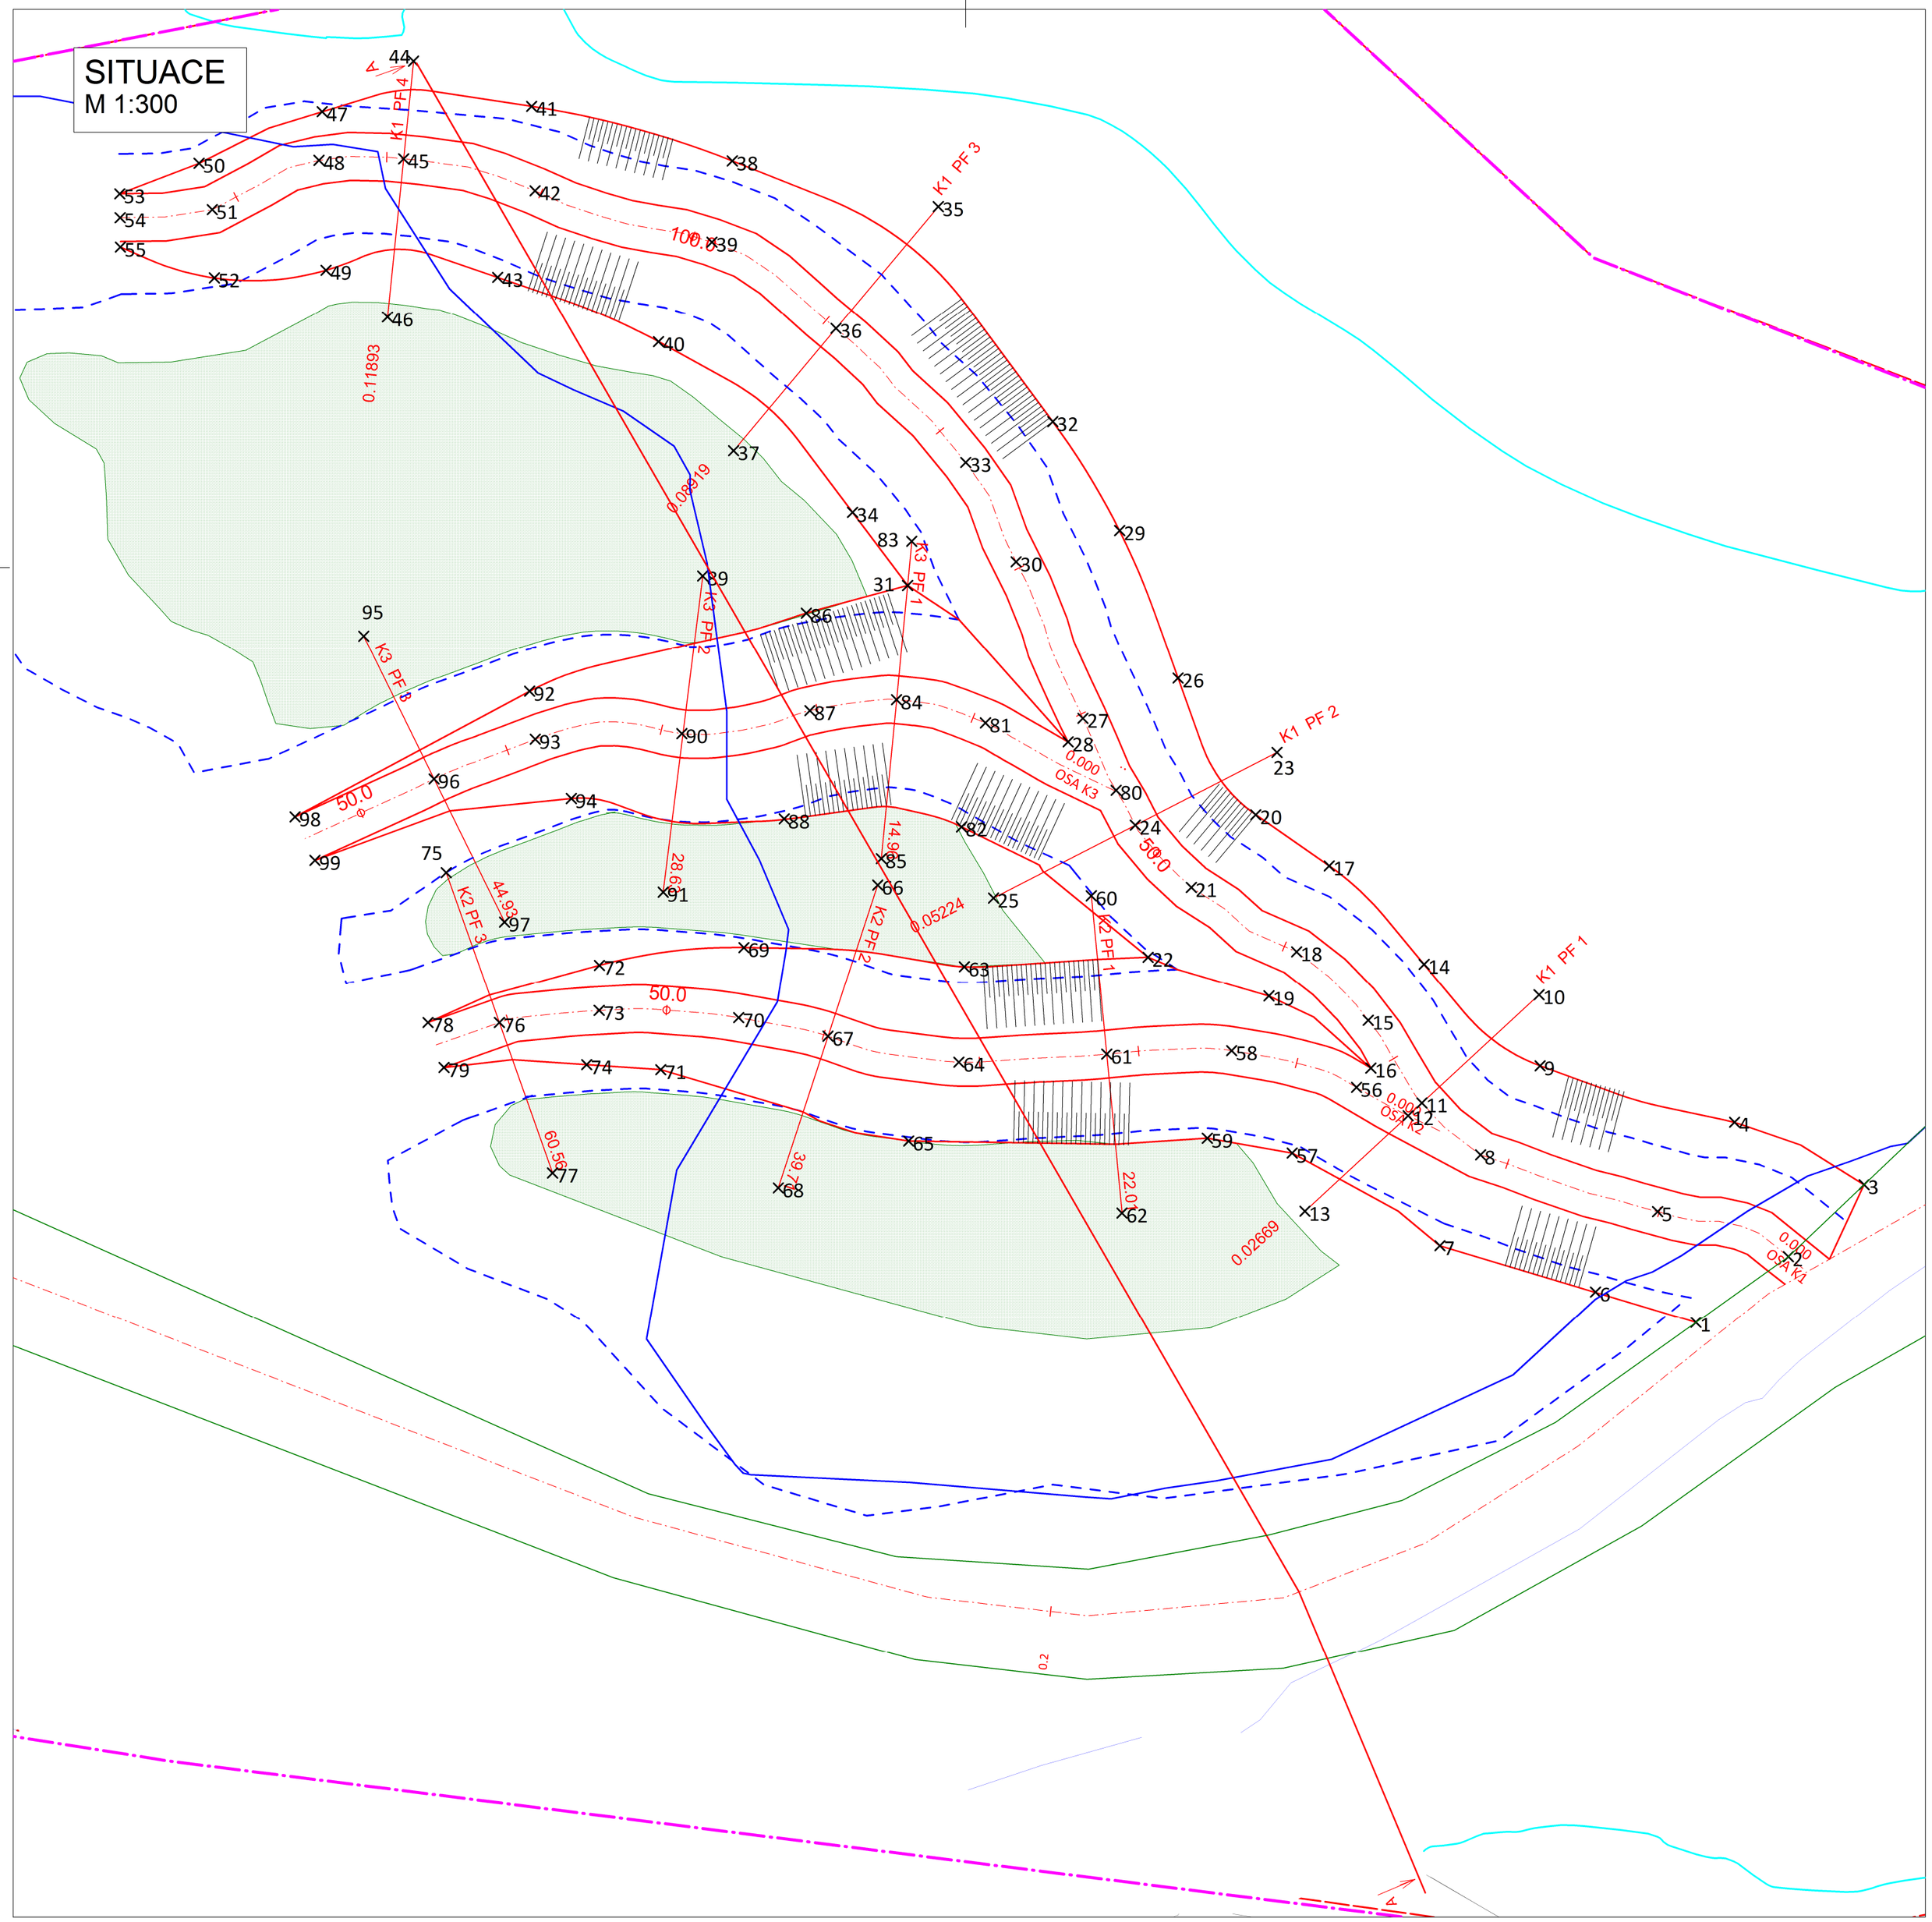

LEGENDA

	ZIMNÍ HLADINA STÁVAJÍCÍ
	LETNÍ HLADINA
	OSA TOKU
	PŘÍČNÉ ŘEZY
	HRANICE KN
	VRSTEVNICE
	NÁSYP OSTROVA
	HRANICE STAVBY
	ZIMNÍ HLADINA NÁVRHOVÁ

POZNÁMKA:
ZÁKRES VEDENÍ INŽENÝRSKÝCH SÍTÍ JE INFORMATIVNÍ. PŘED ZAHÁJENÍM STAVEBNÍCH PRACÍ MUSÍ BÝT PROVEDENO JEJICH VYTYČENÍ.

DOKUMENTACI LZE UŽÍVAT POUZE VE SMYSLU PŘÍSLUŠNÉ SMLOUVY O DÍLO. VÝKRES, ČI JEHO ČÁST, MŮŽE BÝT KOPÍROVÁN NEBO JINÝM ZPŮSOBEM ROZŠIŘOVÁN POUZE PO PŘEDCHOZÍM SOUHLASU AUTORA DOKUMENTACE. © ŠINDLAR s.r.o.

VEDOUCÍ PROJEKTU	VYPRACOVAL	KONTROLOVAL	AUTORIZACE	STAVBY VODNÍHO HOSPODÁŘSTVÍ A KRAJINNÉHO INŽENÝRSTVÍ
Ing. Tereza Šindlarová	**Martin Brauner**	**Ing. Tereza Šindlarová**	**Ing. Miloslav Šindlar**	ŠINDLAR s.r.o., Na Brně 372/2a, 500 06 Hradec Králové, IČO 260 03 236

KRAJ: **královehradecký**	STAVEBNÍ ÚŘAD: **MěÚ Nové Město nad Metují**	FORMÁT	**6 x A4**
KATASTRÁLNÍ ÚZEMÍ: **Domkov (733911)**		DATUM	**únor 2018**
INVESTOR: **Povodí Labe, státní podnik, Víta Nejedlého 951/8, Hradec Králové 500 03**		STUPEŇ	**DSJ**
Rozkoš, Domkov, revitalizace koryta		ČÍSLO ZAKÁZKY	**20160281**
		SOUŘADNÝ / VÝŠKOVÝ SYSTÉM	**S-JTSK/Bpv**
		INTERVAL VRSTEVNIC	**200 mm**
Podrobná situace SO2 a vytyčovací výkres ramen delty	MĚŘÍTKO **1 : 300**	ČÍSLO KOPIE	
	Č. VÝKRESU **D.2.1.**		

Tiskový formát 630 x 420 mm