



# VZOROVÝ PŘÍČNÝ ŘEZ OBJEKTEM SO 04.1 D - D'

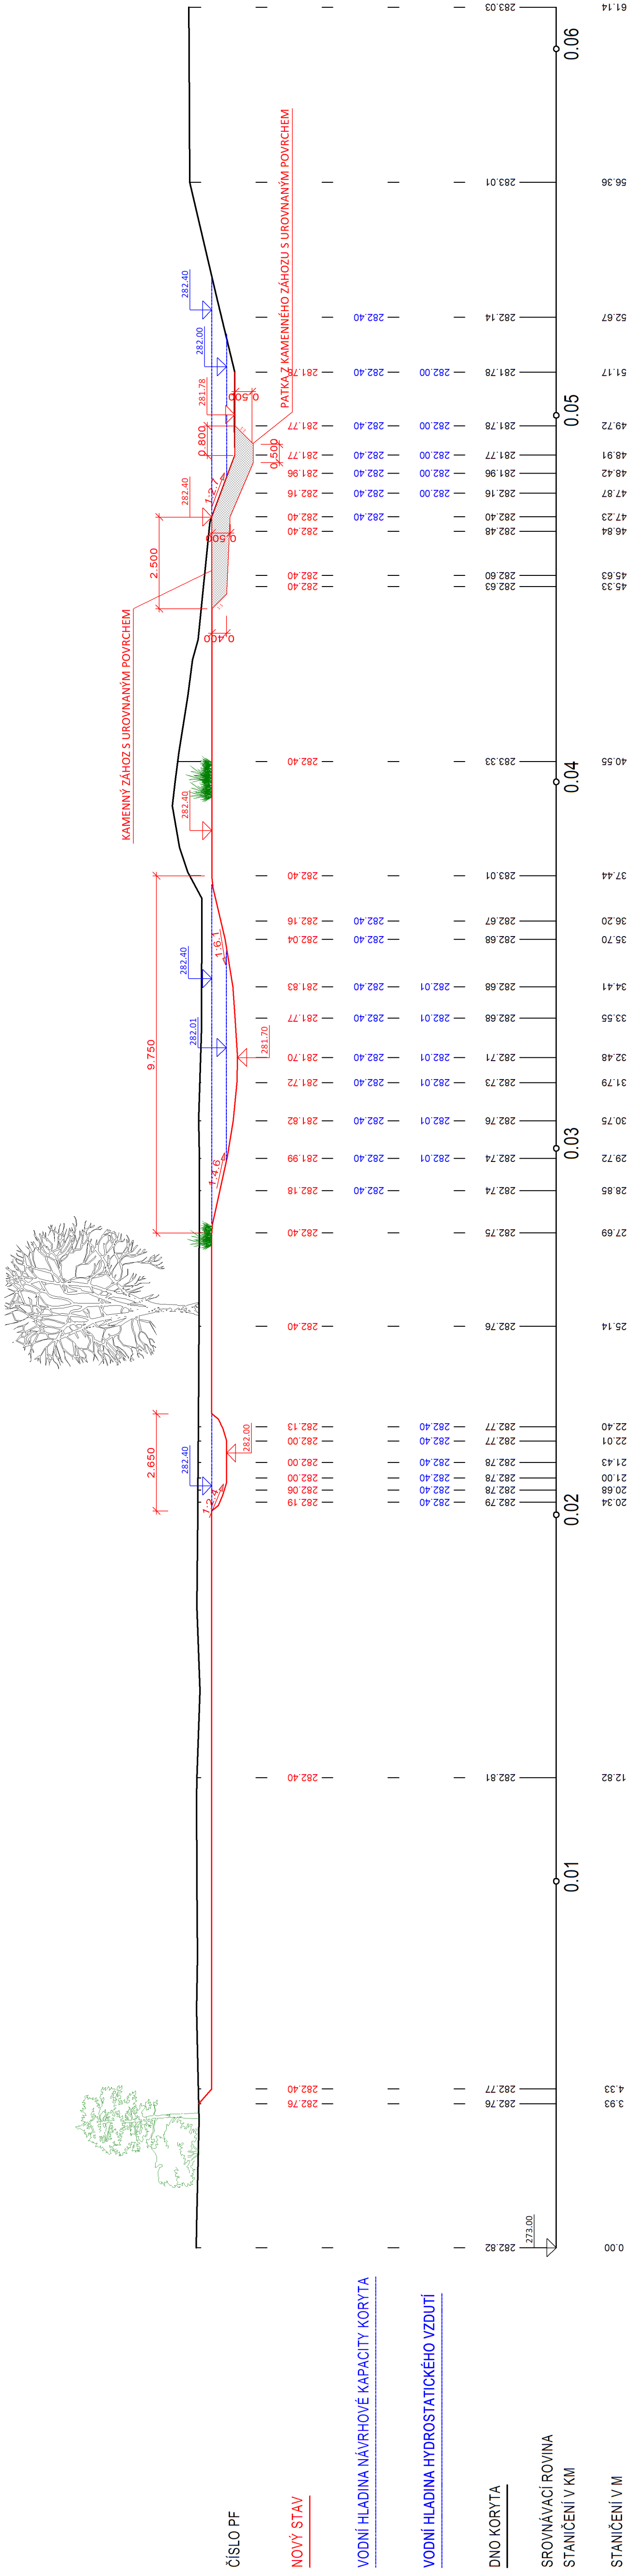

**POZNÁMKA:** PŘED ZAHÁJENÍM STAVEBNÍCH PRACÍ MUSÍ BÝT PŘEDVEDENO JEJICH VYTÝČENÍ. DOKUMENTACI JE ZPŮSOBEM ROZŠIŘOVÁNÍ POUŽITOU VE SMYSLU PŘÍSLUŠNÉ SMLOUVY O DÍLO. VÝKRES, ČI JEHO ČÁST, MŮŽE BÝT KOPÍROVÁN NEBO JINÝM ZPŮSOBEM ROZŠIŘOVÁN POUŽITOU PO PŘEDCHOZÍM SOUHLASU AUTORA DOKUMENTACE. © ŠINDLAR s.r.o.

<div><div>STAVBY VODNÍHO HOSPODÁŘSTVÍ A KRAJINNÉHO INŽENÝRSTVÍ</div></div> <div>SINDLAR s.r.o., Na Beně 372/2a, 500 06 Hradec Králové, IČO 260 03 236</div>				FORMÁT 4 x A4		
VEDOUcí PROJEKTU Ing. Tereza Šindlarová		VYPRACOVAL Martin Brauner	KONTROLOVAL Ing. Tereza Šindlarová	AUTORIZACE Ing. Miloslav Šindlar	DATA únor 2018	
KRAJ: královehradecký		STAVEBNÍ ÚŘAD: MěÚ Nové Město nad Metují				
KATASTRÁLNÍ ÚZEMÍ: Domkov (733911)		INVESTOR: Pováří Labe, státní podnik, Víta Nejedlého 951/8, Hradec Králové 500 03				
Rozkoš, Domkov, revitalizace koryta						
Vzorový příčný řez objektem SO 04.1 D - D'					INTERVAL VRSTEVNIC	
					MĚŘÍTKO	1 : 100/100
					Č. VÝKRESU	D.4.5.

**Tiskový formát 720 x 297 mm**