


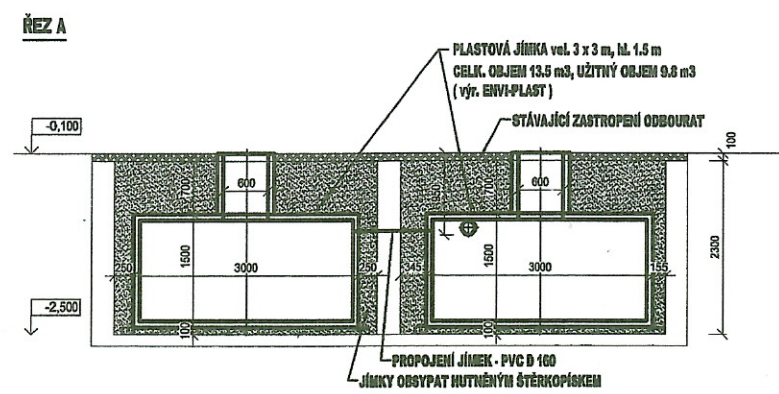
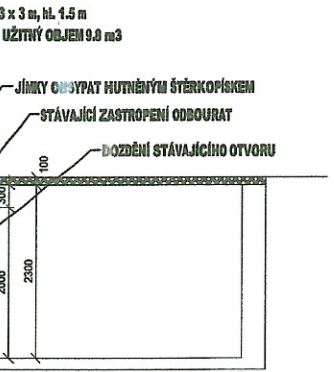
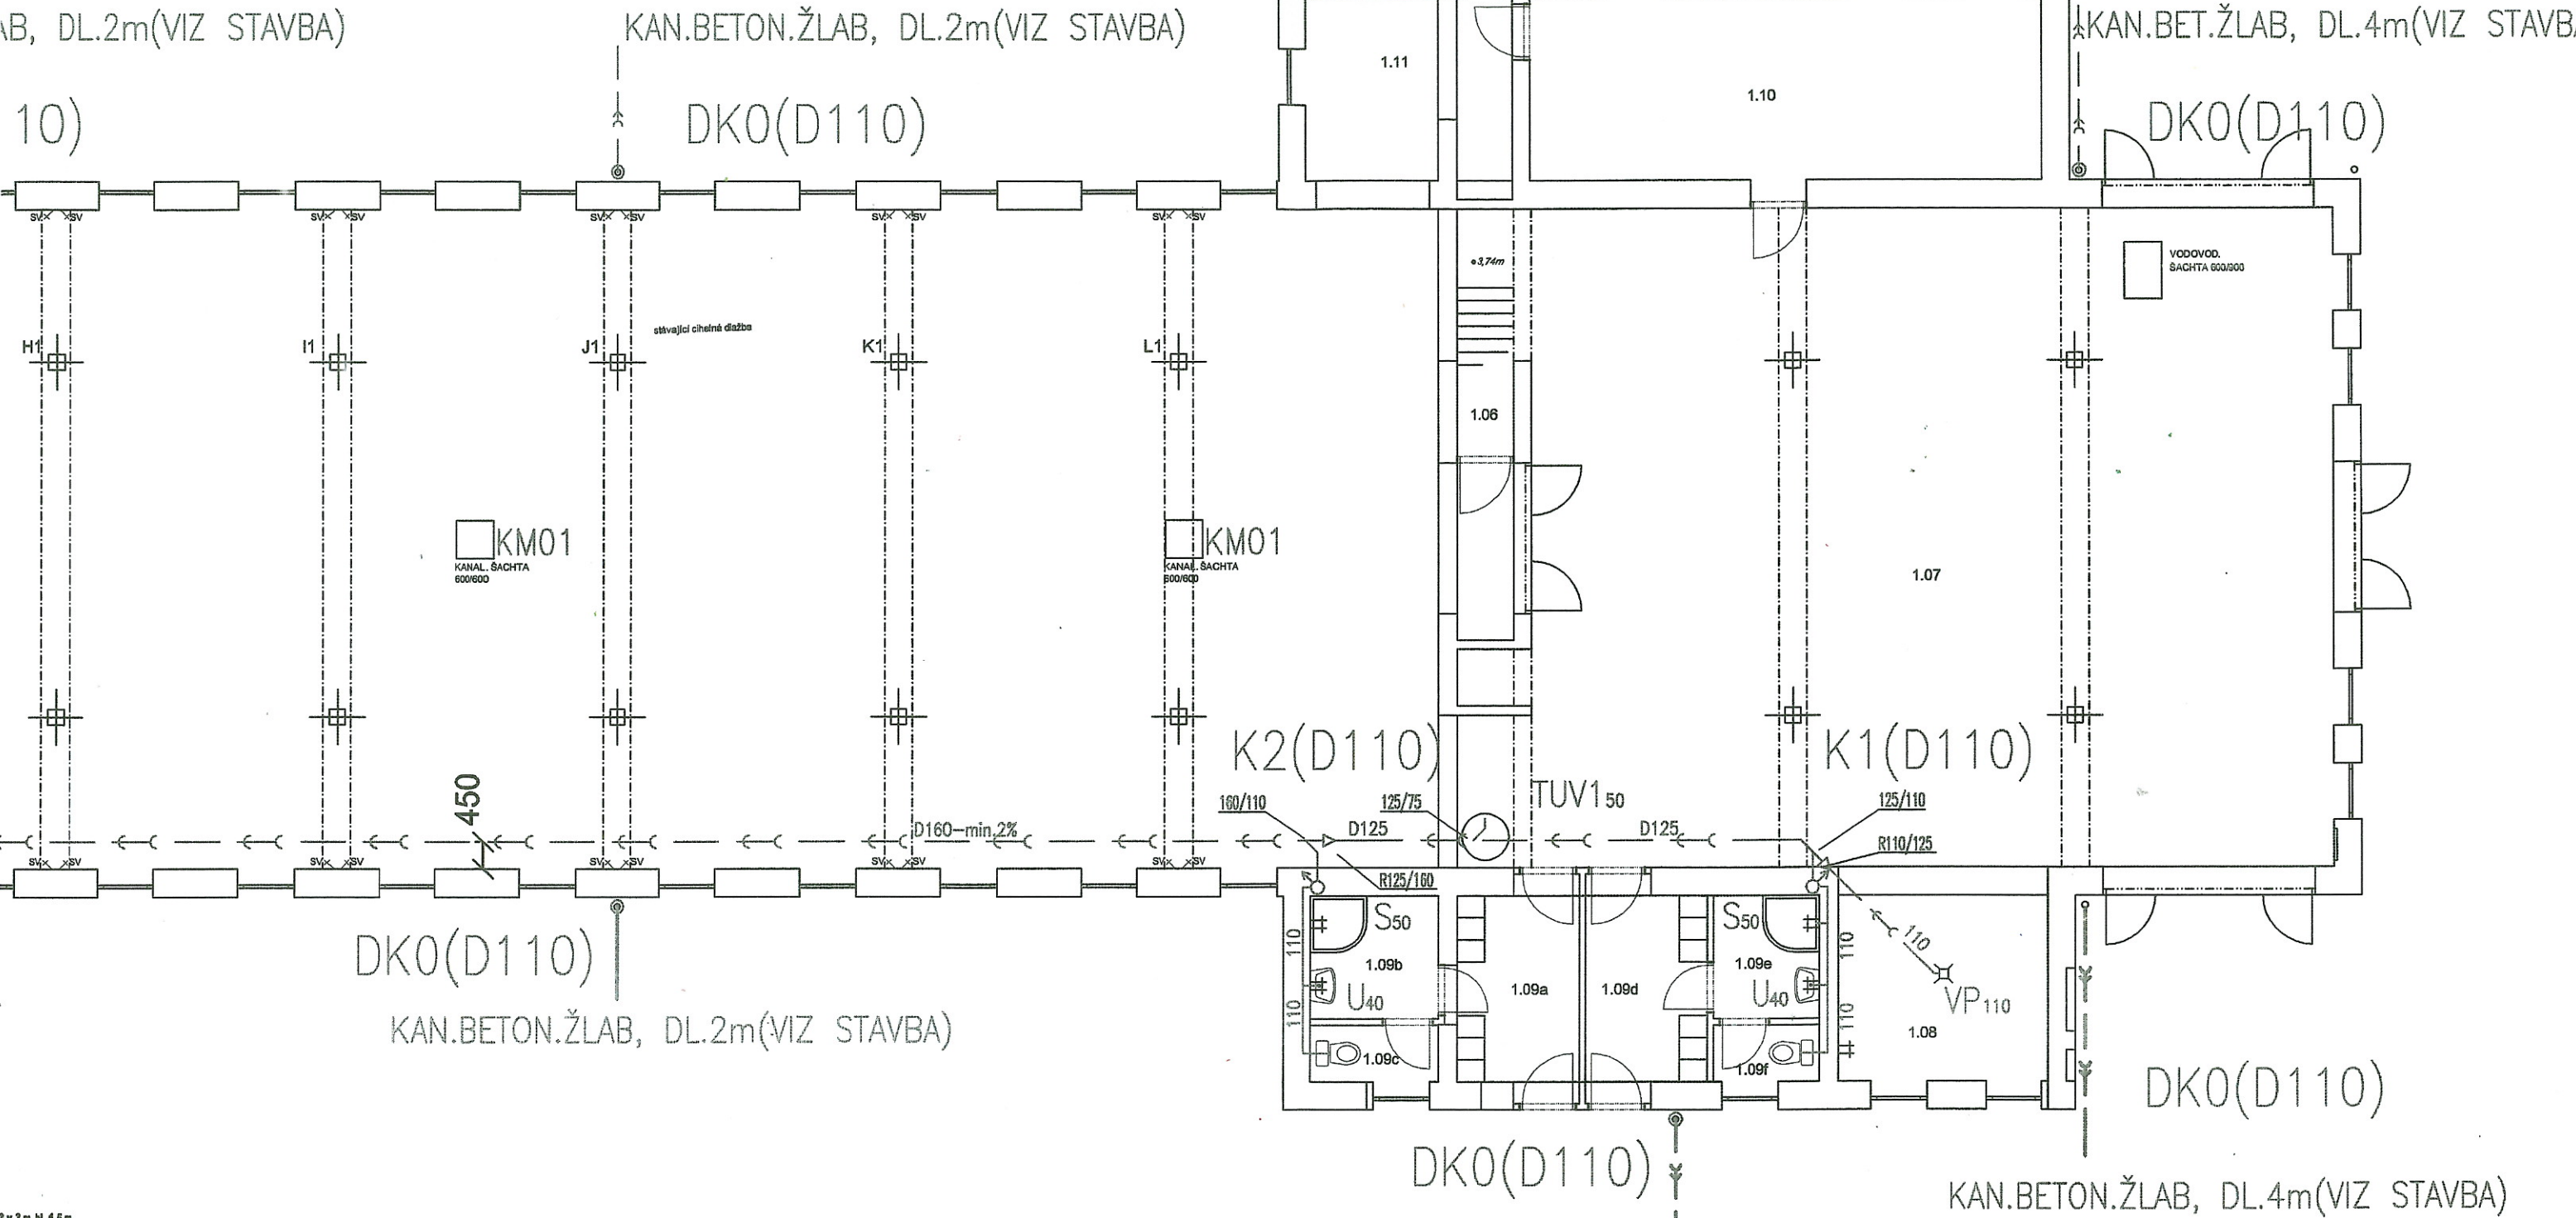


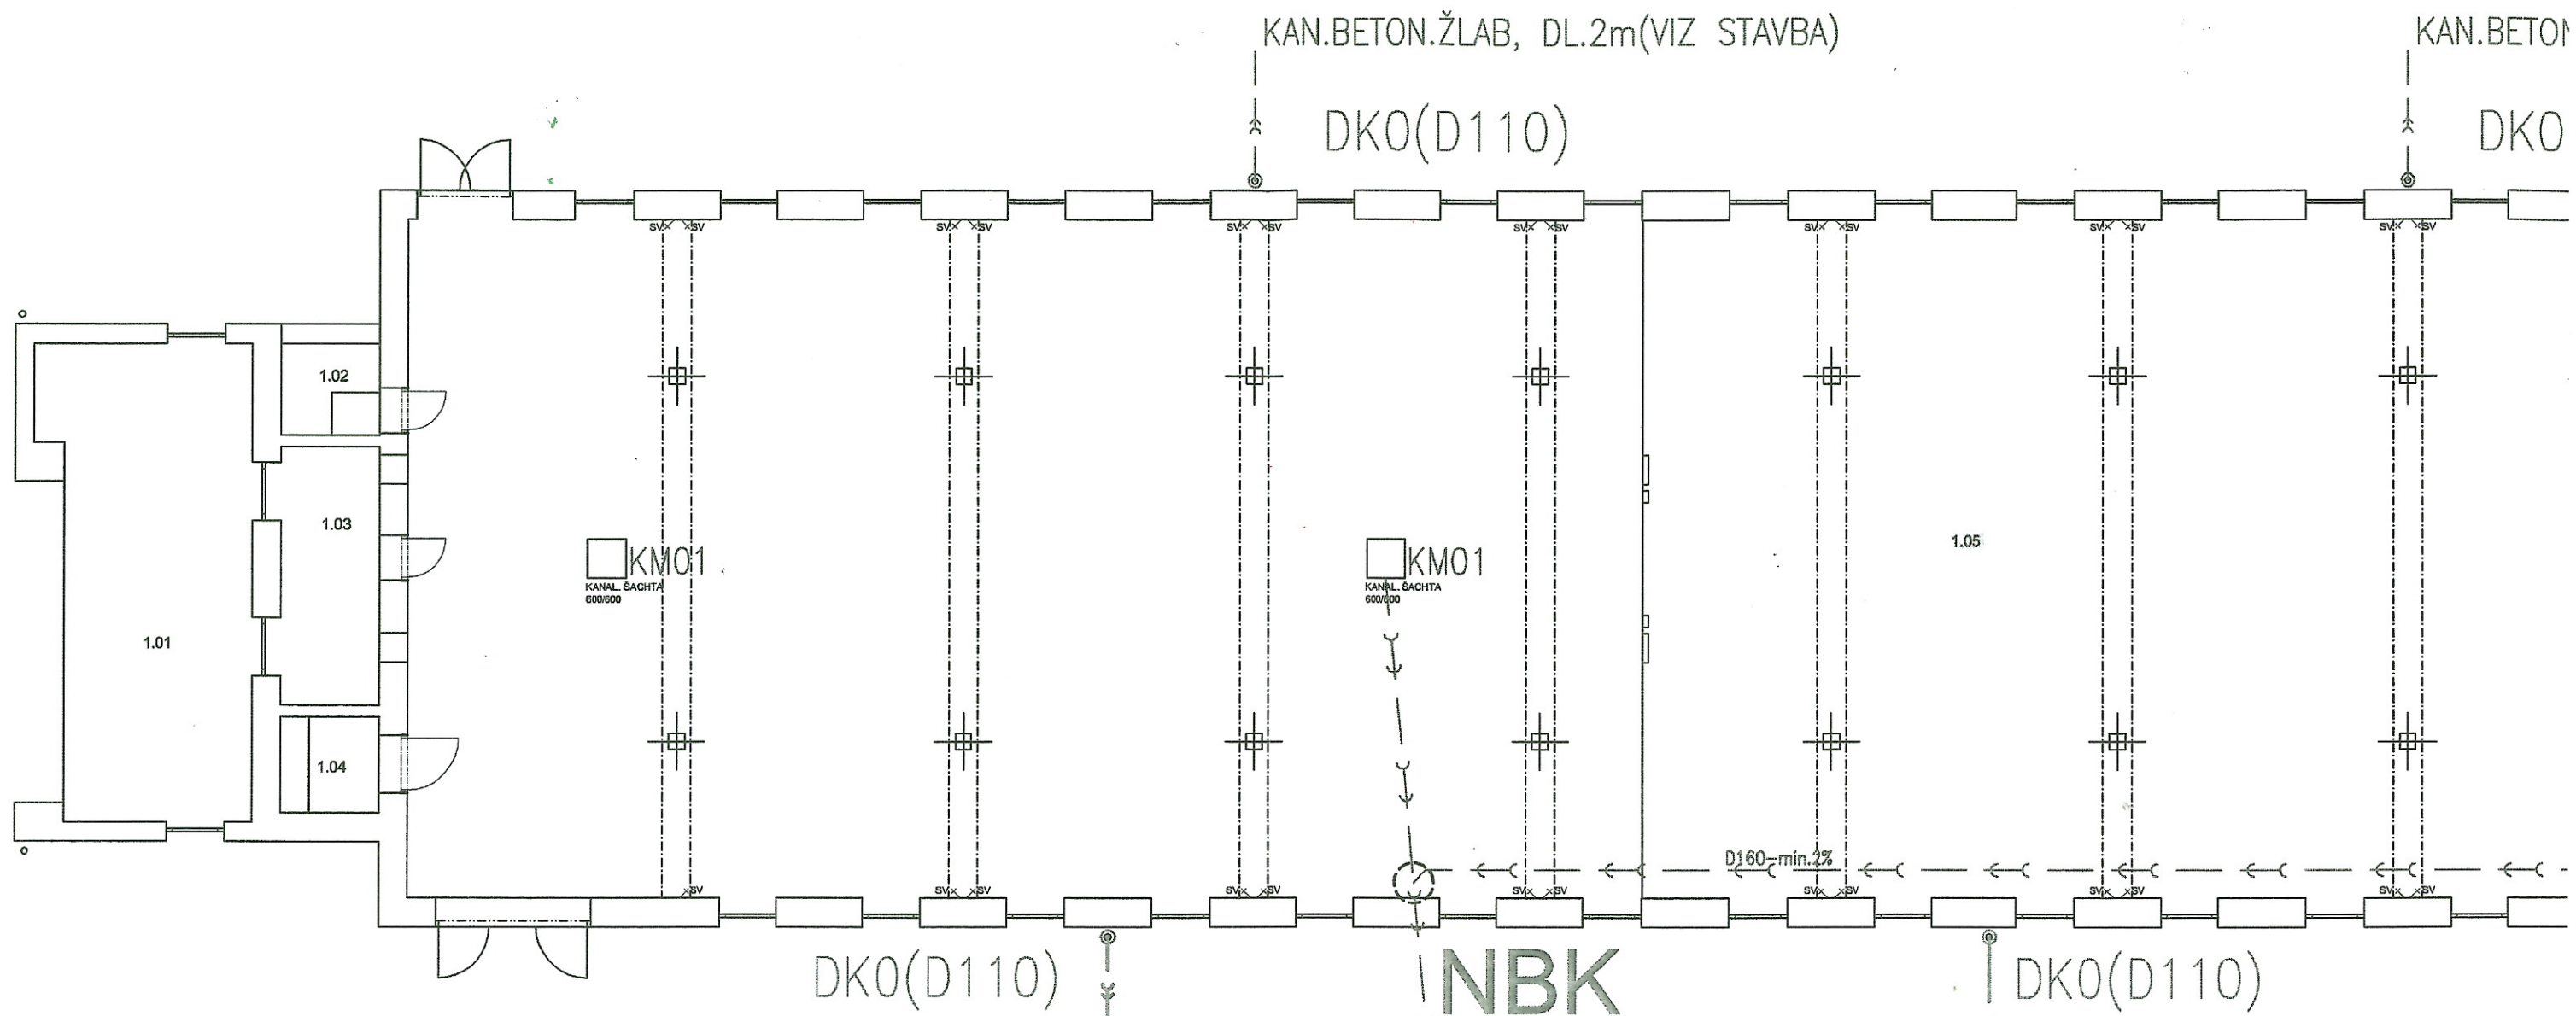

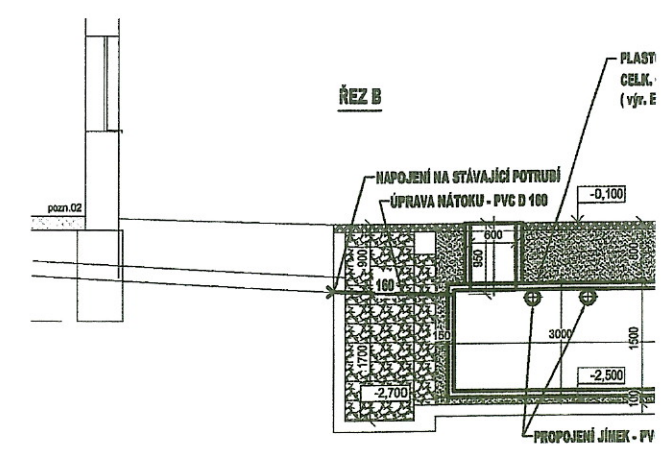

KAN.BETON.ŽLAB, DL.2m(VIZ STAVBA)

KAN.BETON.ŽLAB, DL.2m(VIZ STAVBA)

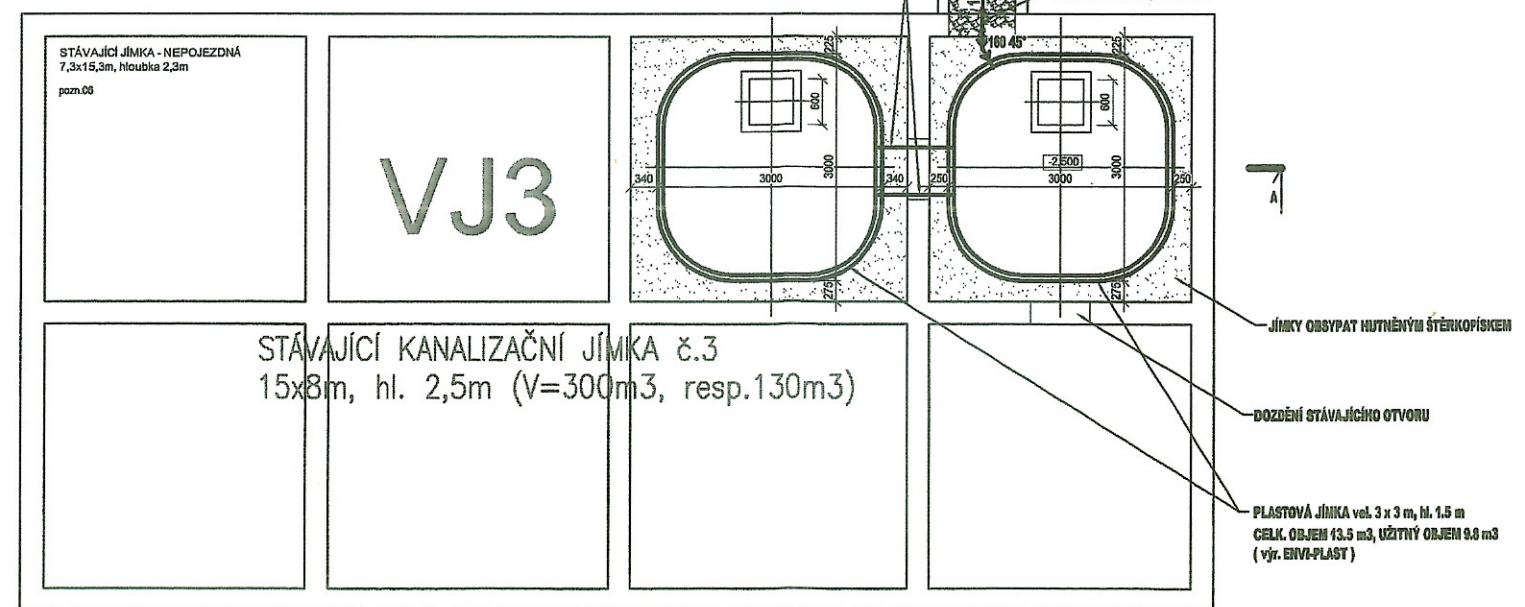

ŘEZ JÍMKAMI