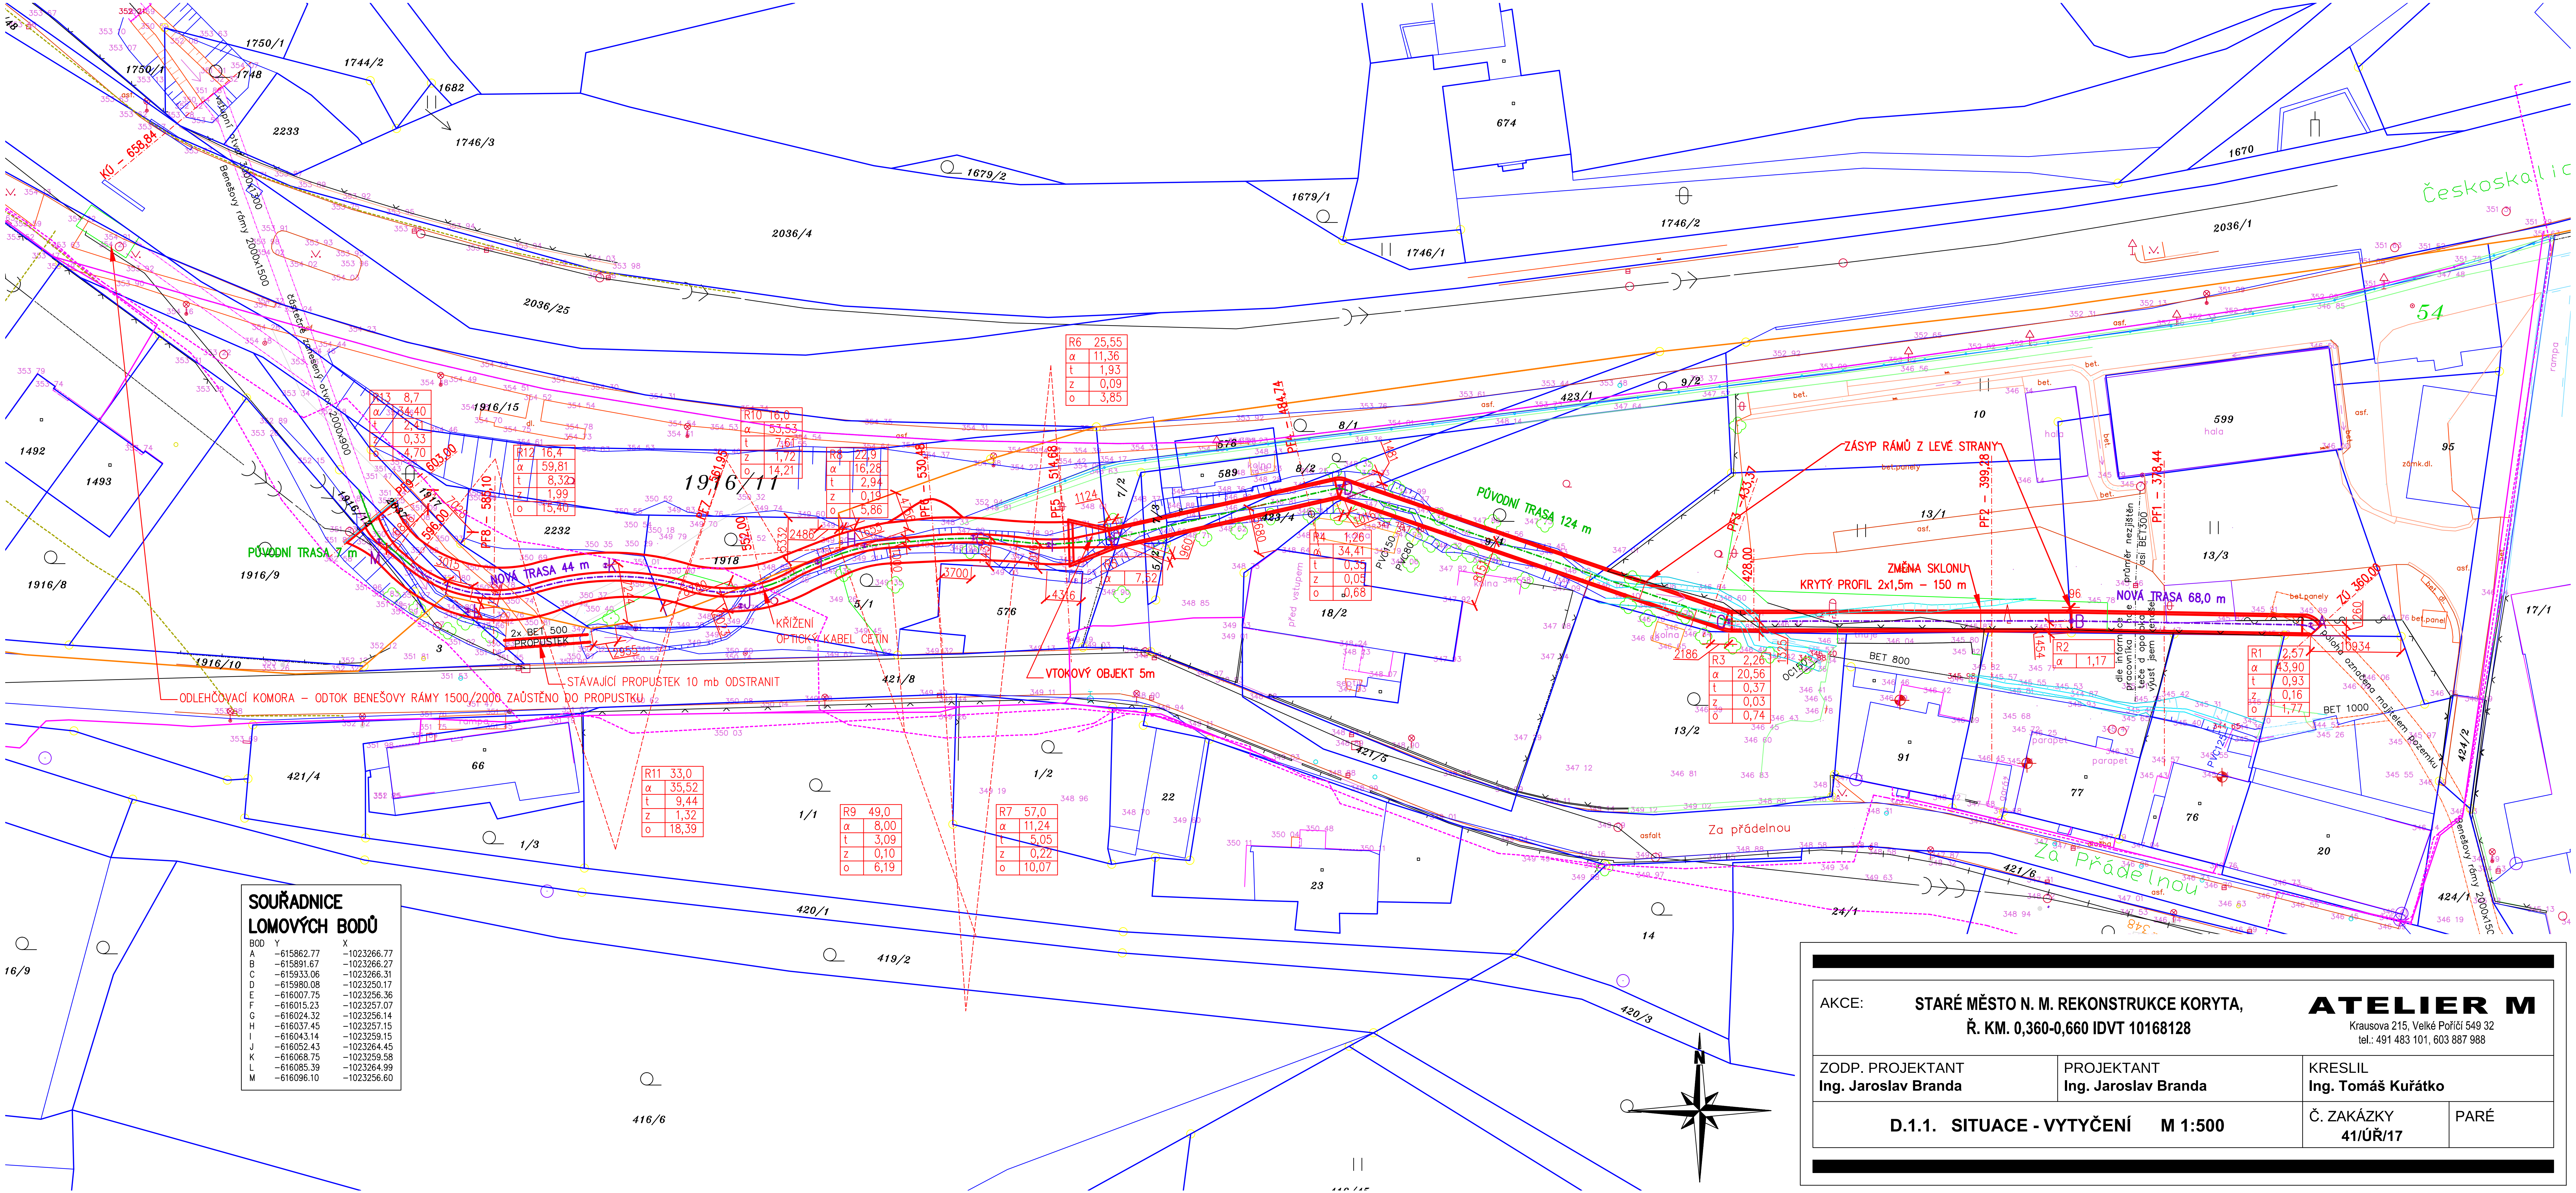

SOUŘADNICE LOMOVÝCH BODŮ

BOD	Y	X
A	-615862.77	-1023266.77
B	-615891.67	-1023266.27
C	-615933.06	-1023266.31
D	-615980.08	-1023250.17
E	-616007.75	-1023256.36
F	-616015.23	-1023257.07
G	-616024.32	-1023256.14
H	-616037.45	-1023257.15
I	-616043.14	-1023259.15
J	-616052.43	-1023264.45
K	-616068.75	-1023259.58
L	-616085.39	-1023264.99
M	-616096.10	-1023256.60

AKCE: **STARÉ MĚSTO N. M. REKONSTRUKCE KORYTA, Ř. KM. 0,360-0,660 IDVT 10168128**

ATELIER M
Krausova 215, Velké Poříčí 549 32
tel.: 491 483 101, 603 887 988

ZODP. PROJEKTANT	PROJEKTANT	KRESLIL
Ing. Jaroslav Branda	Ing. Jaroslav Branda	Ing. Tomáš Kuřátko

	Č. ZAKÁZKY	PARÉ
D.1.1. SITUACE - VYTYČENÍ M 1:500	**41/ÚŘ/17**	