


1:1 000

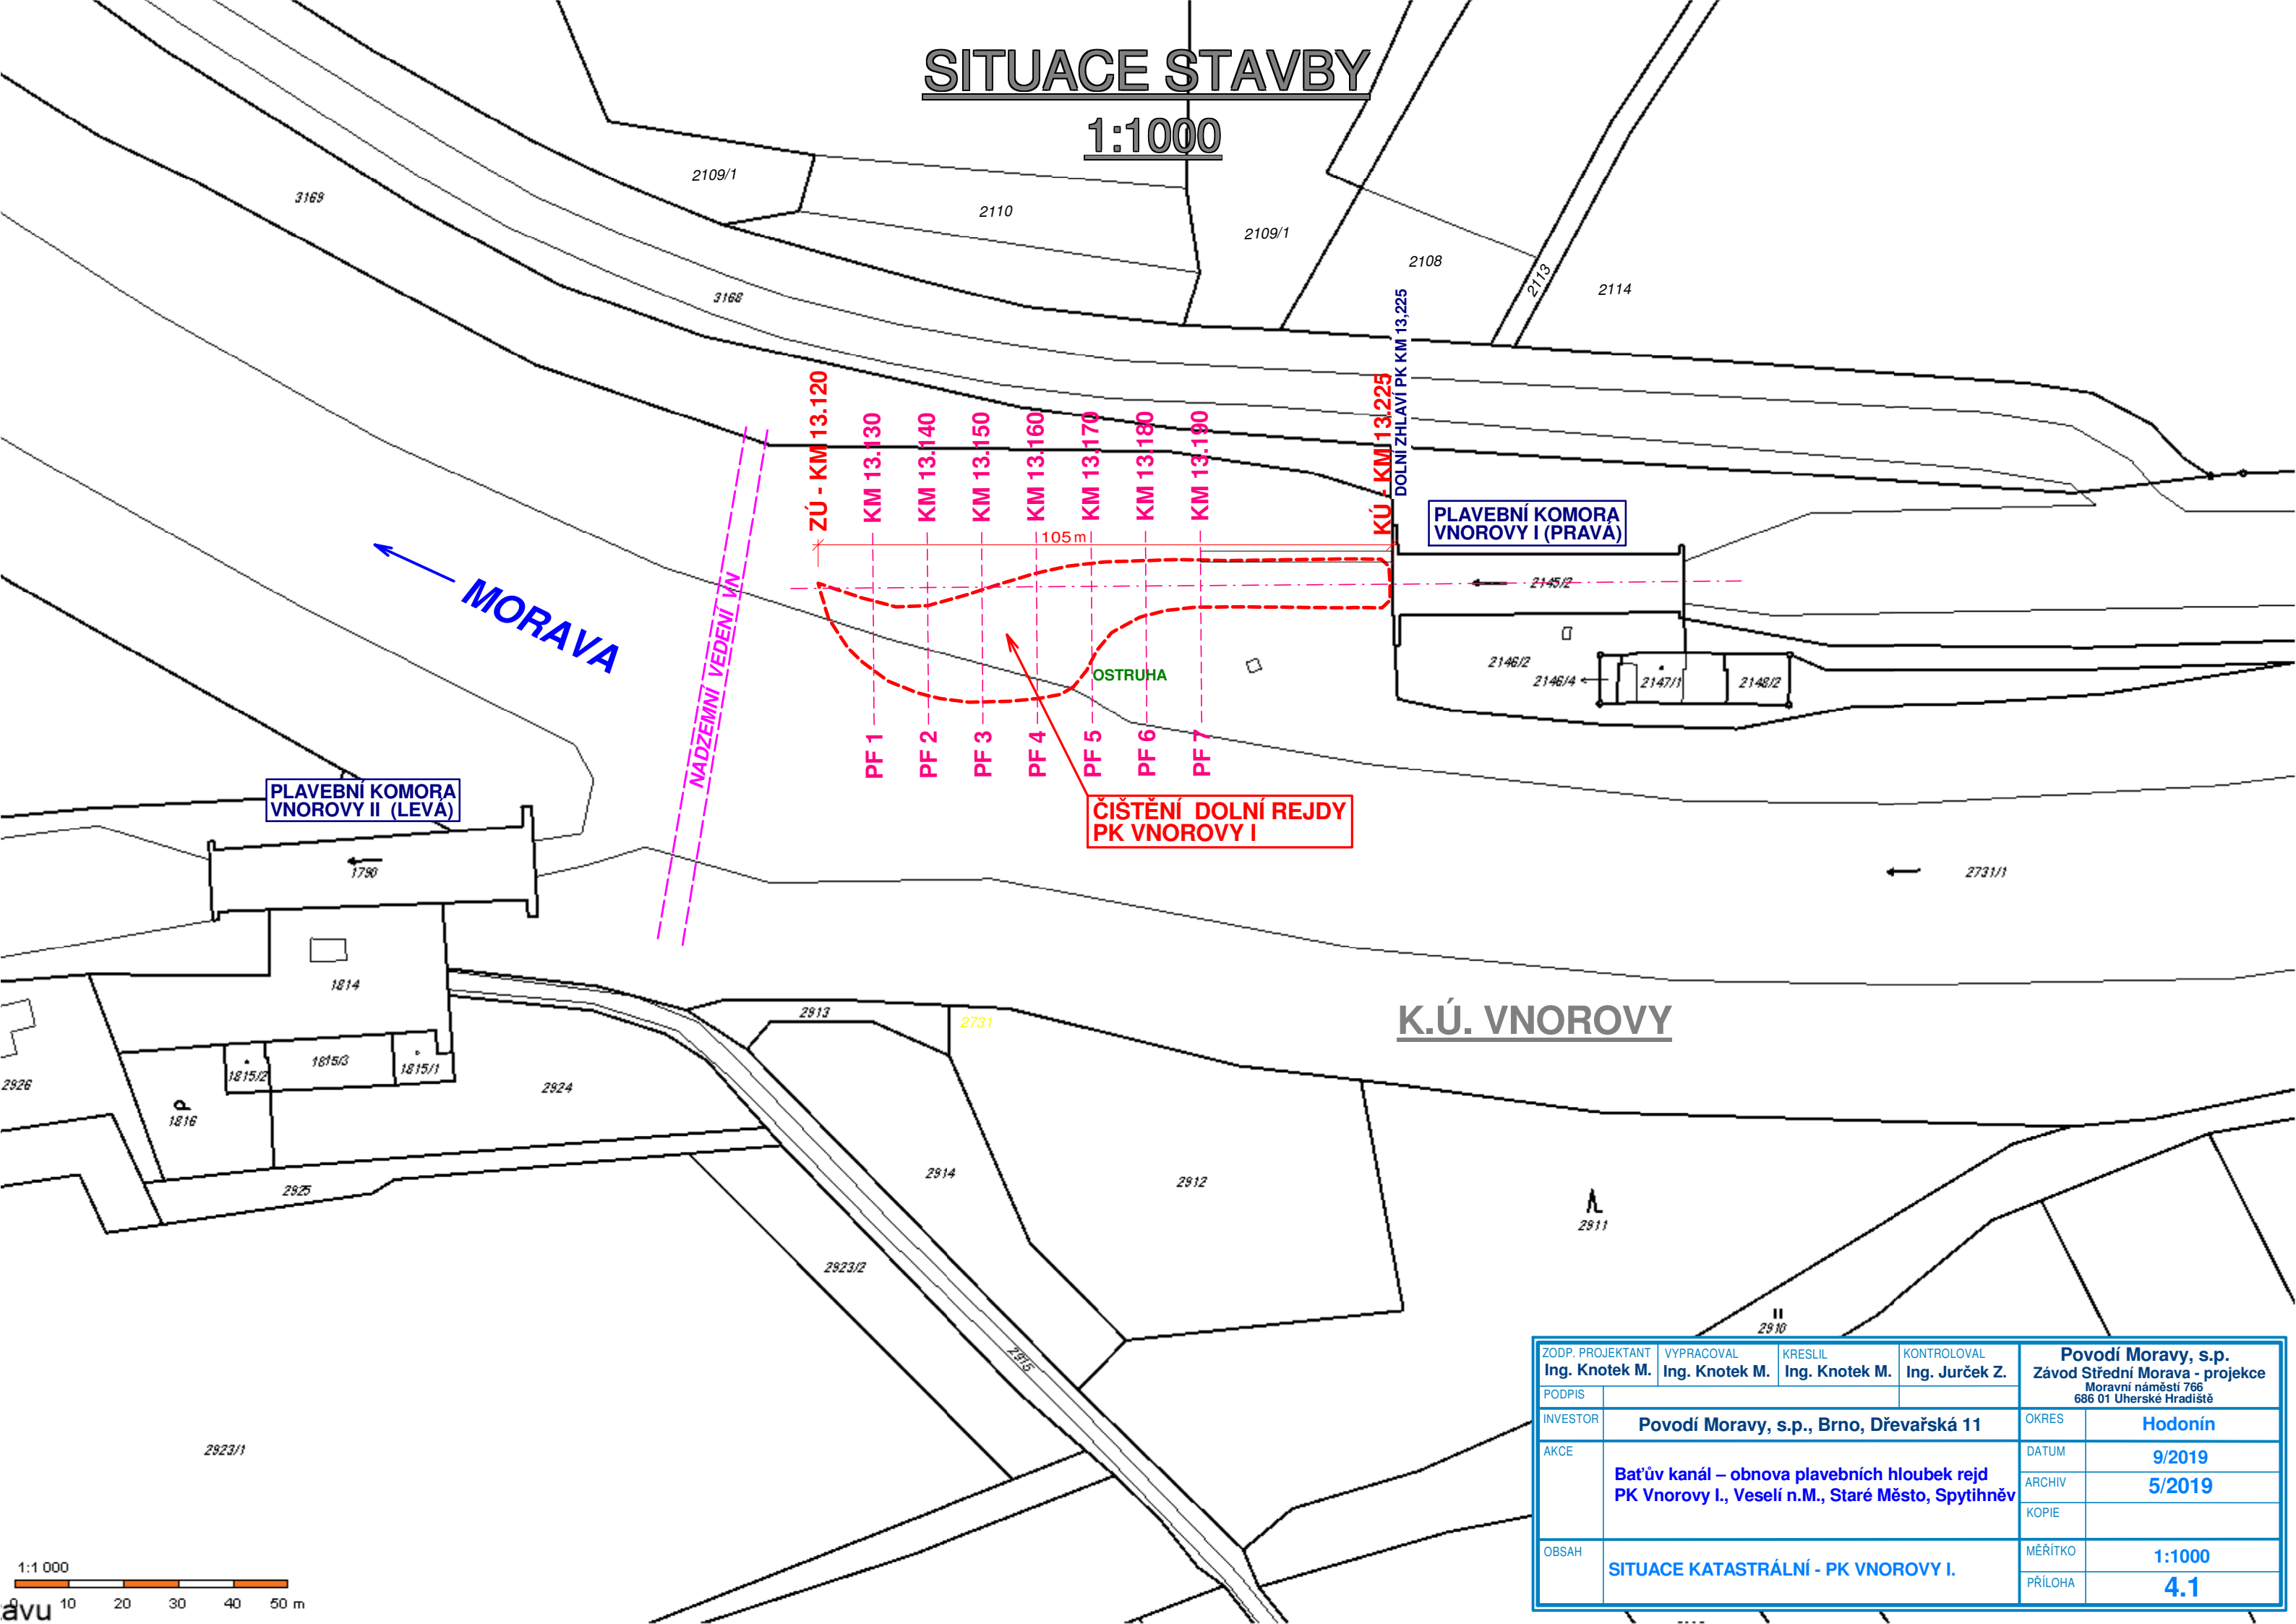

ZODP. PROJEKTANT Ing. Knotek M.	VYPRACOVAL Ing. Knotek M.	KRESLIL Ing. Knotek M.	KONTROLOVAL Ing. Jurček Z.	Povodí Moravy, s.p. Závod Střední Morava - projekt Moravni náměstí 766 686 01 Uherské Hradiště	
PODPIS					
INVESTOR	Povodí Moravy, s.p., Brno, Dřevařská 11			OKRES	Hodonín
AKCE	Baťův kanál – obnova plavebních hloubek rejd PK Vnorovy I., Veselí n.M., Staré Město, Spytihněv			DATUM	9/2019
				ARCHIV	5/2019
				KOPIE	
OBSAH	SITUACE KATASTRÁLNÍ - PK VNOROVY I.			MĚŘÍTKO	1:1000
				PŘÍLOHA	4.1