


SITUACE STAVBY

1:1000

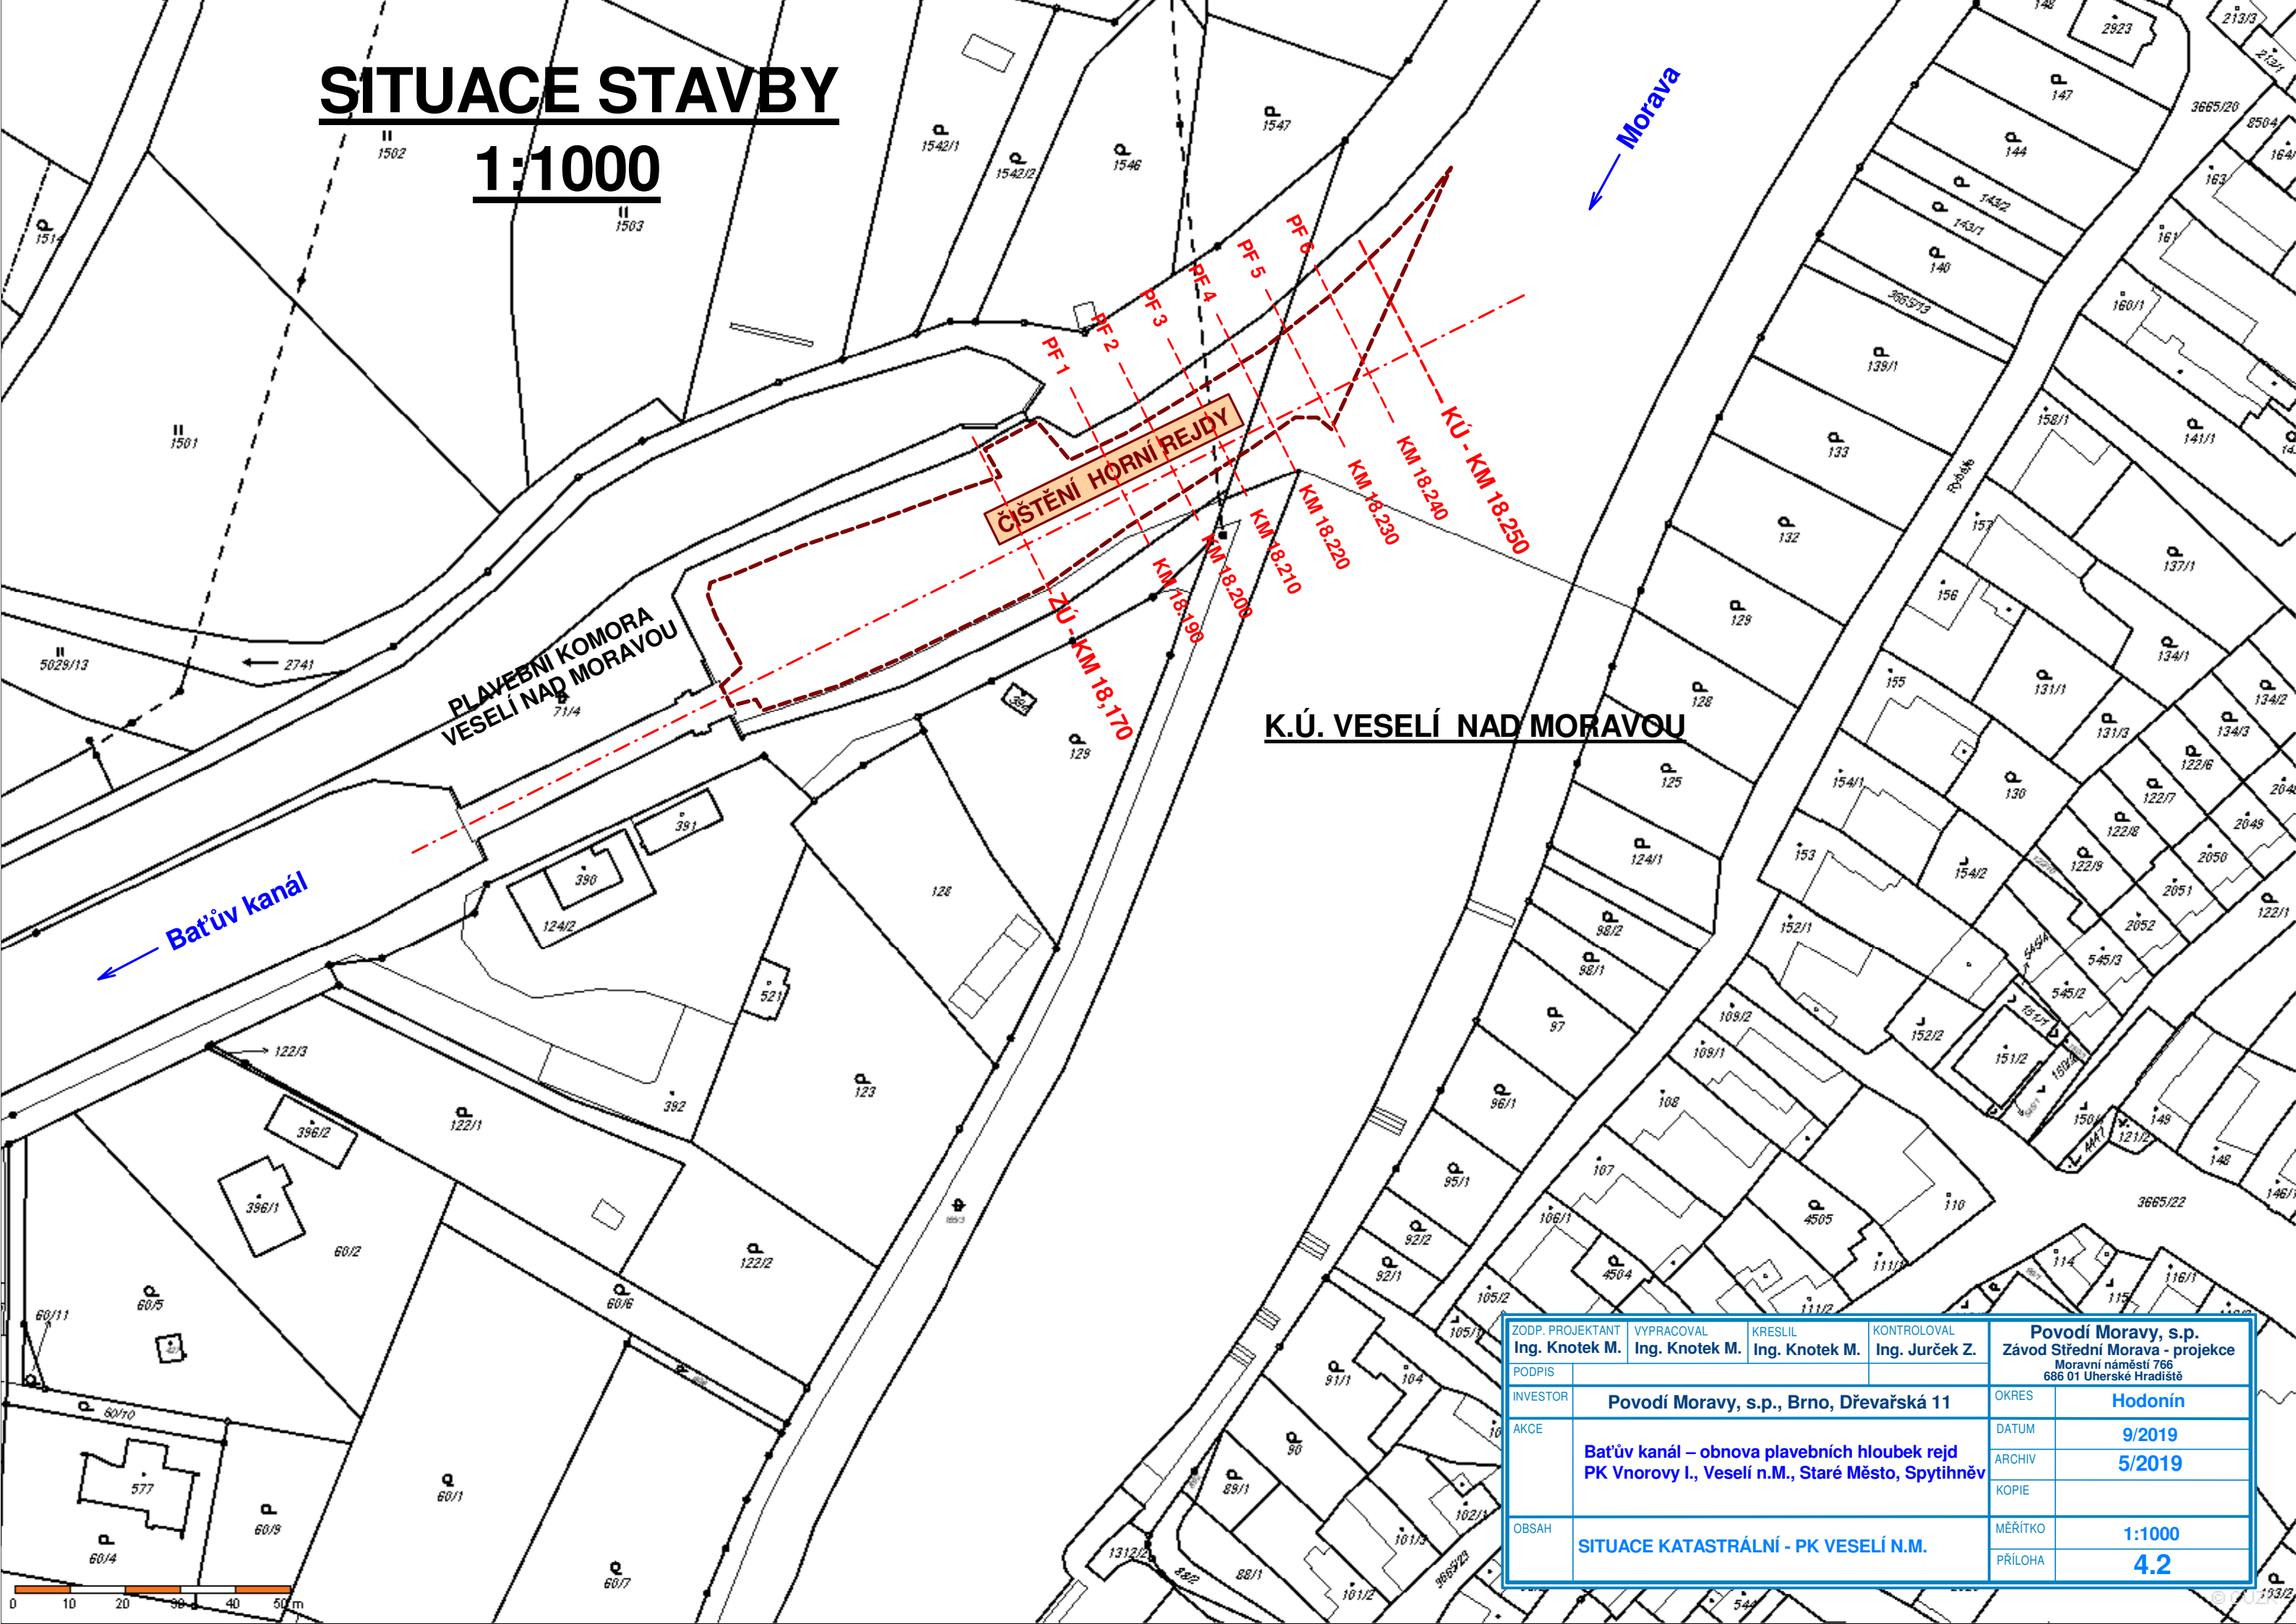

K.Ú. VESELÍ NAD MORAVOU

ZODP. PROJEKTANT		VYPRACOVAL	KRESLIL	KONTOLOVAL	
Ing. Knotek M.		Ing. Knotek M.	Ing. Knotek M.	Ing. Jurček Z.	
PODPIS					
INVESTOR		Povodí Moravy, s.p., Brno, Dřevařská 11		OKRES	Hodonín
AKCE		Bat'uv kanál – obnova plavebních hloubek rejd PK Vnorovy I., Veselí n.M., Staré Město, Spytihněv		DATUM	9/2019
				ARCHIV	5/2019
				KOPIE	
OBSAH		SITUACE KATASTRÁLNÍ - PK VESELÍ N.M.		MĚŘÍTKO	1:1000
				PŘÍLOHA	4.2