
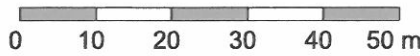


SITUACE
1:1000

K.Ú. SPYTIHNĚV

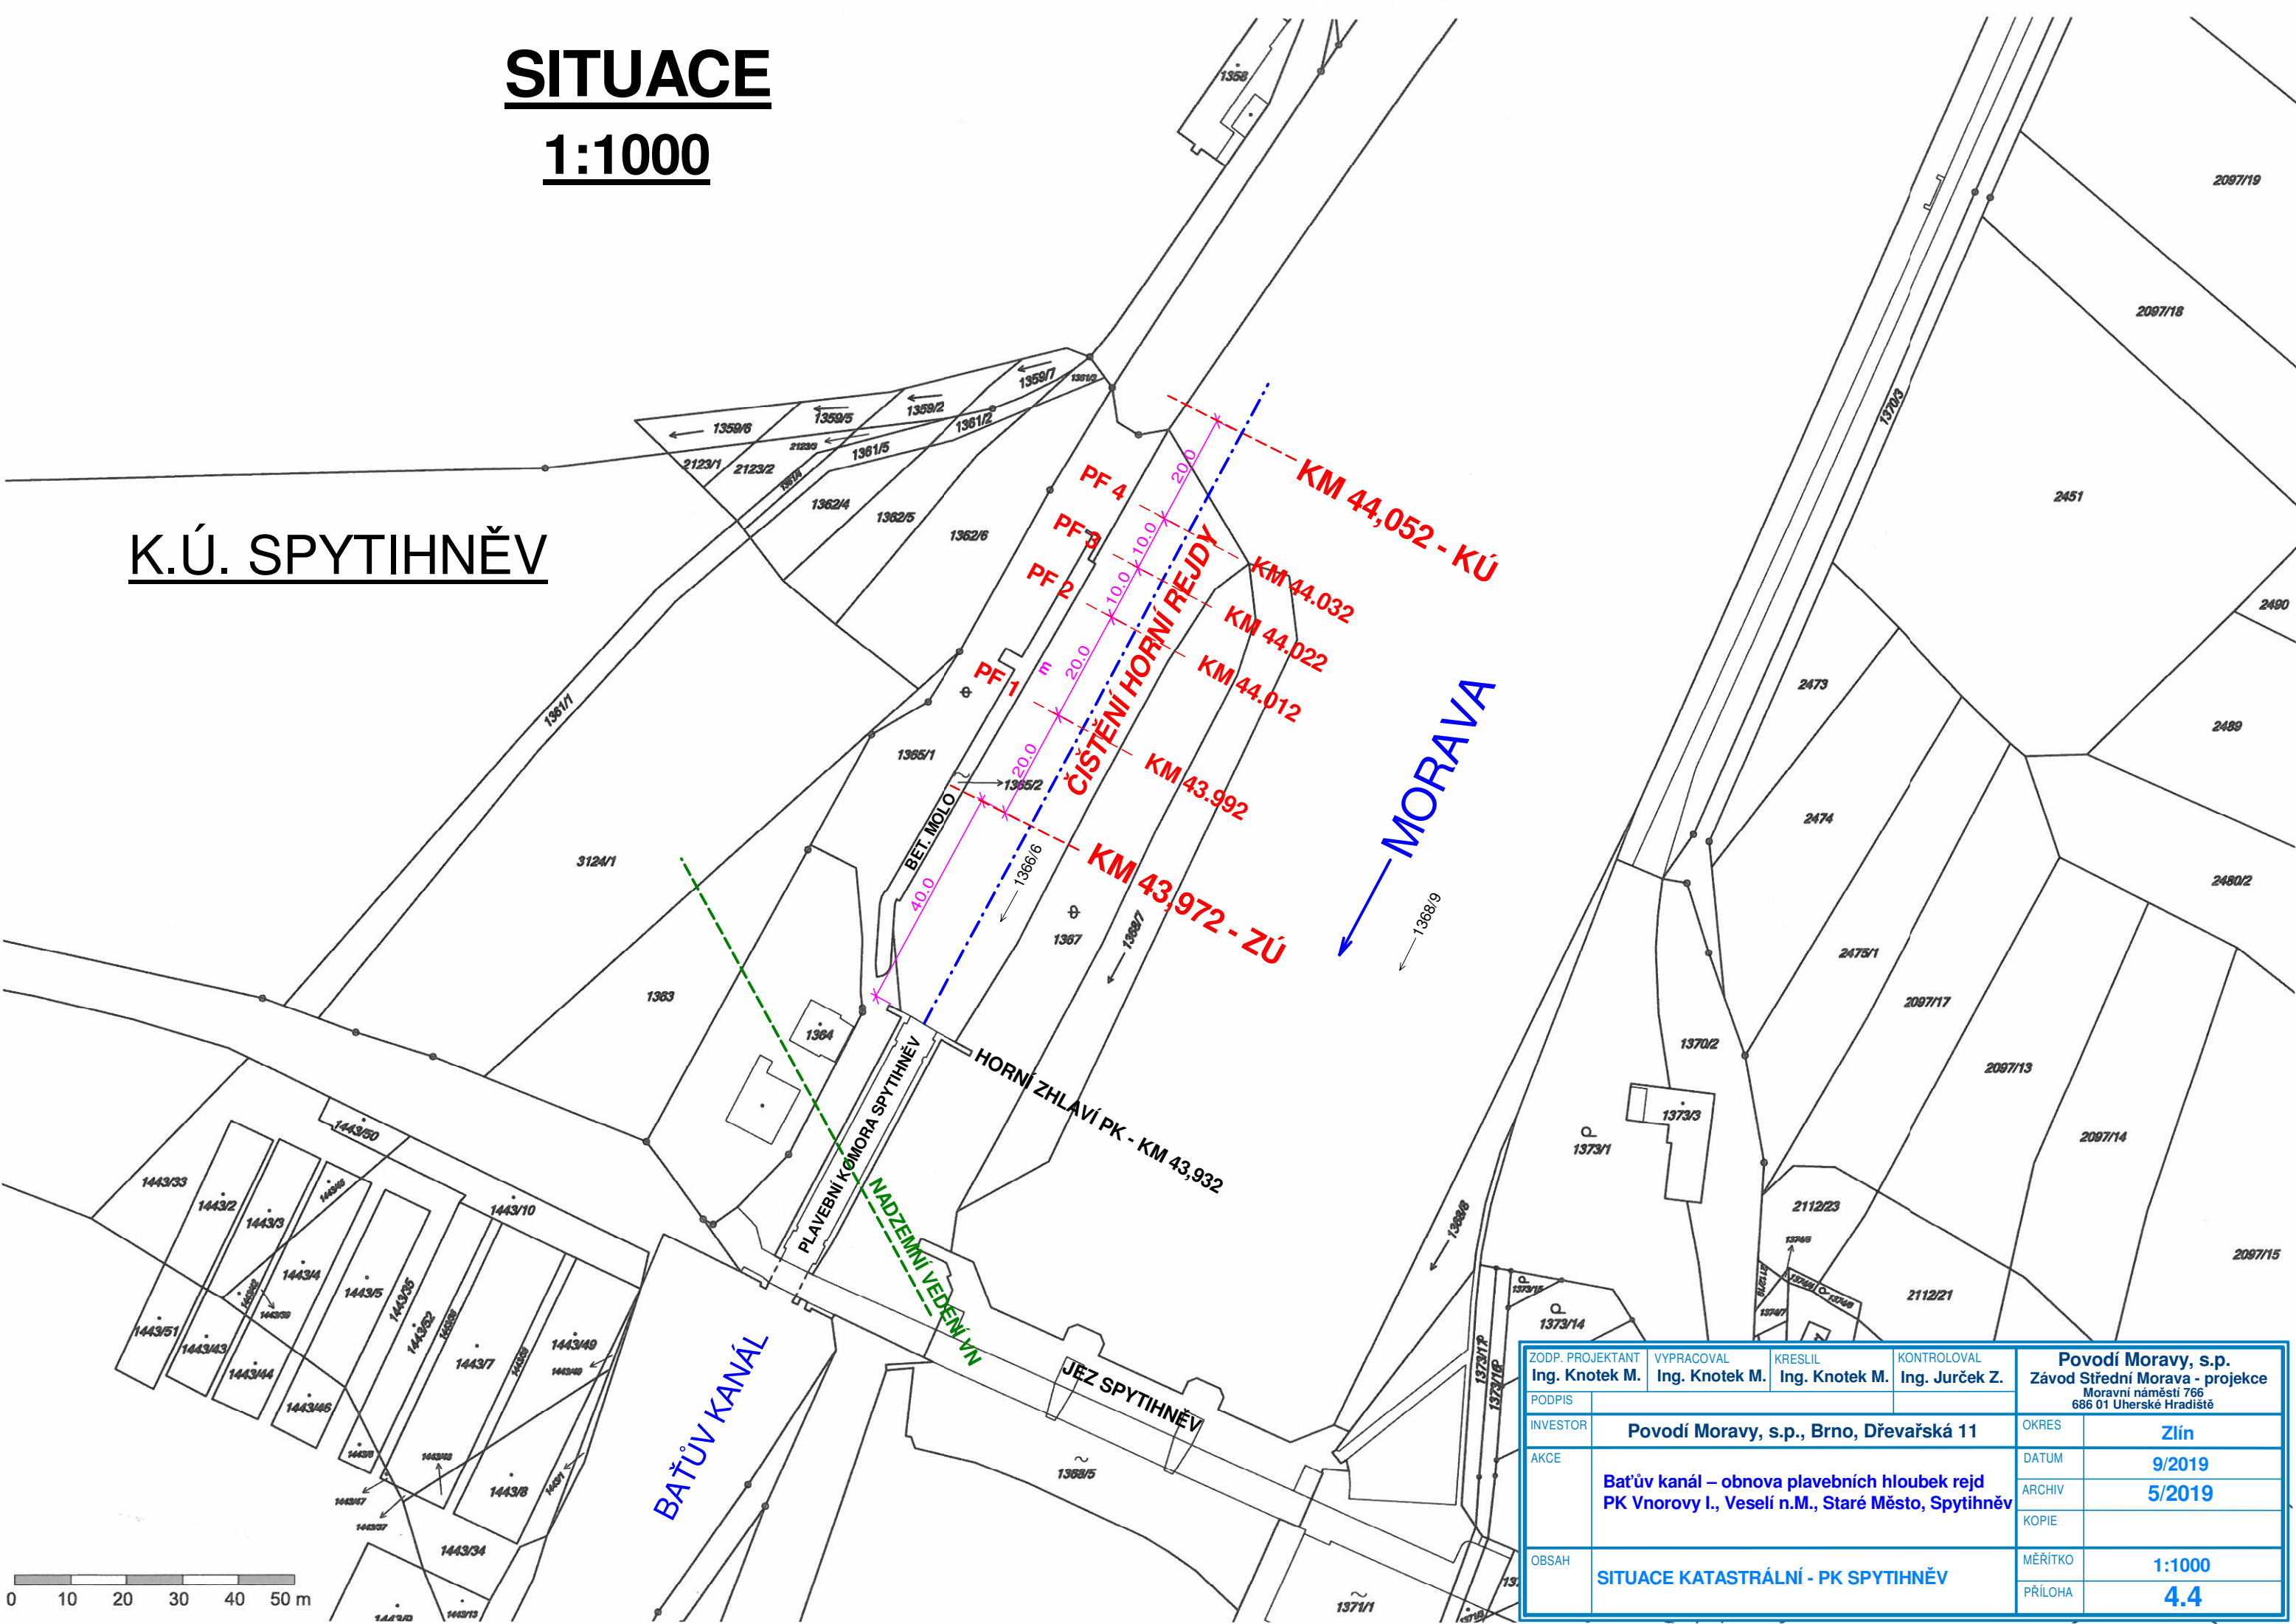

ZODP. PROJEKTANT Ing. Knotek M.		VYPRACOVAL Ing. Knotek M.		KRESLIL Ing. Knotek M.		KONTOLOVAL Ing. Jurček Z.		Povodí Moravy, s.p. Závod Střední Morava - projekce Moravní náměstí 766 686 01 Uherské Hradiště	
PODPIS								OKRES	Zlín
INVESTOR		Povodí Moravy, s.p., Brno, Dřevařská 11						DATUM	9/2019
AKCE		Batův kanál – obnova plavebních hloubek rejd PK Vnorovy I., Veselí n.M., Staré Město, Spytihněv						ARCHIV	5/2019
								KOPIE	
OBSAH		SITUACE KATASTRÁLNÍ - PK SPYTIHNĚV						MĚŘÍTKO	1:1000
								PŘÍLOHA	4.4