



PK VNOROVY I (PRAVÁ) - DOLNÍ REJDA


PF 1 - KM 13.130

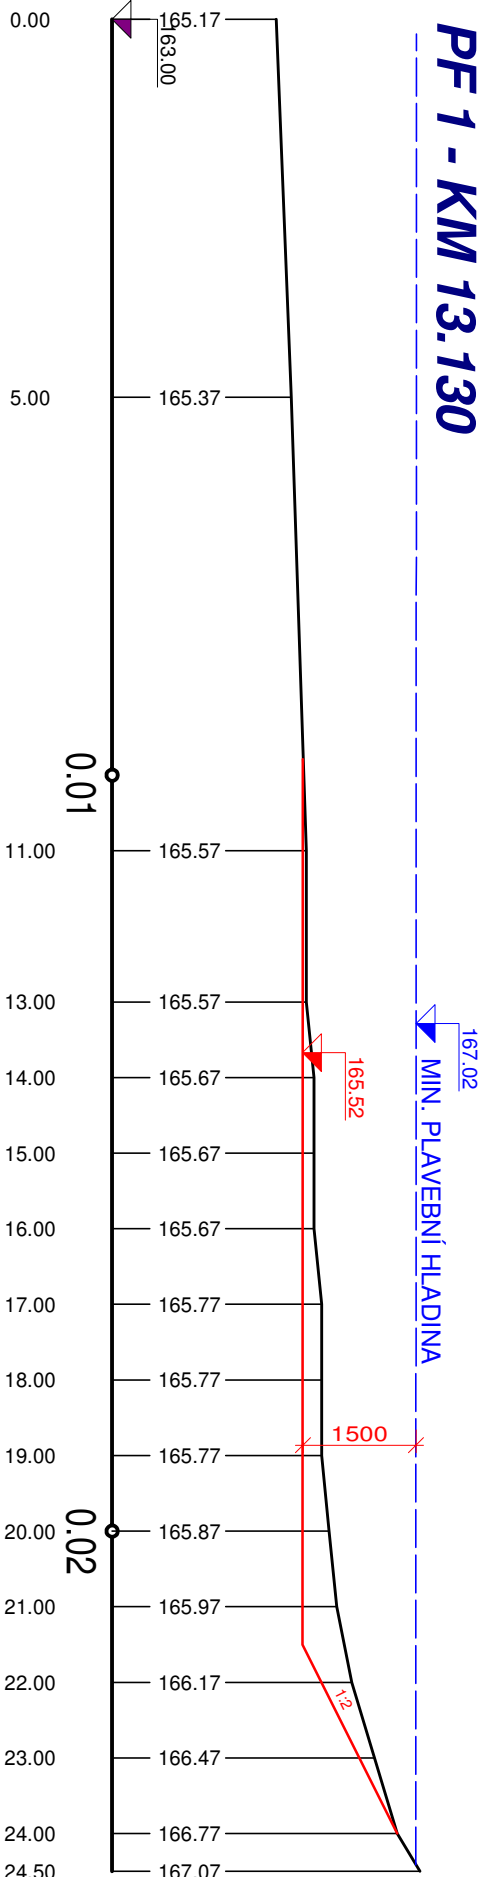


PF 2 - KM 13.140

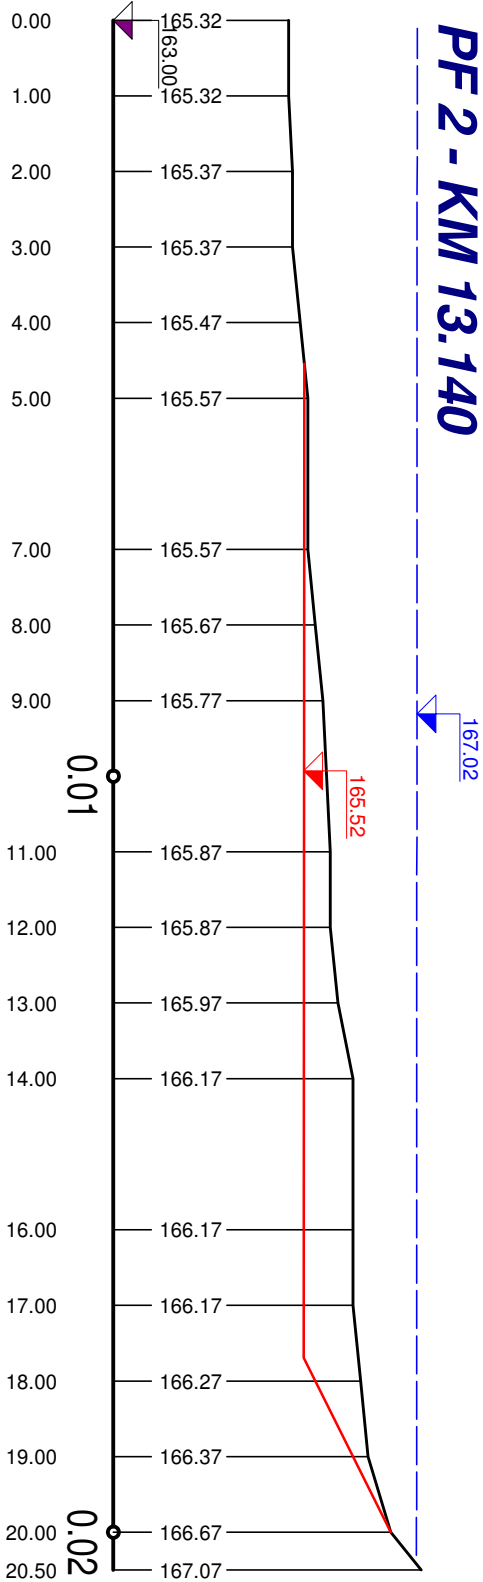

PF 3 - KM 13.150

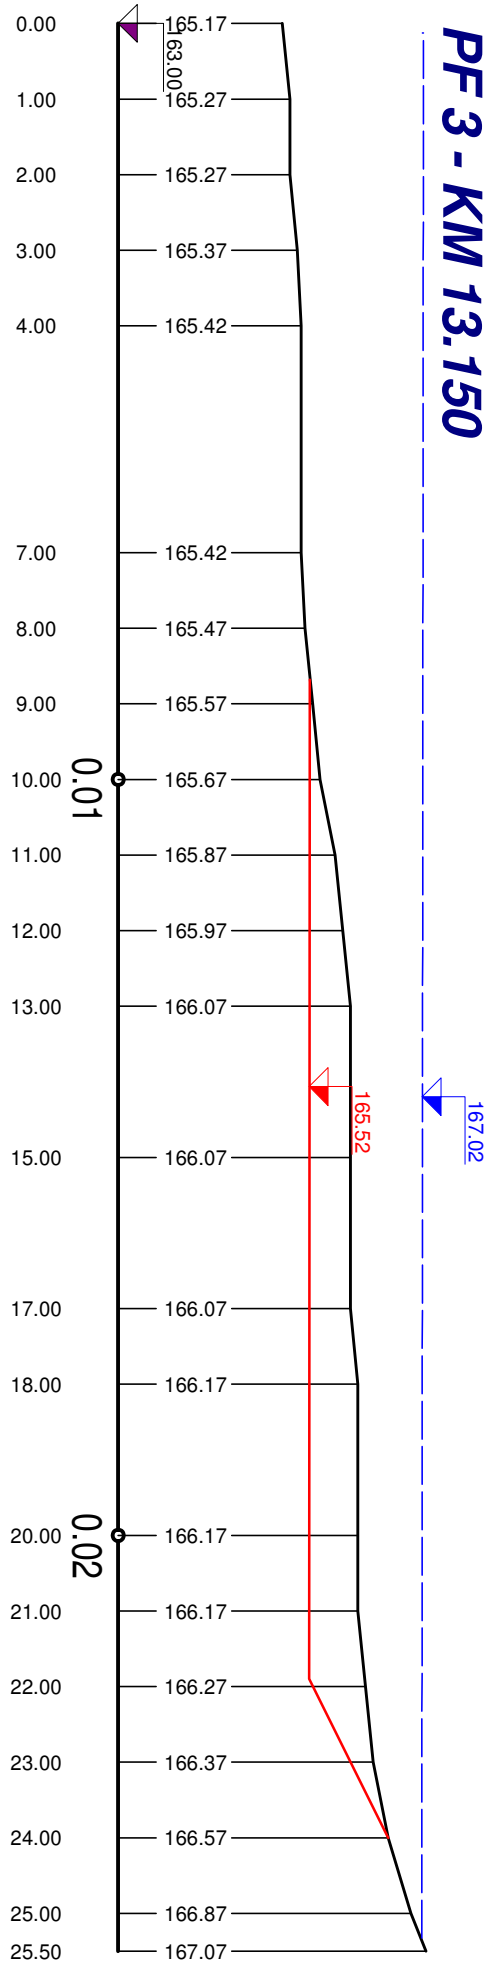


PF 4 - KM 13.160

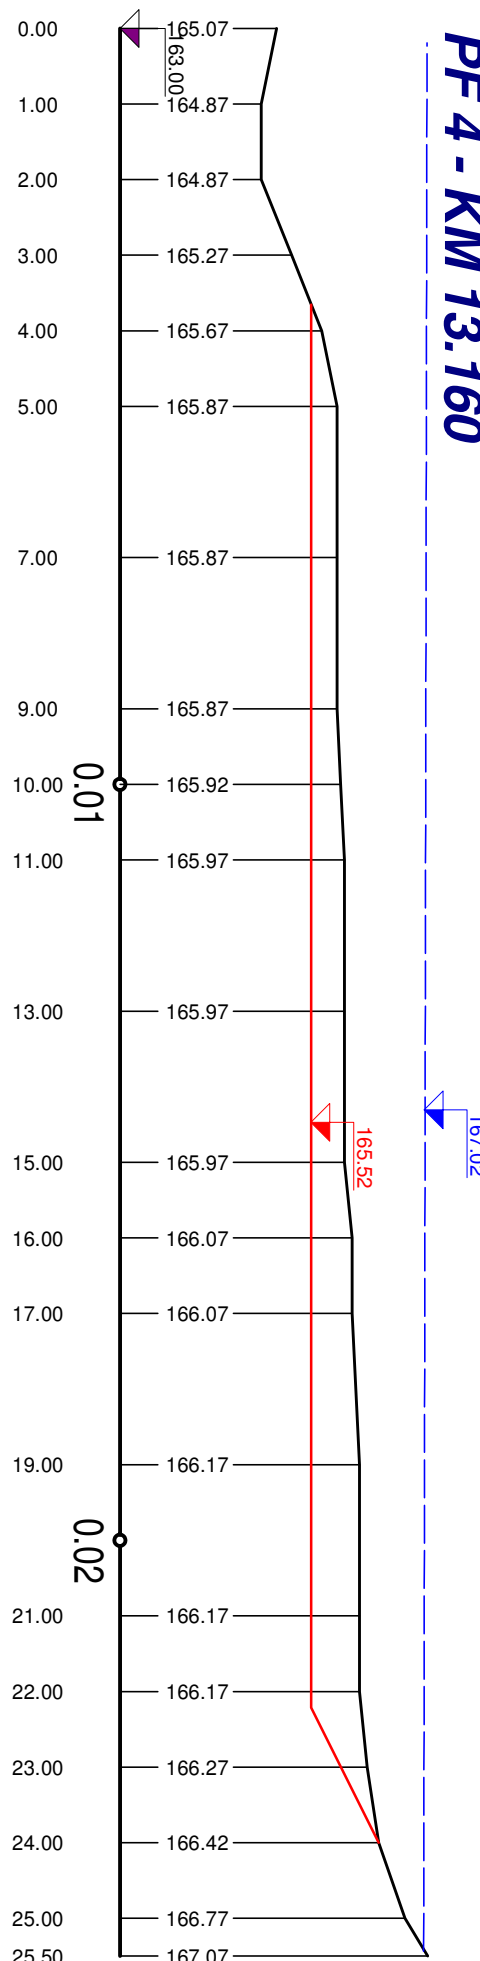


OSTRUHA


PF 5 - KM 13.170

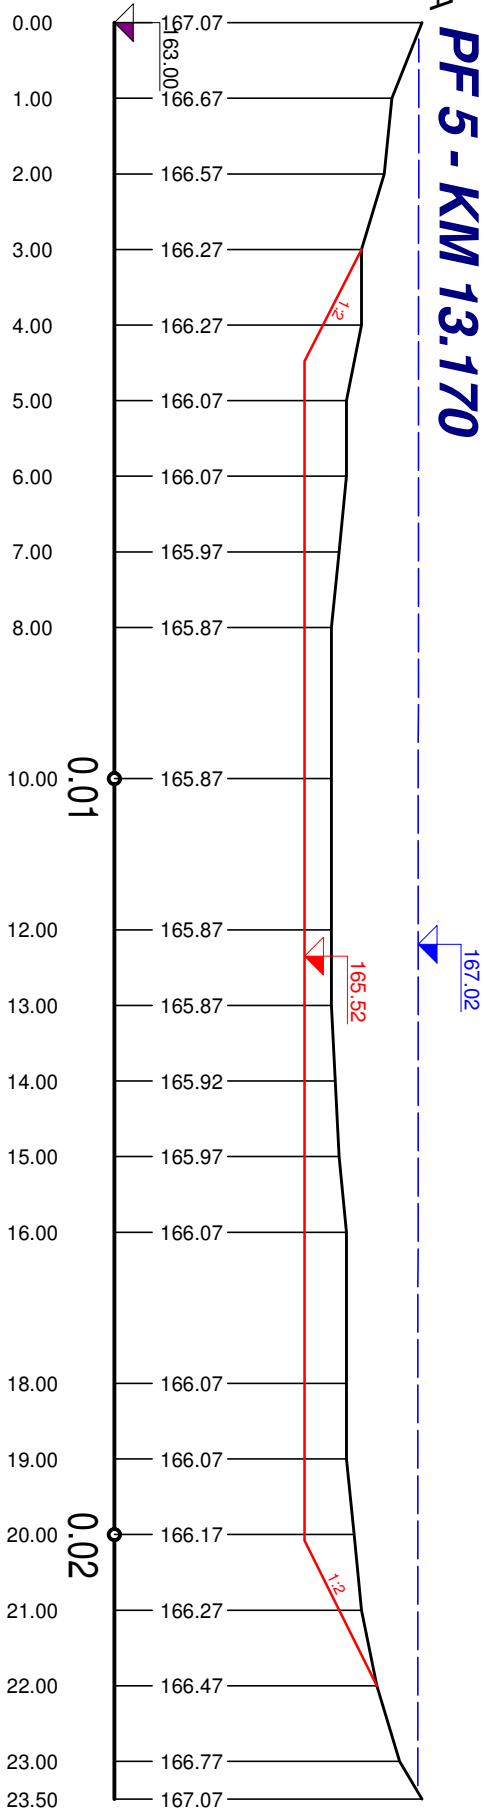

PF 6 - KM 13.180

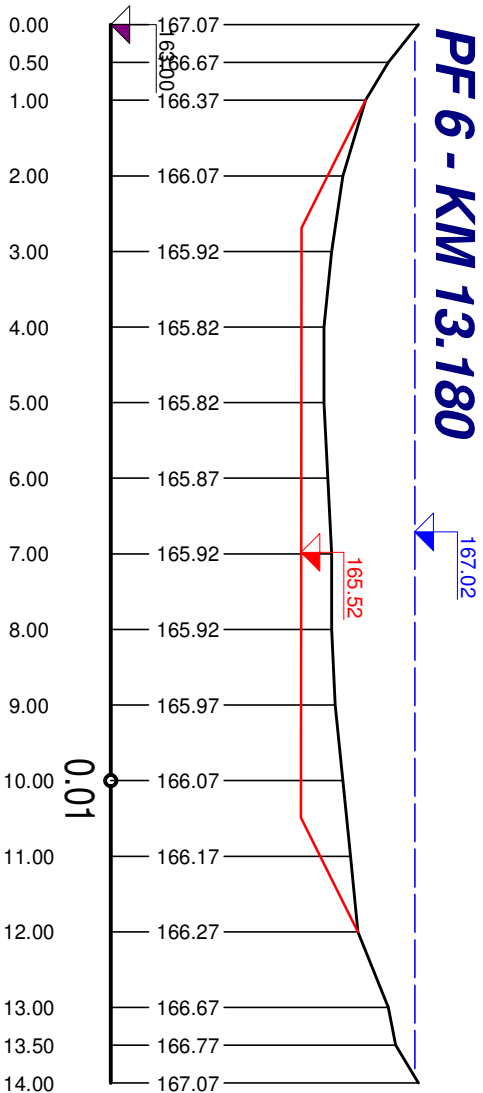

PF 7 - KM 13.190

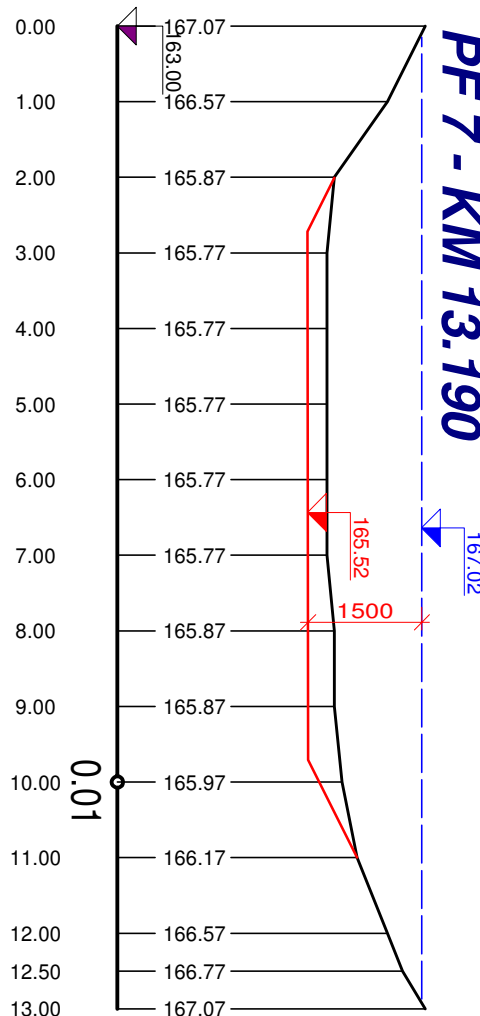

ZODP. PROJEKTANT				VYPRACOVAV				KRESLIL				KONTROLOVAL				Povodí Moravy, s.p.			
Ing. Knotek M.				Ing. Knotek M.				Ing. Knotek M.				Ing. Jurček Z.				Závod Střední Morava - projektce			
