

Homise prekanalizování řek Vltavy a Labe v Praze.
Zdymadlo Masarykovo u Střekova.

Železná konstrukce horního slavidla v horním ohlavi.

Plan č. 1.
XI. č. 1.

Pohled na horní hlavní nosník 1:20.

Poznámky:

Tlačení pas dolního hlavního nosníku provede se z jedné pásmičky - 350,12 Si a dvěma příložkami 2-90,12 Si.

Tlačení " " " " " " " " - 350,8 Si " " " " 2-90,8 Si.

Ostatní součásti dolního hlavního nosníku jsou stejně dimenzovány jako nosník horní.


Trasy hlavních nosníků provedou se z ocele křemíkové a součásti jejich mají v plánu značku „Si“.

Ostatní součásti konstrukce jakož i tyžky provedou se z mrtvin. plávkového železa.

Detaily bladed - pinojunim
 00420a 004430a DD11/431

myšly „a“ v pasech hlavních rozložek mezi
klávy v páznících zpusťně.
horníka hlavně
pobozpustěně.

Průběhy nily v kárních listách 150, 12, 150, 48
maji z vanku zapuštěné hlavy.

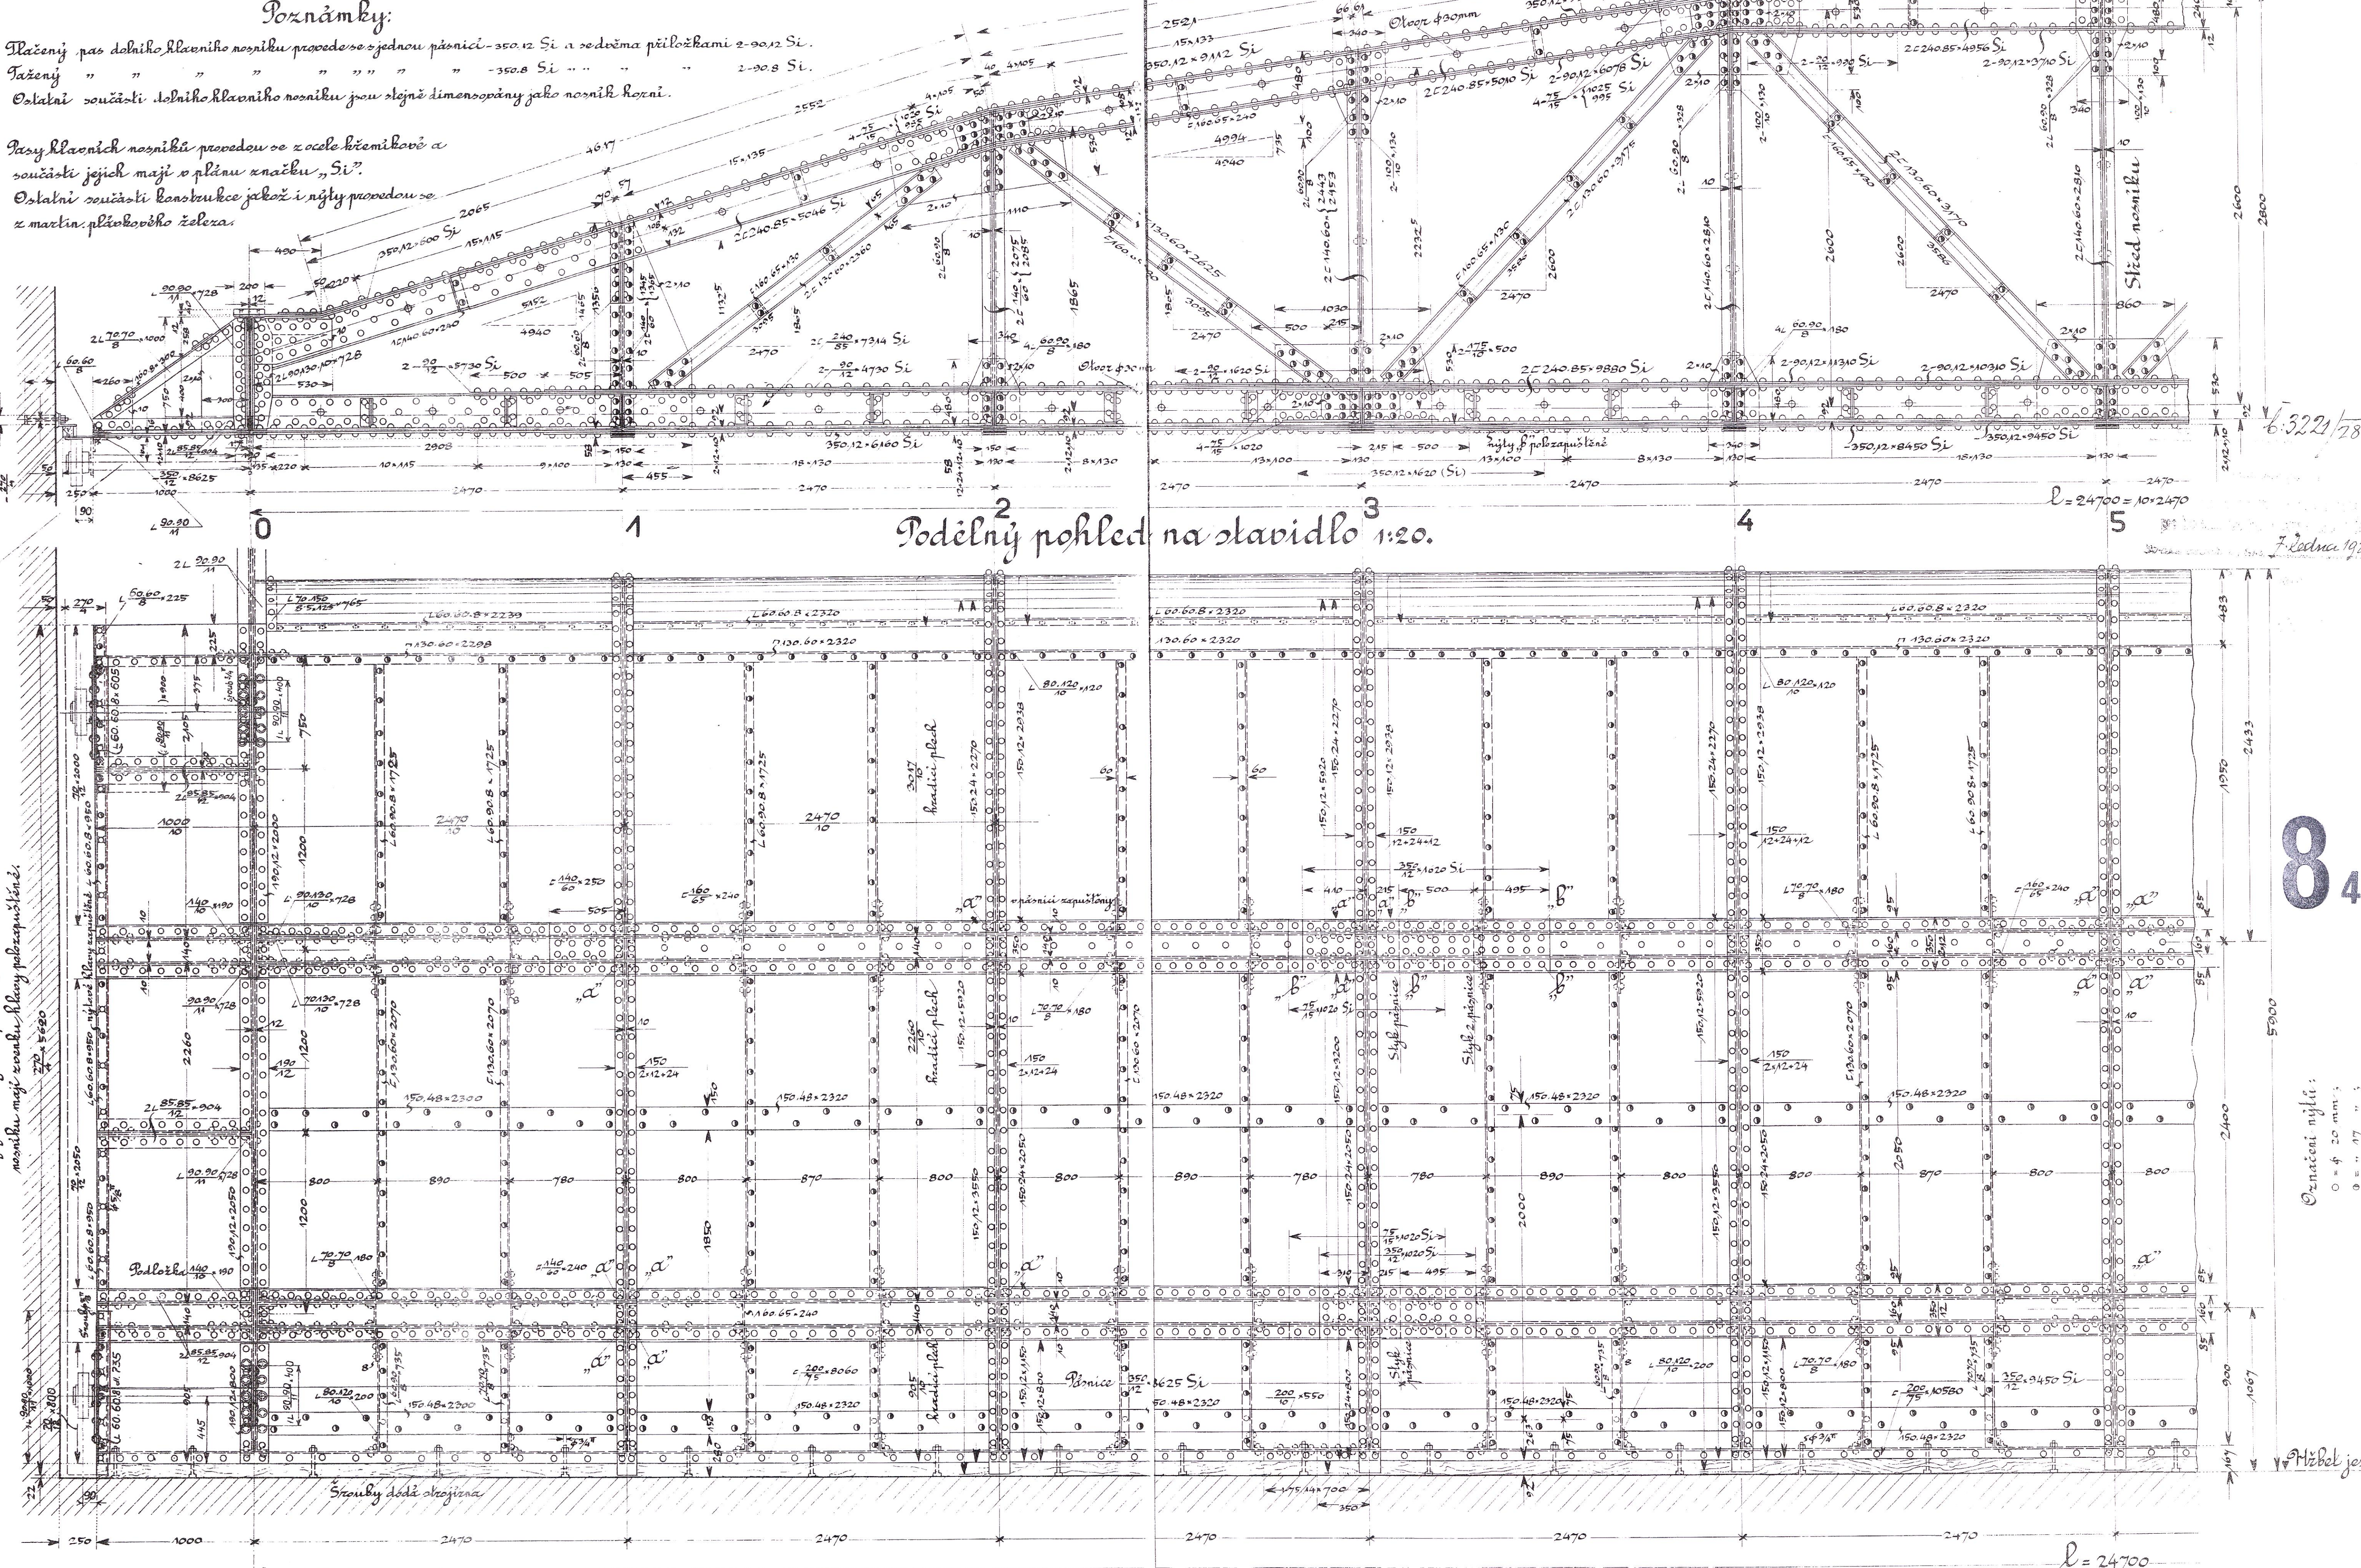

7. ledna 1920

84

Značení nýtů:

♥♥ Měbel jezu

V Praze v říjnu 1928.