

Komise pro kanalizaci řek Vltavy a Labe v Praze.
Masarykovo zdymadlo u Stieškova.

Železná konstrukce dolního stavidla v horním ohlavi.

Měřítko 1:20.

XI. č. 75.
Plán č. 3.


Vyzluzení hradičského plechu:
normální v místě styku pás. úh.

Příčný řez 4,5,4.

Příčný řez 3,3.

Příčný řez 2,2.

Příčný řez 1,1.

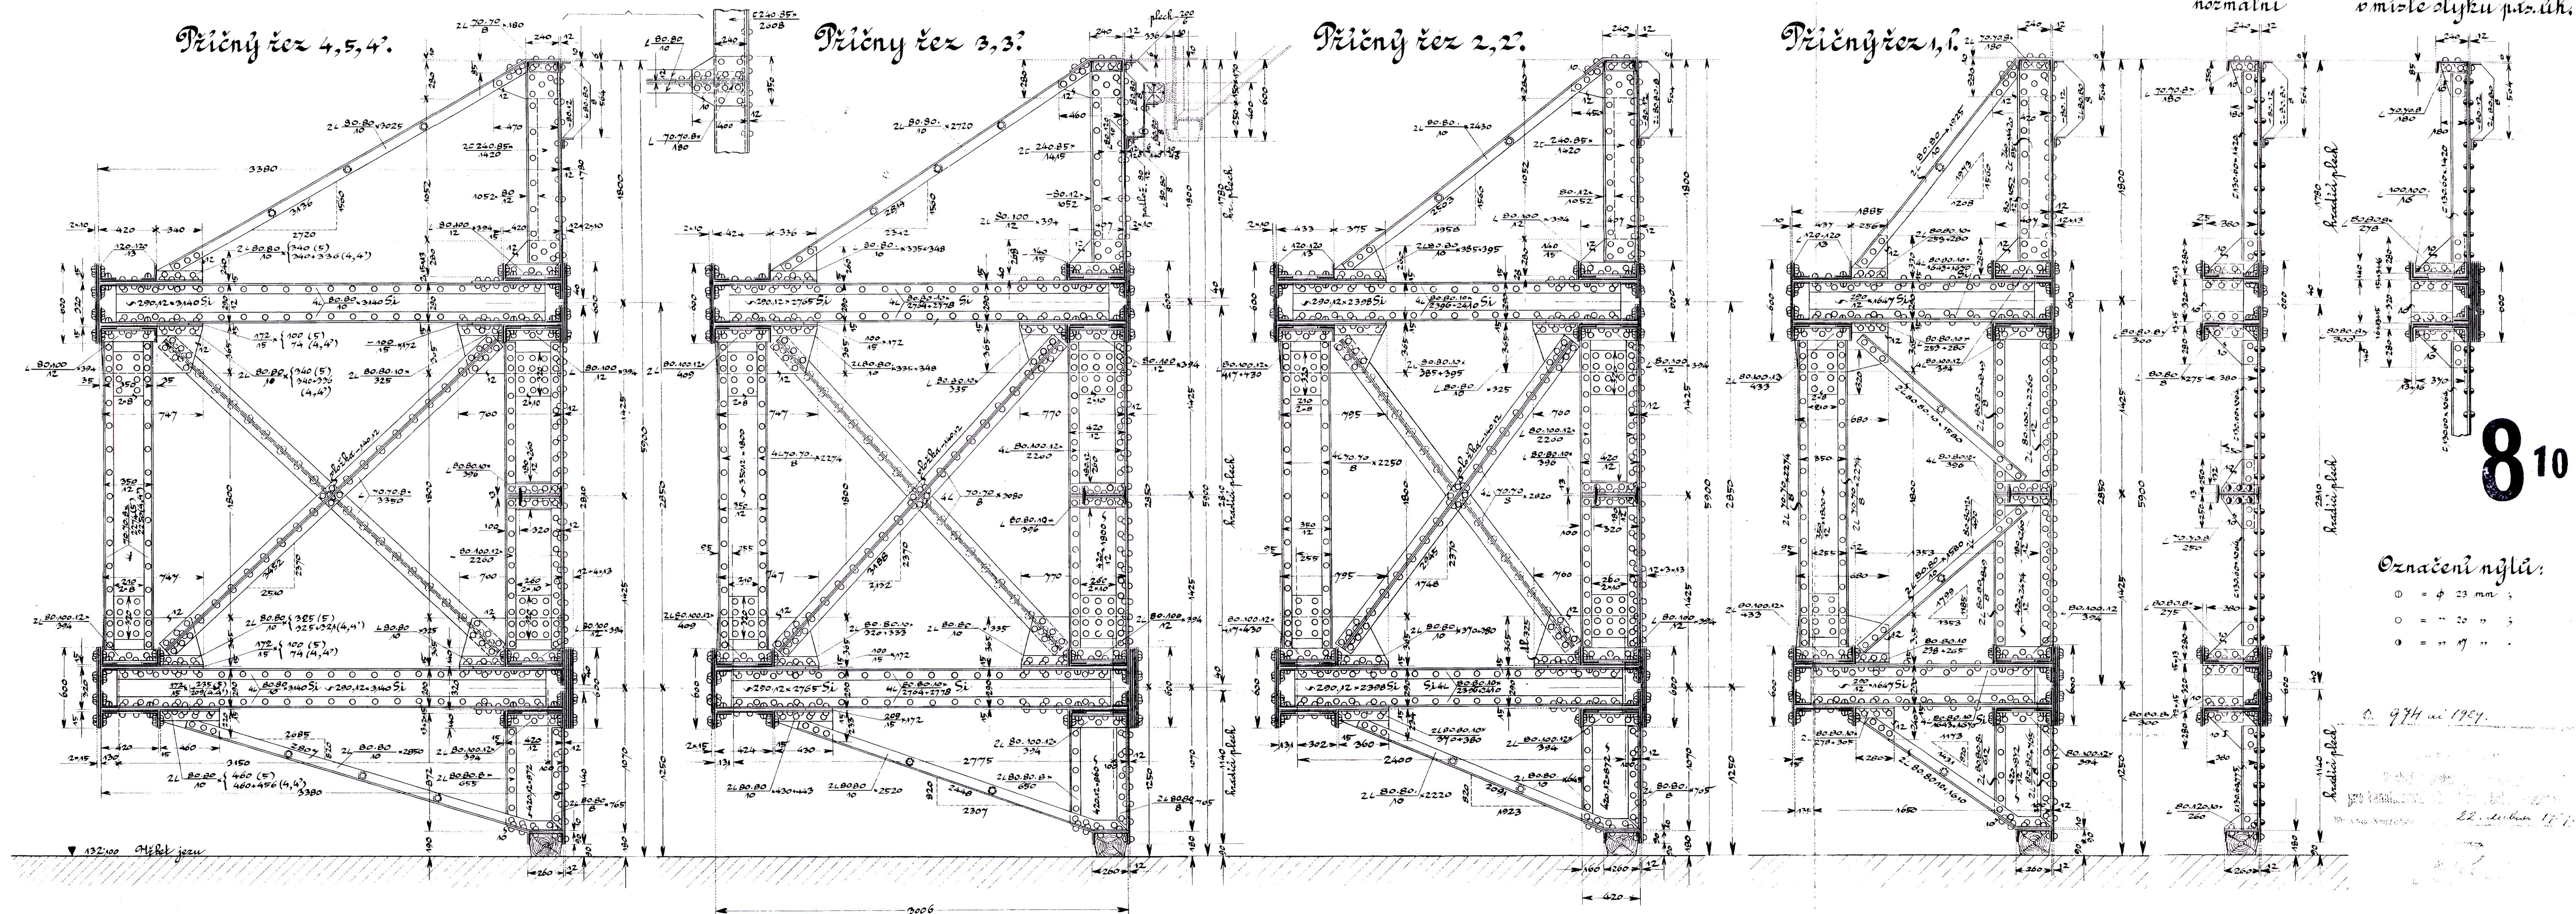

8¹⁰

Osazení nřli:

- ⊙ = φ 23 mm ;
- = " 20 " ;
- = " 17 " .

974 a 1924.

22. dubna 1924.

v Praze v lednu 1929.