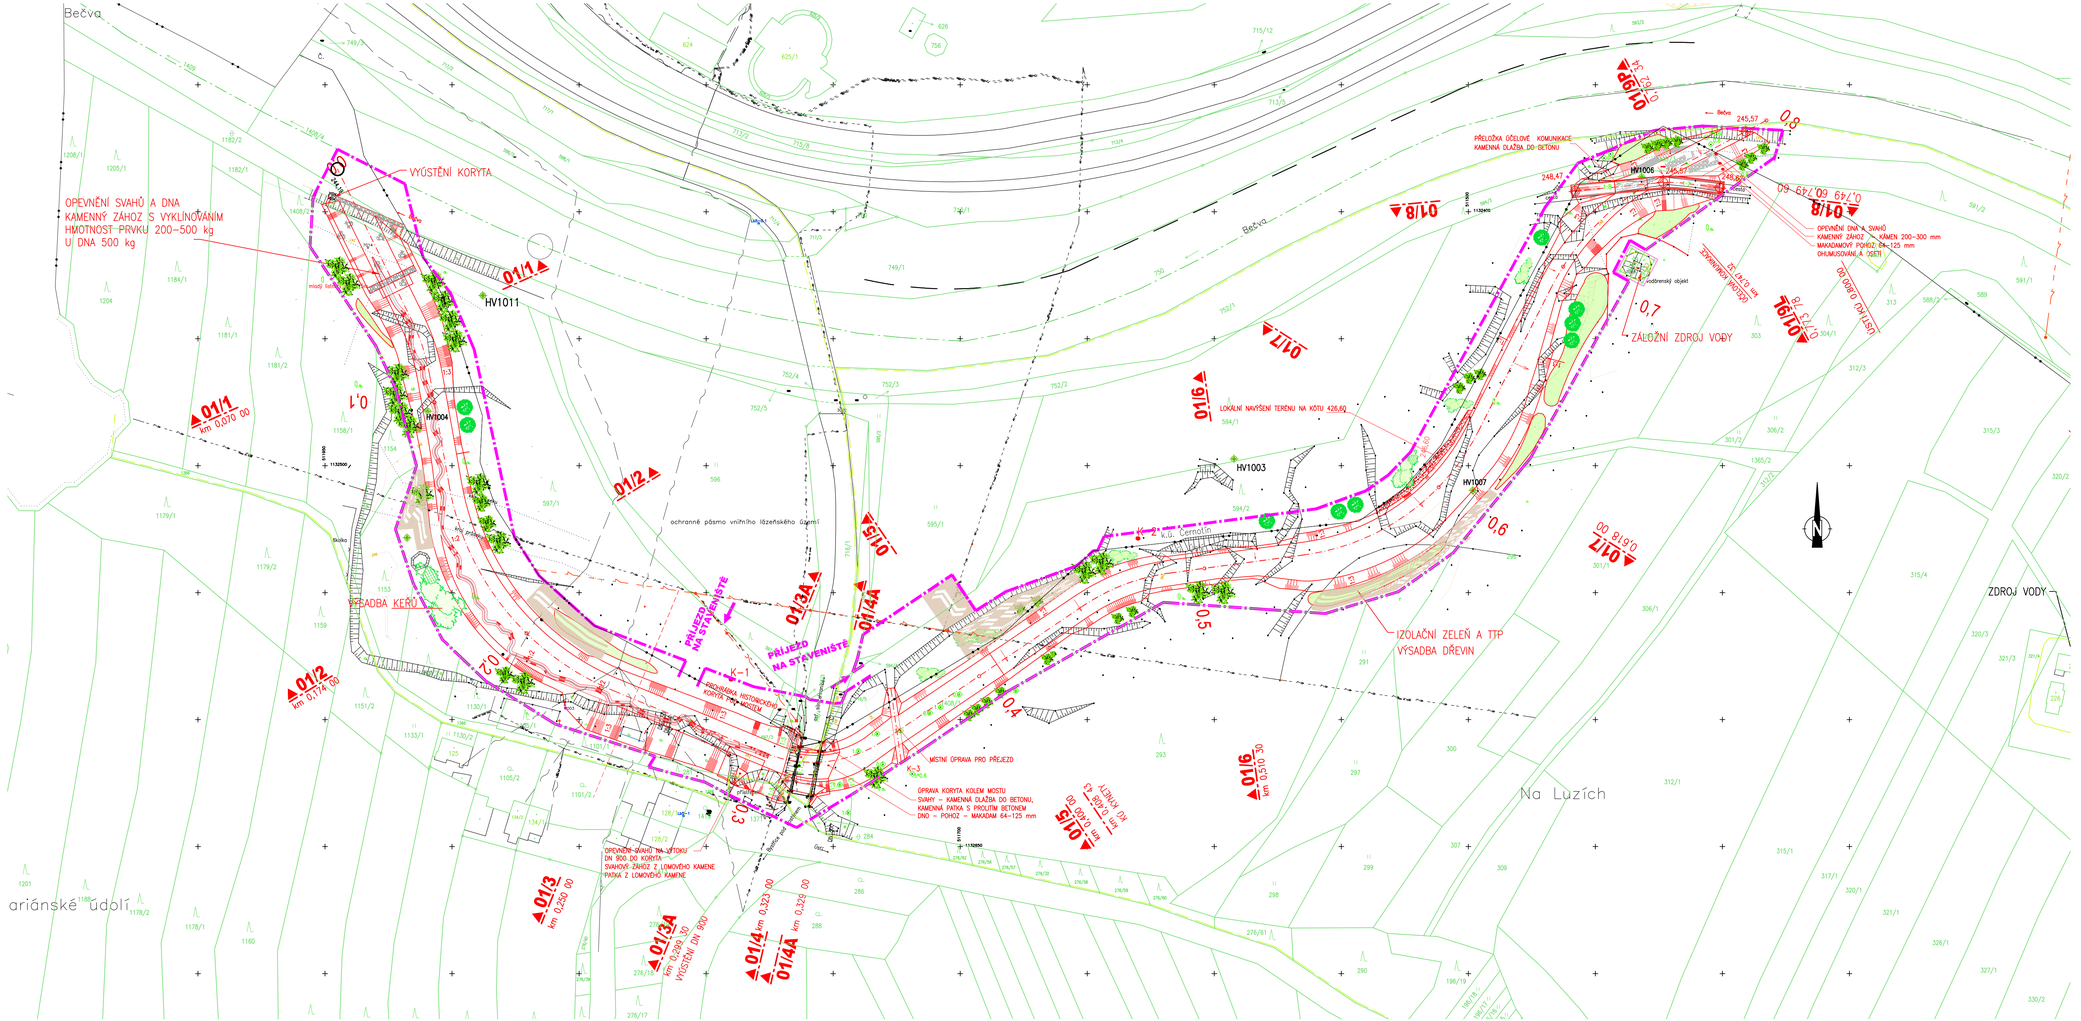
Bečva
OPEVNĚNÍ SVAHŮ A DNA
KAMENNÝ ZÁHOZ S VYKLINOVÁNÍM
HMOTNOST PRVKU 200–500 kg
U DNA 500 kg
VÝUSTĚNÍ KORYTA
HV1011
HV1004
HV1003
HV1006
HV1007
01/1
km 0,010 00
01/2
km 0,174 00
01/3
km 0,250 00
01/3A
km 0,290 00
VYÚSTĚNÍ DN 800
01/4
km 0,323 00
01/4A
km 0,323 00
01/5
km 0,420 00
01/6
km 0,510 30
01/7
01/8
01/9
01/10
01/11
01/12
01/13
01/14
01/15
01/16
01/17
01/18
01/19
0.1
0.2
0.3
0.4
0.5
0.6
0.7
0.8
VÝSADBA KEŘŮ
PŘÍJEZD NA STAVENIŠTĚ
PŘÍJEZD NA STAVENIŠTĚ
ochranné pásmo vnějšího lázeňského území
ochranné pásmo II. stupně přírodního léčivého zdroje
K.ú. Černotín
LOKÁLNÍ NAVÝŠENÍ TERÉNU NA KÓTU 426,60
IZOLAČNÍ ZELEŇ A TTP
VÝSADBA DŘEVIN
ZÁLOŽNÍ ZDROJ VODY
ZDROJ VODY
PŘELOŽKA ÚČELOVÉ KOMUNIKACE
KAMENNÁ DLAŽBA DO BETONU
OPEVNĚNÍ DNA A SVAHŮ
KAMENNÝ ZÁHOZ – KÁMEN 200–300 mm
MAKADAMOVÝ POHOZ 64–125 mm
OHUMOSOVANÁ ZEMINA
ÚSTÍ NAD 0,600 00
MÍSTNÍ ÚPRAVA PRO PŘÍJEZD
ÚPRAVA KORYTA KOLEM MOSTU
SVAHY – KAMENIVÁ DLAŽBA DO BETONU,
KAMENNÁ PATKA S PROUTEM BETONEM
DNO – POHOZ – MAKADAM 64–125 mm
OPEVNĚNÍ-SVAHŮ NA ÚTOKU
DN 3506 DO KORYTA
SVAHOVÝ ZÁHOZ Z LOMOVÉHO KAMENE
PATKA Z LOMOVÉHO KAMENE
ÚSTÍ NAD 0,420 00
ÚSTÍ NAD 0,749 60
ÚSTÍ NAD 0,618 00
ÚSTÍ NAD 0,749 60
ariánské údolí
Na Luzích
Bečva
Bečva
245,57
248,47
Bečva
Bečva
Bečva