


ŘEZ A - A

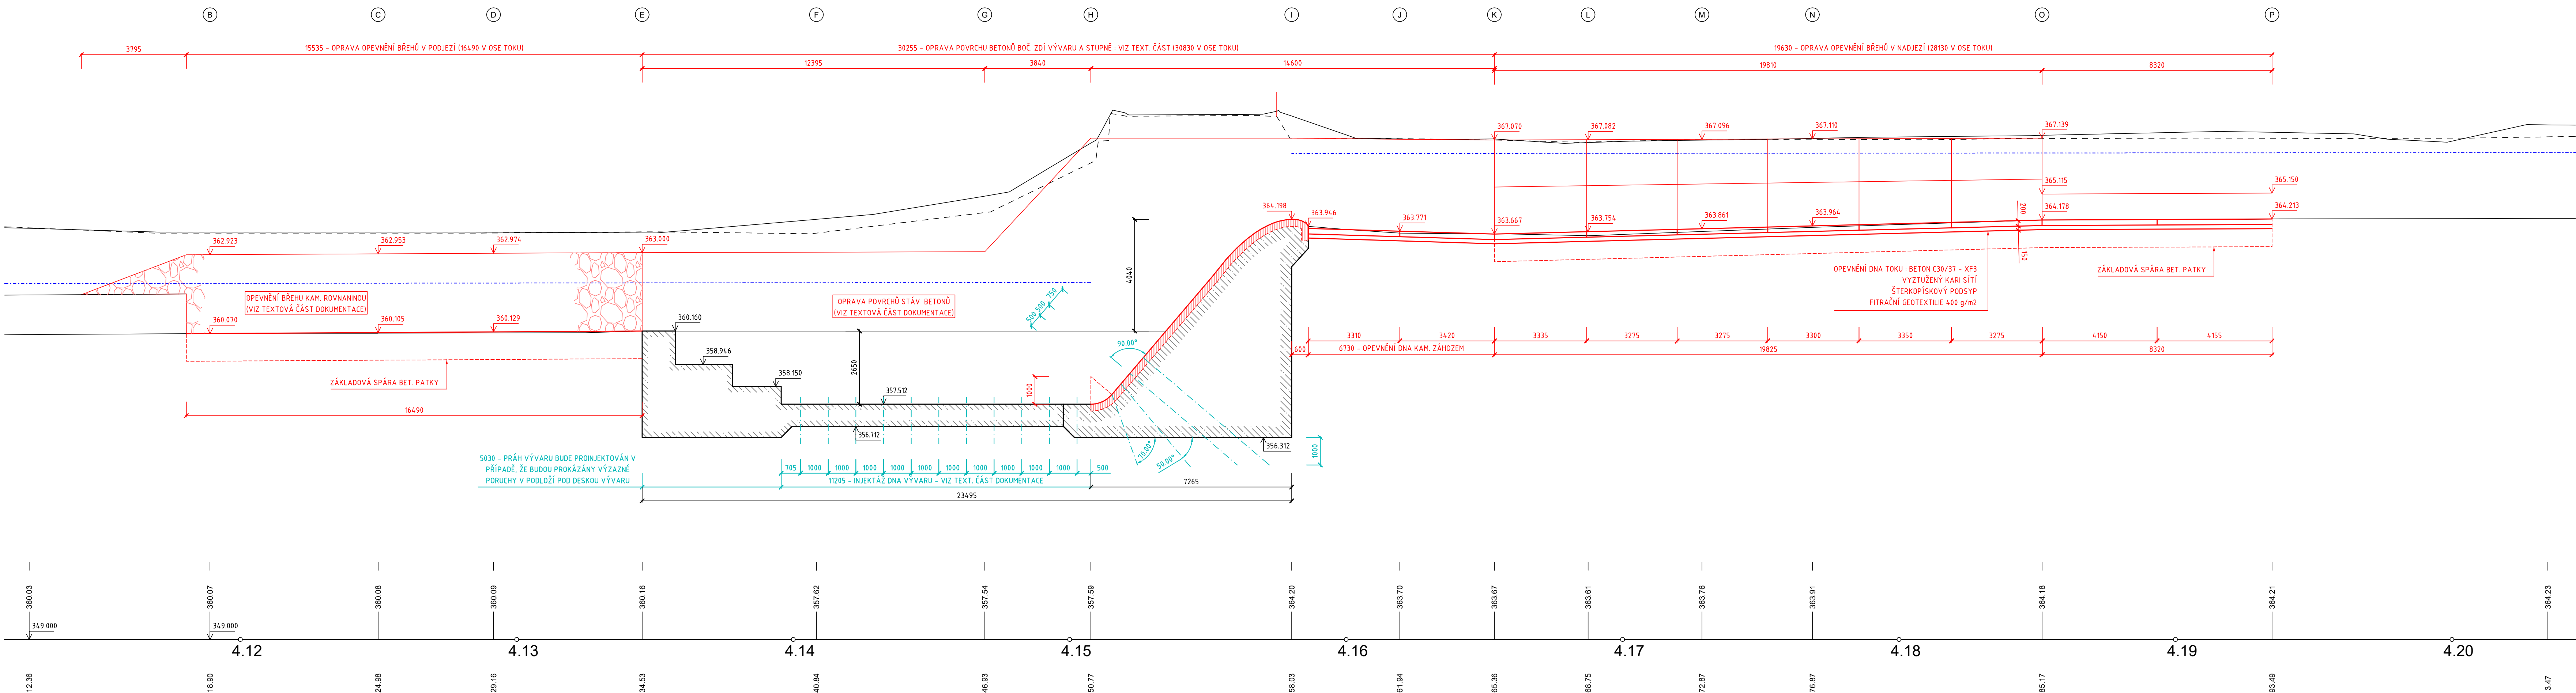

REVIZE Č.	DATUM	ZMĚNA	ČÍSLO SOUPRAVY:

OUŘADNICOVÝ SYSTÉM : JTSK
 ŮŠKOVÝ SYSTÉM : BpV
 ATASTRÁLNÍ ÚZEMÍ : NIŽNÍ LHOTY

LINEPLAN s.r.o.



28. října 1142/168, 709 00, Ostrava-Mariánské Hory

tel.: +420 597 578 449

fax: +420 597 579 047

CGM: +420 603 534 543

e-mail: marek.bohac@lineplan.cz

OBJEDNATEL	Povodí Odry, státní podnik				
ODPOVĚDNÝ PROJ. OBJ., PS	NAVRHL, VYPRACOVAL		KONTROLOVAL		
ING. MAREK BOHÁČ		ING. MAREK BOHÁČ		-	
KRAJ : MORAVSKOSLEZSKÝ	POVĚŘENÝ OÚ : Mag. města FRÝDEK-MÍSTEK		OBC : NIŽNÍ LHOTY		
AKCE	PŘÍVADEČ VYŠNÍ LHOTY - ŽERMANICE, STUPNĚ 2, 3, 13 A 16 STAVBA Č. 3041 - SO 04 : STUPENĚ Č. 16		STUPEN PD	DOS + DPS	
			DATUM	06/2018	
			ARCH. ČÍSLO	23/17/03 - A - 18.05	
			POČ. FORMÁTŮ	5.5 x A4	
			MĚŘÍTKO	1 : 100	
NÁZEV PŘÍLOHY	ŘEZ A - A			Č. PŘÍLOHY	
				D.1.4.5.1	