



SO 03 : STUPĚŇ č. 13

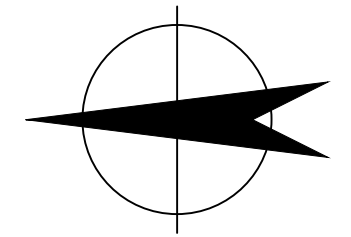

SO 04 : STUPĚŇ č. 16

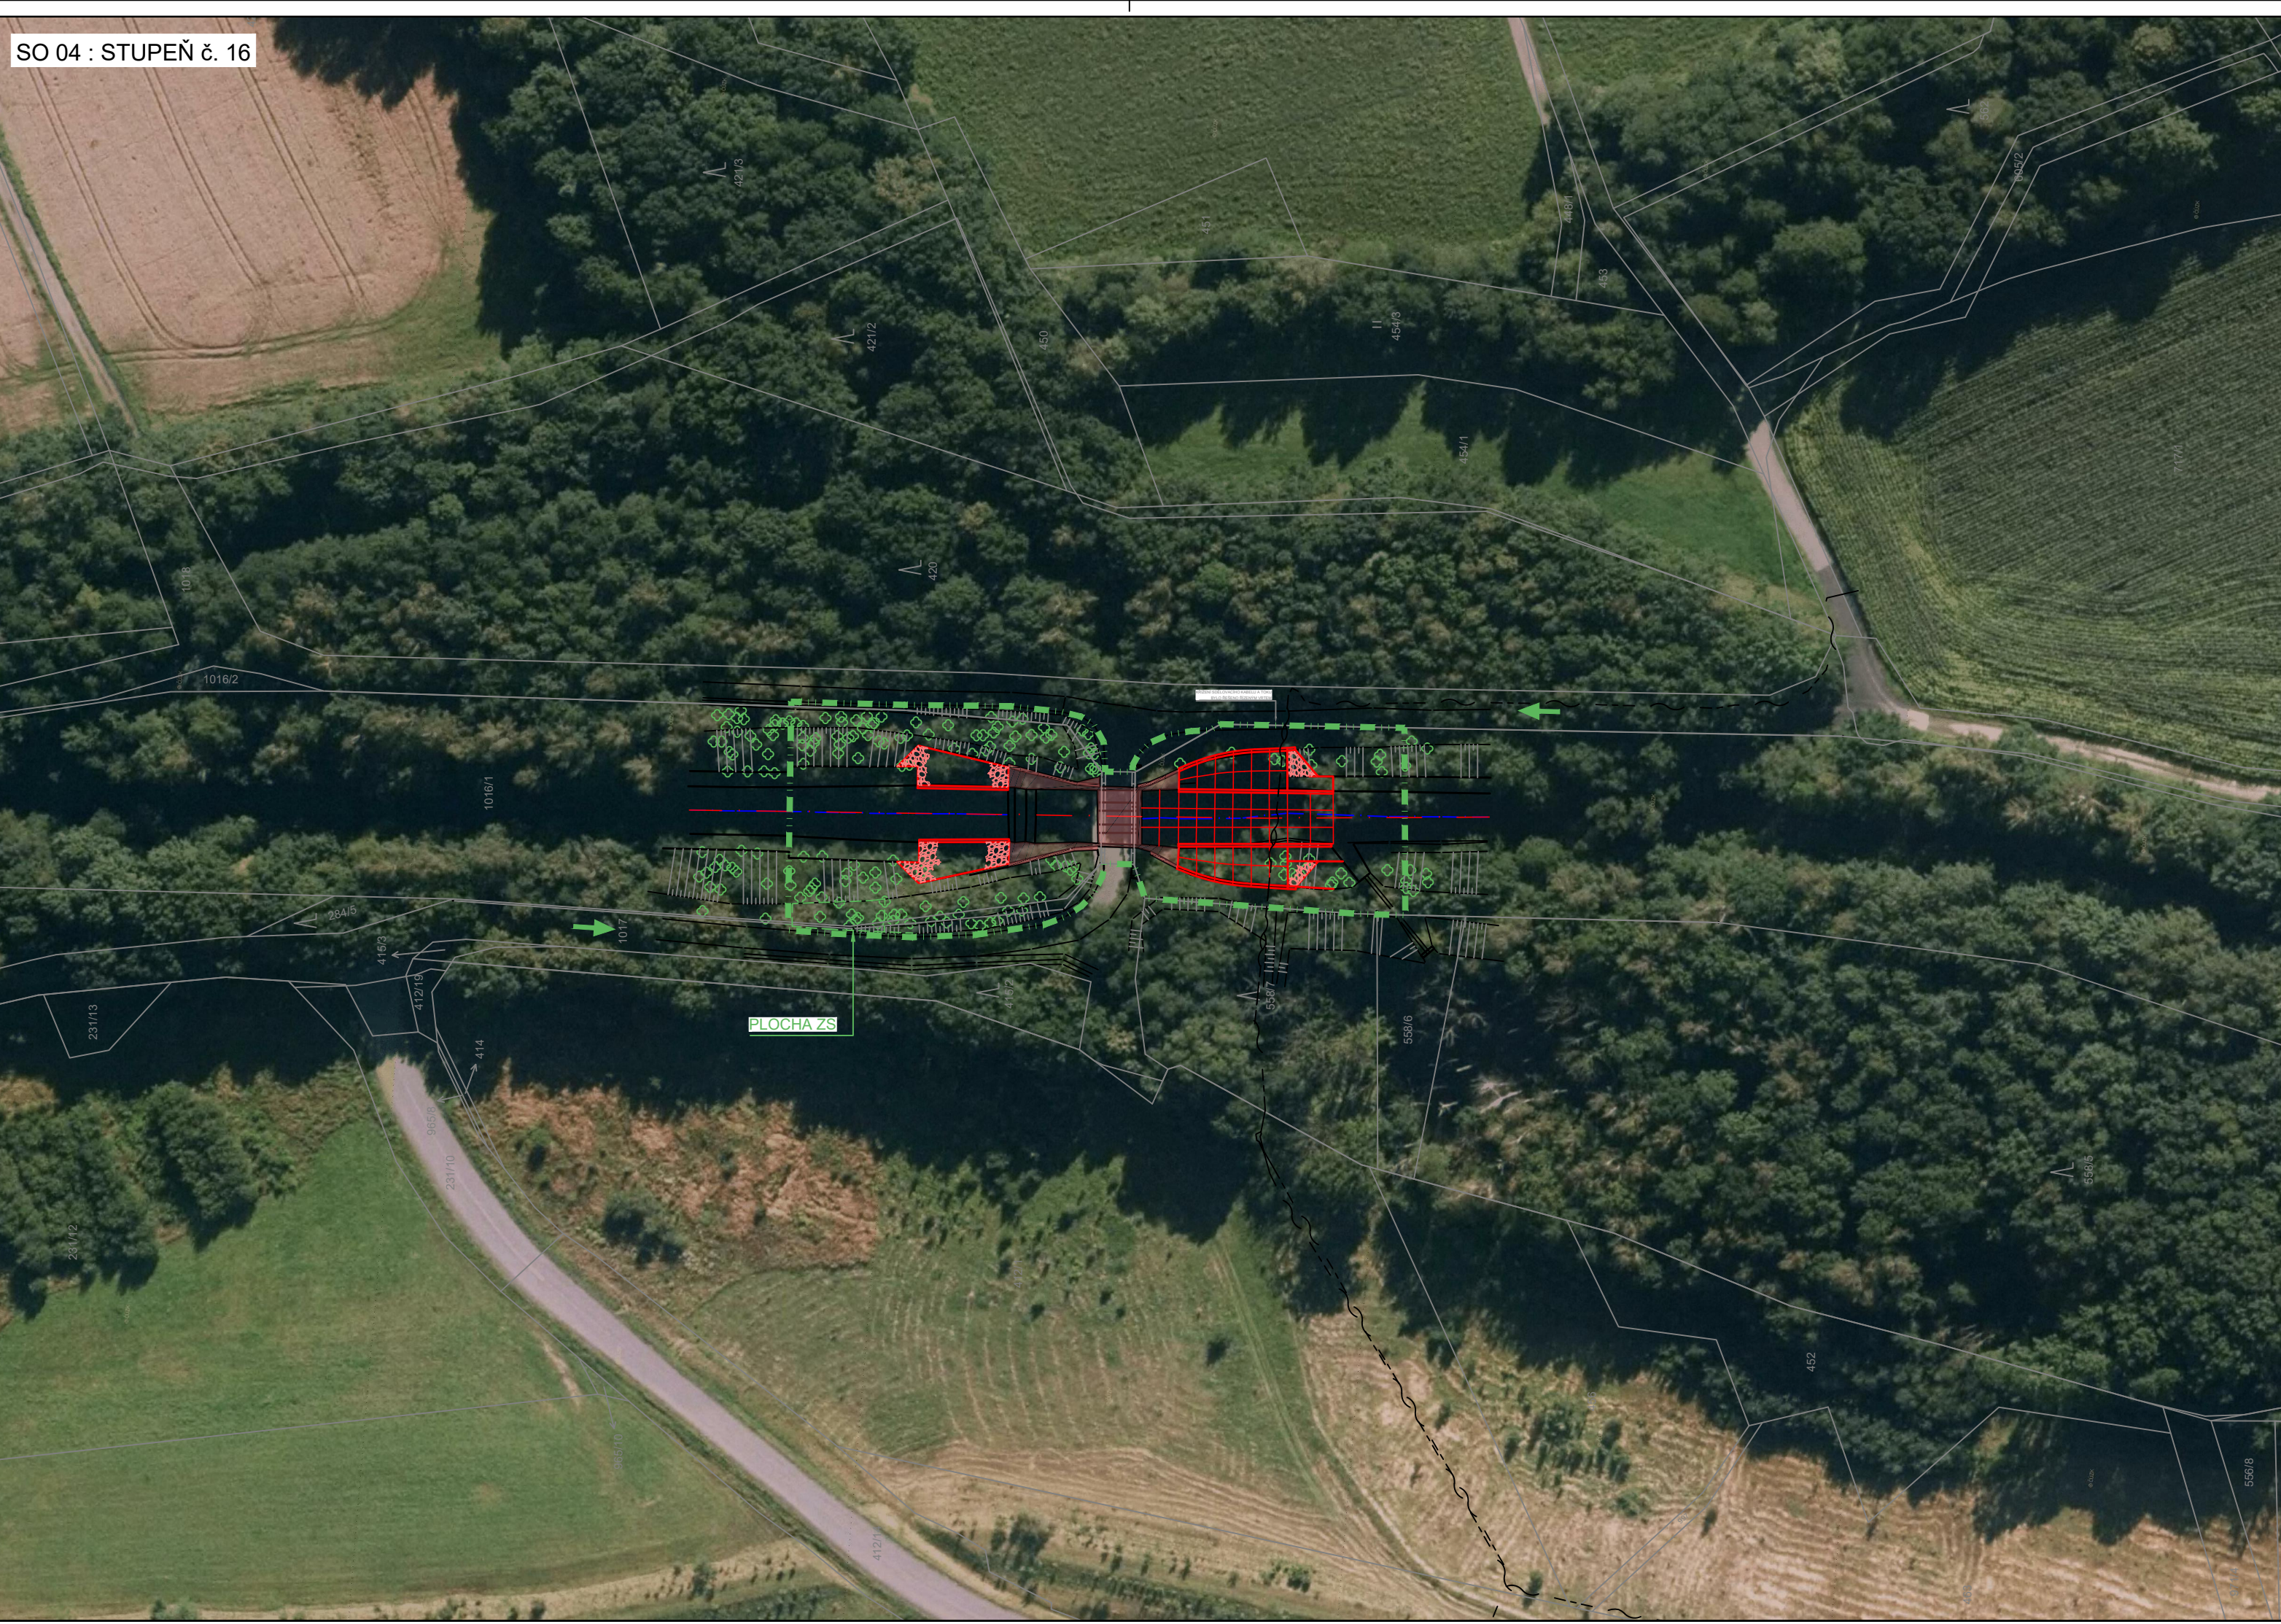

LEGENDA STÁV. INŽ. SÍTÍ :

- VODOVOD (SmVok)
- SDĚLOVACÍ KABELY (CETIN)
- VEDENÍ NN (ČEZ DISTRIBUCE)

LEGENDA STAVBY :

- PŘÍJEZD NA STAVENIŠTĚ
- HRANICE MANIPULAČNÍHO PRUHU STAVBY (DOČASNÉHO ZÁBORU)
- OBRYŠ (HRANY) STAVBY

REVIZE Č.	DATUM	ZMĚNA	ČÍSLO SOUPRAVY:

SOUŘADNICOVÝ SYSTÉM : JTSK
VÝŠKOVÝ SYSTÉM : BpV
KATASTRÁLNÍ ÚZEMÍ : H. DOMASLAVICE, VOJKOVICE, NOŠOVICE, NIŽNÍ LHOTY

LINEPLAN s.r.o.
28. října 1142/168, 709 00, Ostrava-Mariánské Hory

tel.: +420 597 578 449
fax: +420 597 579 047
GSM: +420 603 534 547
e-mail: marek.bohac@lineplan.cz

OBJEDNATEL	Povodí Odry, státní podnik		
ODPOVĚDNÝ PROJ. OBJ., PS	NAVRHL. VYPRACOVAL	KONTROLOVAL	
ING. MAREK BOHÁČ	ING. MAREK BOHÁČ	-	
KRAJ : MORAVSKOSLEZSKÝ	POVĚŘENÝ OÚ : Mag. města FRÝDEK-MÍSTEK	OBEC : NOŠOVICE, NIŽNÍ LHOTY	
AKCE PŘÍVADĚČ VÝŠNÍ LHOTY - ŽERMANICE, STUPNĚ 2, 3, 13 A 16 STAVBA Č. 3041	STUPĚN PD	DOS + DPS	
	DATUM	06/2018	
	ARCH. ČÍSLO	23/17/03 - A - 13	
	POČ. FORMÁTŮ	5 x A4	
	MĚŘITKO	1 : 1 000	
NÁZEV PŘÍLOHY ORTOFOTOMAPY - SO 03 A SO 04			Č. PŘÍLOHY C.5.2.2