


Podélný profil: M 1:1000/100  
Rozsah: km 0,00000 - km 2,27700

KATASTRÁLNÍ ÚZEMÍ

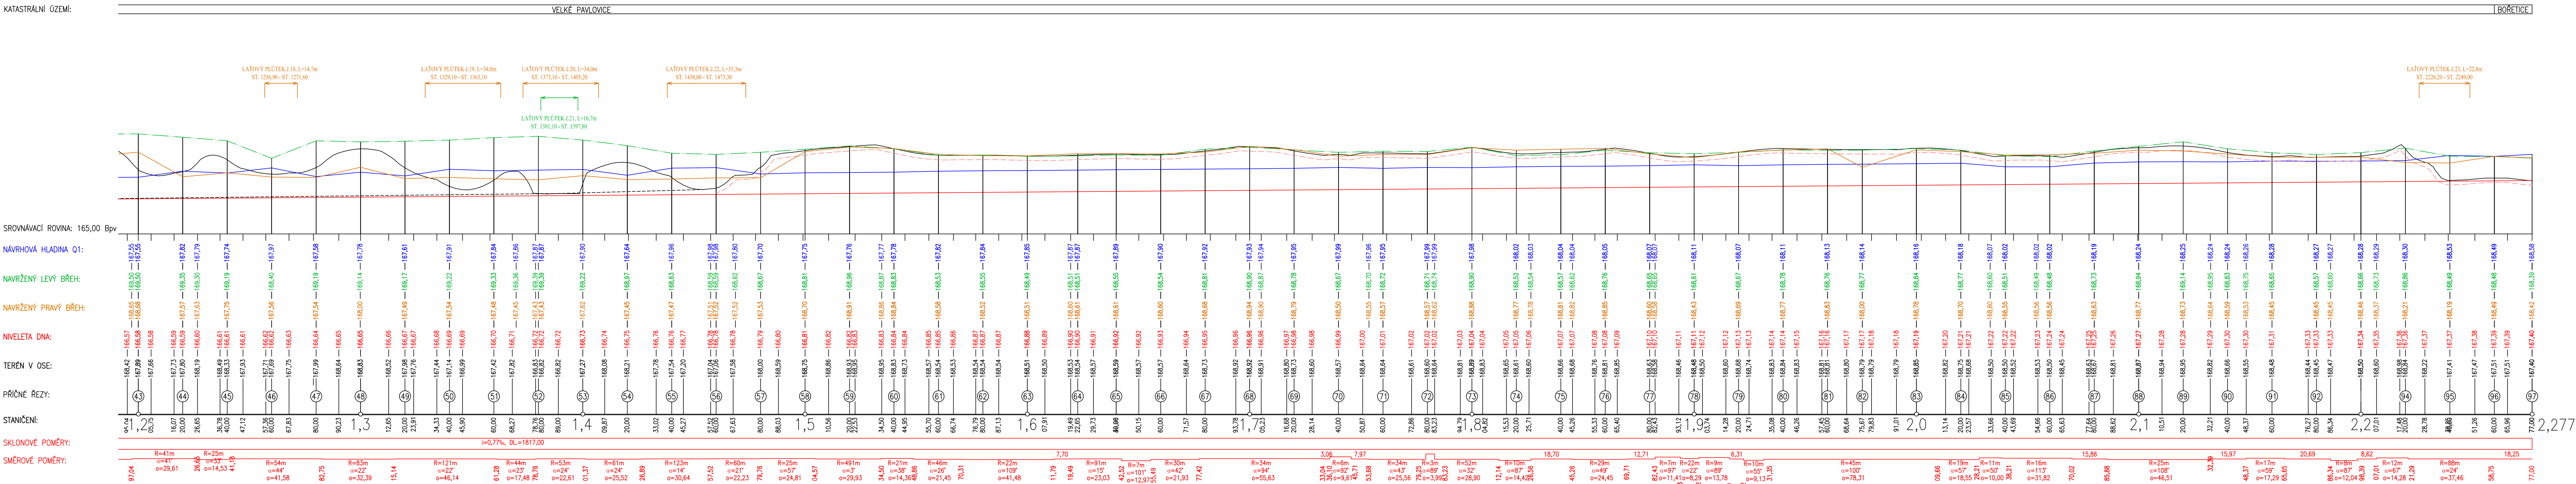


SPOJNICE NEJNIŽŠÍCH BODŮ PŮVODNÍHO KORYTA -----  
ODHUMUSOVÁNÍ tl. 0,4m -----

LAŤOVÝ PLÚTEK PRAVÝ BŘEH: LAŤOVÝ PLÚTEK č.3, L=23,4m  
ST. 627,00 - ST. 650,40


LAŤOVÝ PLÚTEK LEVÝ BŘEH: LAŤOVÝ PLÚTEK č.4, L=15,4m  
ST. 628,00 - ST. 643,40

SOUŘADNÝ SYSTÉM: S – JTSK  
VÝŠKOVÝ SYSTÉM: BPV

 KAT. (ZEMĚ):	VELKÉ PAVLOVCE, BOŘETICE U HUSTOPĚJ	
OKRES:	BRČLAV	
KRAJ:	JIHOMORAVSKÝ	
INVESTOR:	POPEL MORAAT, s.p.	
AKCE:		
<b>VELKÉ PAVLOVCE: REVIZALIZACE TOKU A NOVÝ TRMKYMA</b>		Míst. číslo: 233, Pátek, 5.00 Projektová a investiční činnost
OSMA:	PODĚLNÝ PROFIL – 2. ČÁST	PROJEKTANT: Ing. SRO VED. PROJEKTANT: Ing. DVORAK SHEPES P. DPS MĚŘITKO: 1:1000/100 DATUM: 08/2019 PŘÍLOHA č.:
		D.1.2

Podélný profil: M 1:1000/100  
Rozsah: km 0,00000 - km 2,27700

KATASTRÁLNÍ ÚZEMÍ

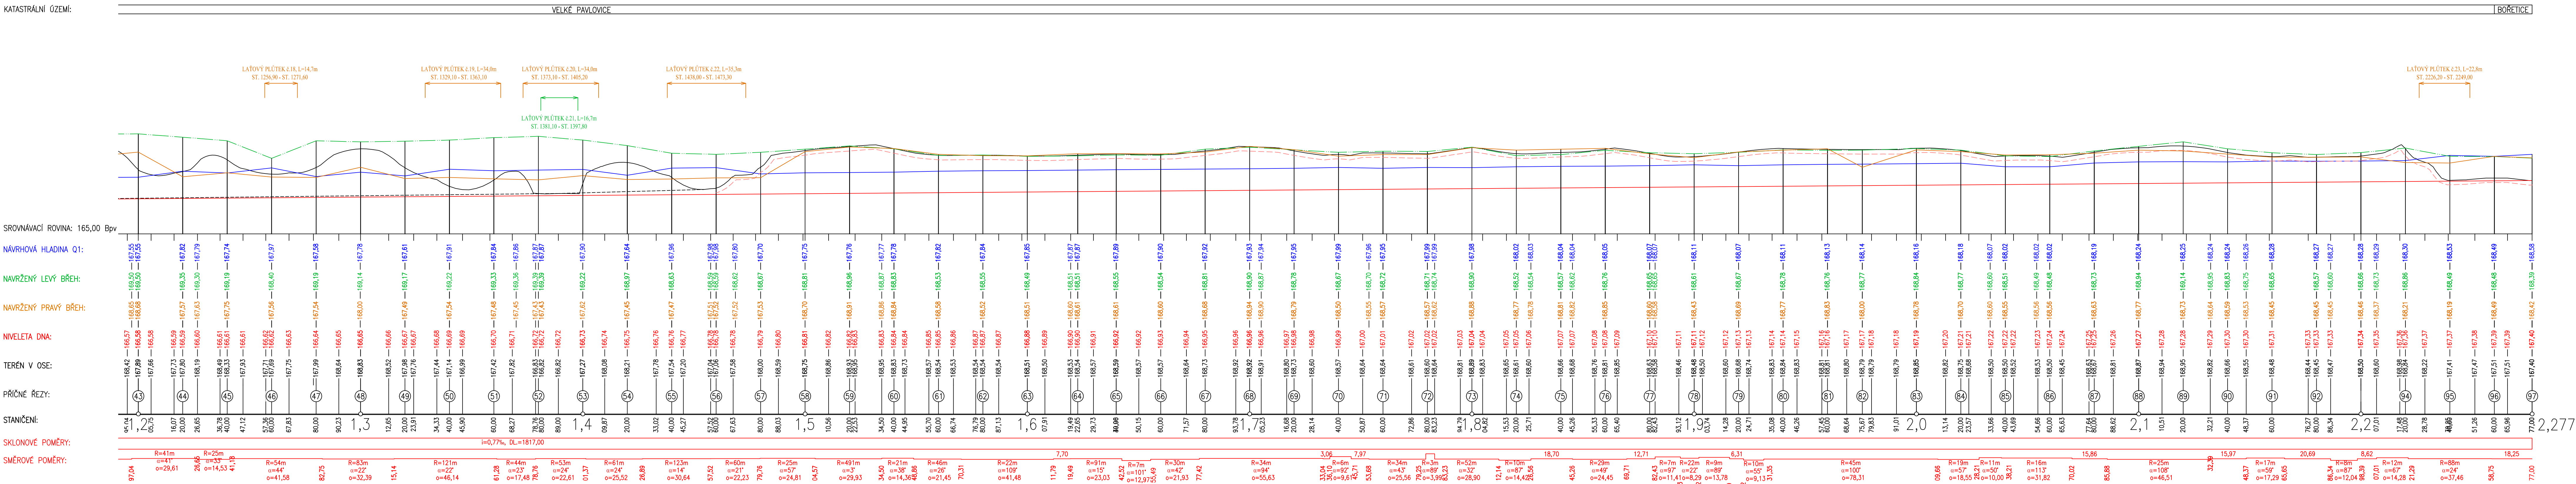


LEGENDA:

SPOJNICE NEJNIŽŠÍCH BODŮ PŮVODNÍHO KORYTA -----  
ODHUMUSOVÁNÍ tl. 0,4m -----

LAŤOVÝ PLÚTEK PRAVÝ BŘEH: LAŤOVÝ PLÚTEK č.3, L=23,4m  
ST. 627,00 - ST. 650,40

LAŤOVÝ PLÚTEK LEVÝ BŘEH: LAŤOVÝ PLÚTEK č.4, L=15,4m  
ST. 628,00 - ST. 643,40

SOUŘADNÝ SYSTÉM: S – JTSK

KAT. UZEMÍ: VELKÉ PAVLOVICE, BOŘETICE U HUSTOPĚJ		
OKRES: BŘECLAV	602, Náměstí 2332, Dobruška, 530 02 Projektová a investiční činnost	
KRAJ: JIHOVÝCHODNÍ		
INVESTOR: PONDOK MORAVSKÝ, s.p.		
AKCE:		
VELKÉ PAVLOVICE: REVITALIZACE TOKU A NIVY TRKMANKY		PROJEKTANT: ING. ŠRŮCH VED. PROJEKTANT: ING. DOVRÁK DPS: 1:100 MĚŘITOKO: 1:1000 / 100 DATUM: 06/2019
OBSAH:	PODELNÝ PROFIL – 2 ČÁST	PŘÍLOHA č.: D.1.2