


PŘÍČNÉ ŘEZY PF 33 - PF 40
1:150

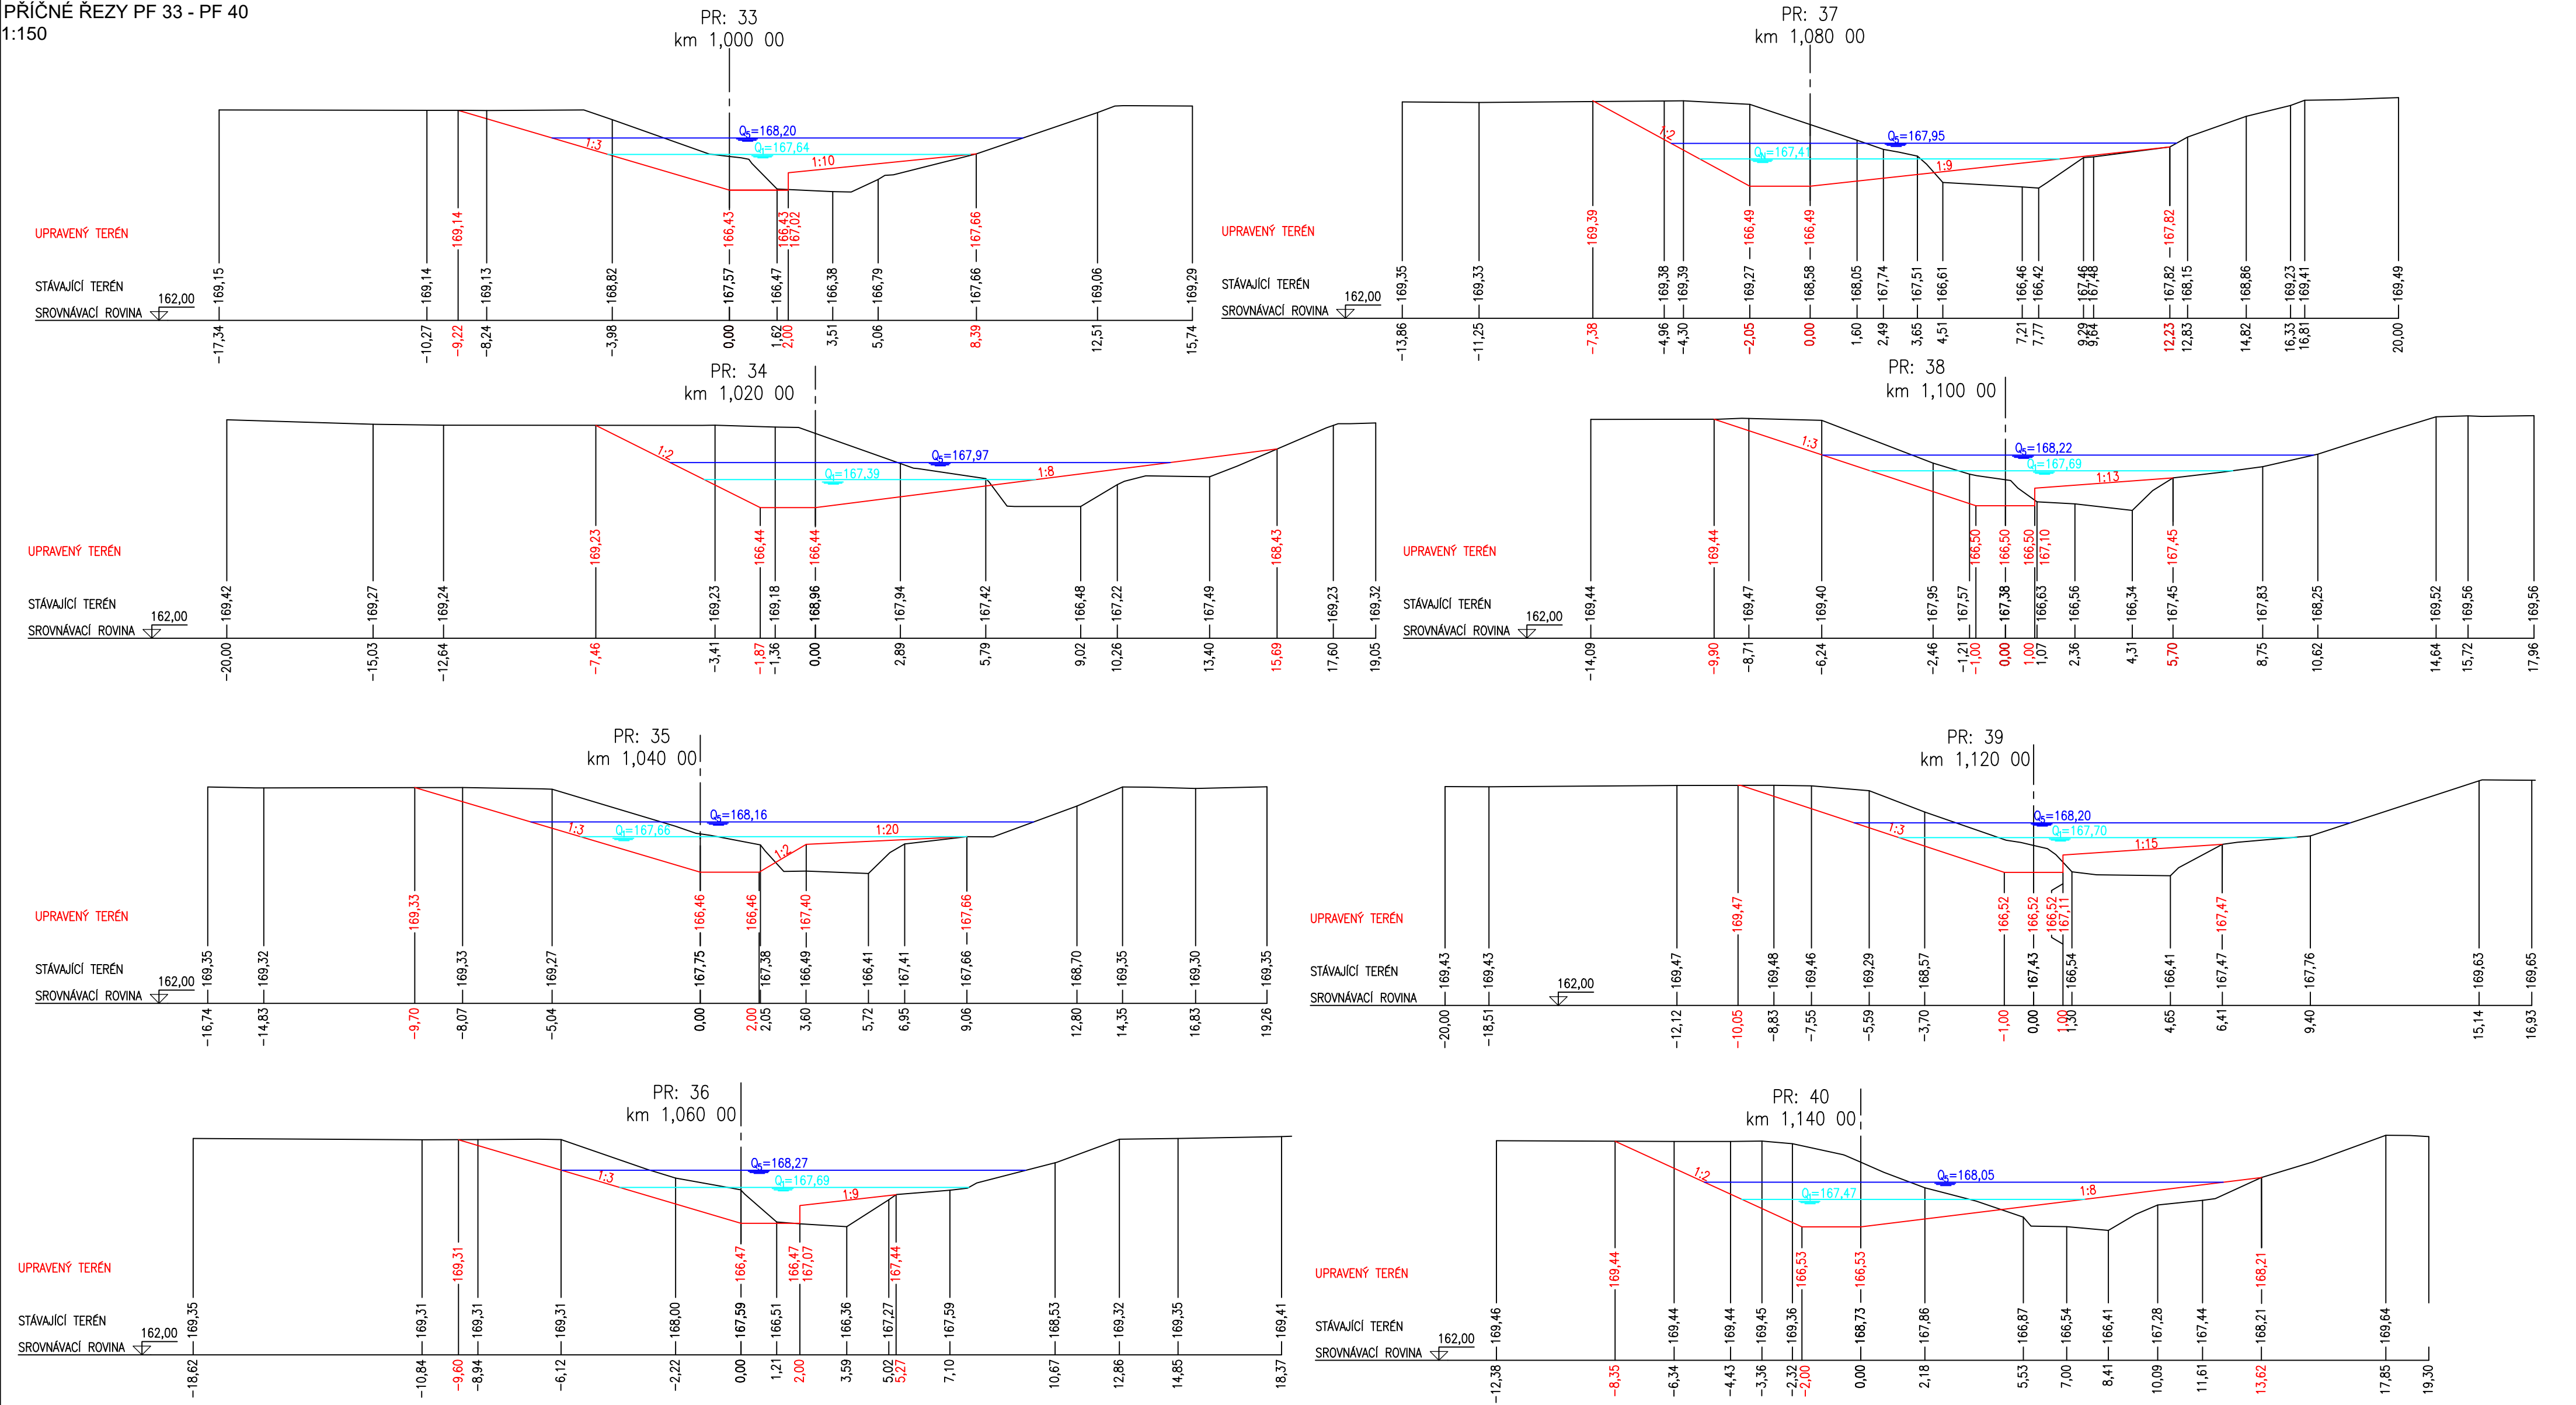

LEGENDA:

— PŮVODNÍ STAV
— NAVRHOVÝ STAV
— HLADINA

SOUŘADNÝ SYSTÉM: S – JTSK
VÝŠKOVÝ SYSTÉM: BPV

KAT. ÚZEMÍ:	VELKÉ PAVLOVICE, BŮŘETICE U HUSTOPEČÍ	VZD INVEST s.r.o. Kpt. Nálepy 2332, Pardubice, 530 02 Projektová a investiční činnost	
OKRES:	BŘECLAV		
KRAJ:	JIHOMORAVSKÝ		
INVESTOR:	POVOĐI MORAVY, s.p.		
AKCE:	VELKÉ PAVLOVICE: REVITALIZACE TOKU A NIVY TRKMANKY	PROJEKTANT:	ING. ŠIROKÝ
		VED.PROJEKTANT:	ING. DVŮŘÁK
		STUPEŇ PD:	DPS
		MĚŘITKO:	1:150
OBSAH:	PŘÍČNÉ ŘEZY PF33 – PF40	DATUM:	08/2019
		PŘÍLOHA Č.:	D.1.9