


SJEZD NA CESTU N5

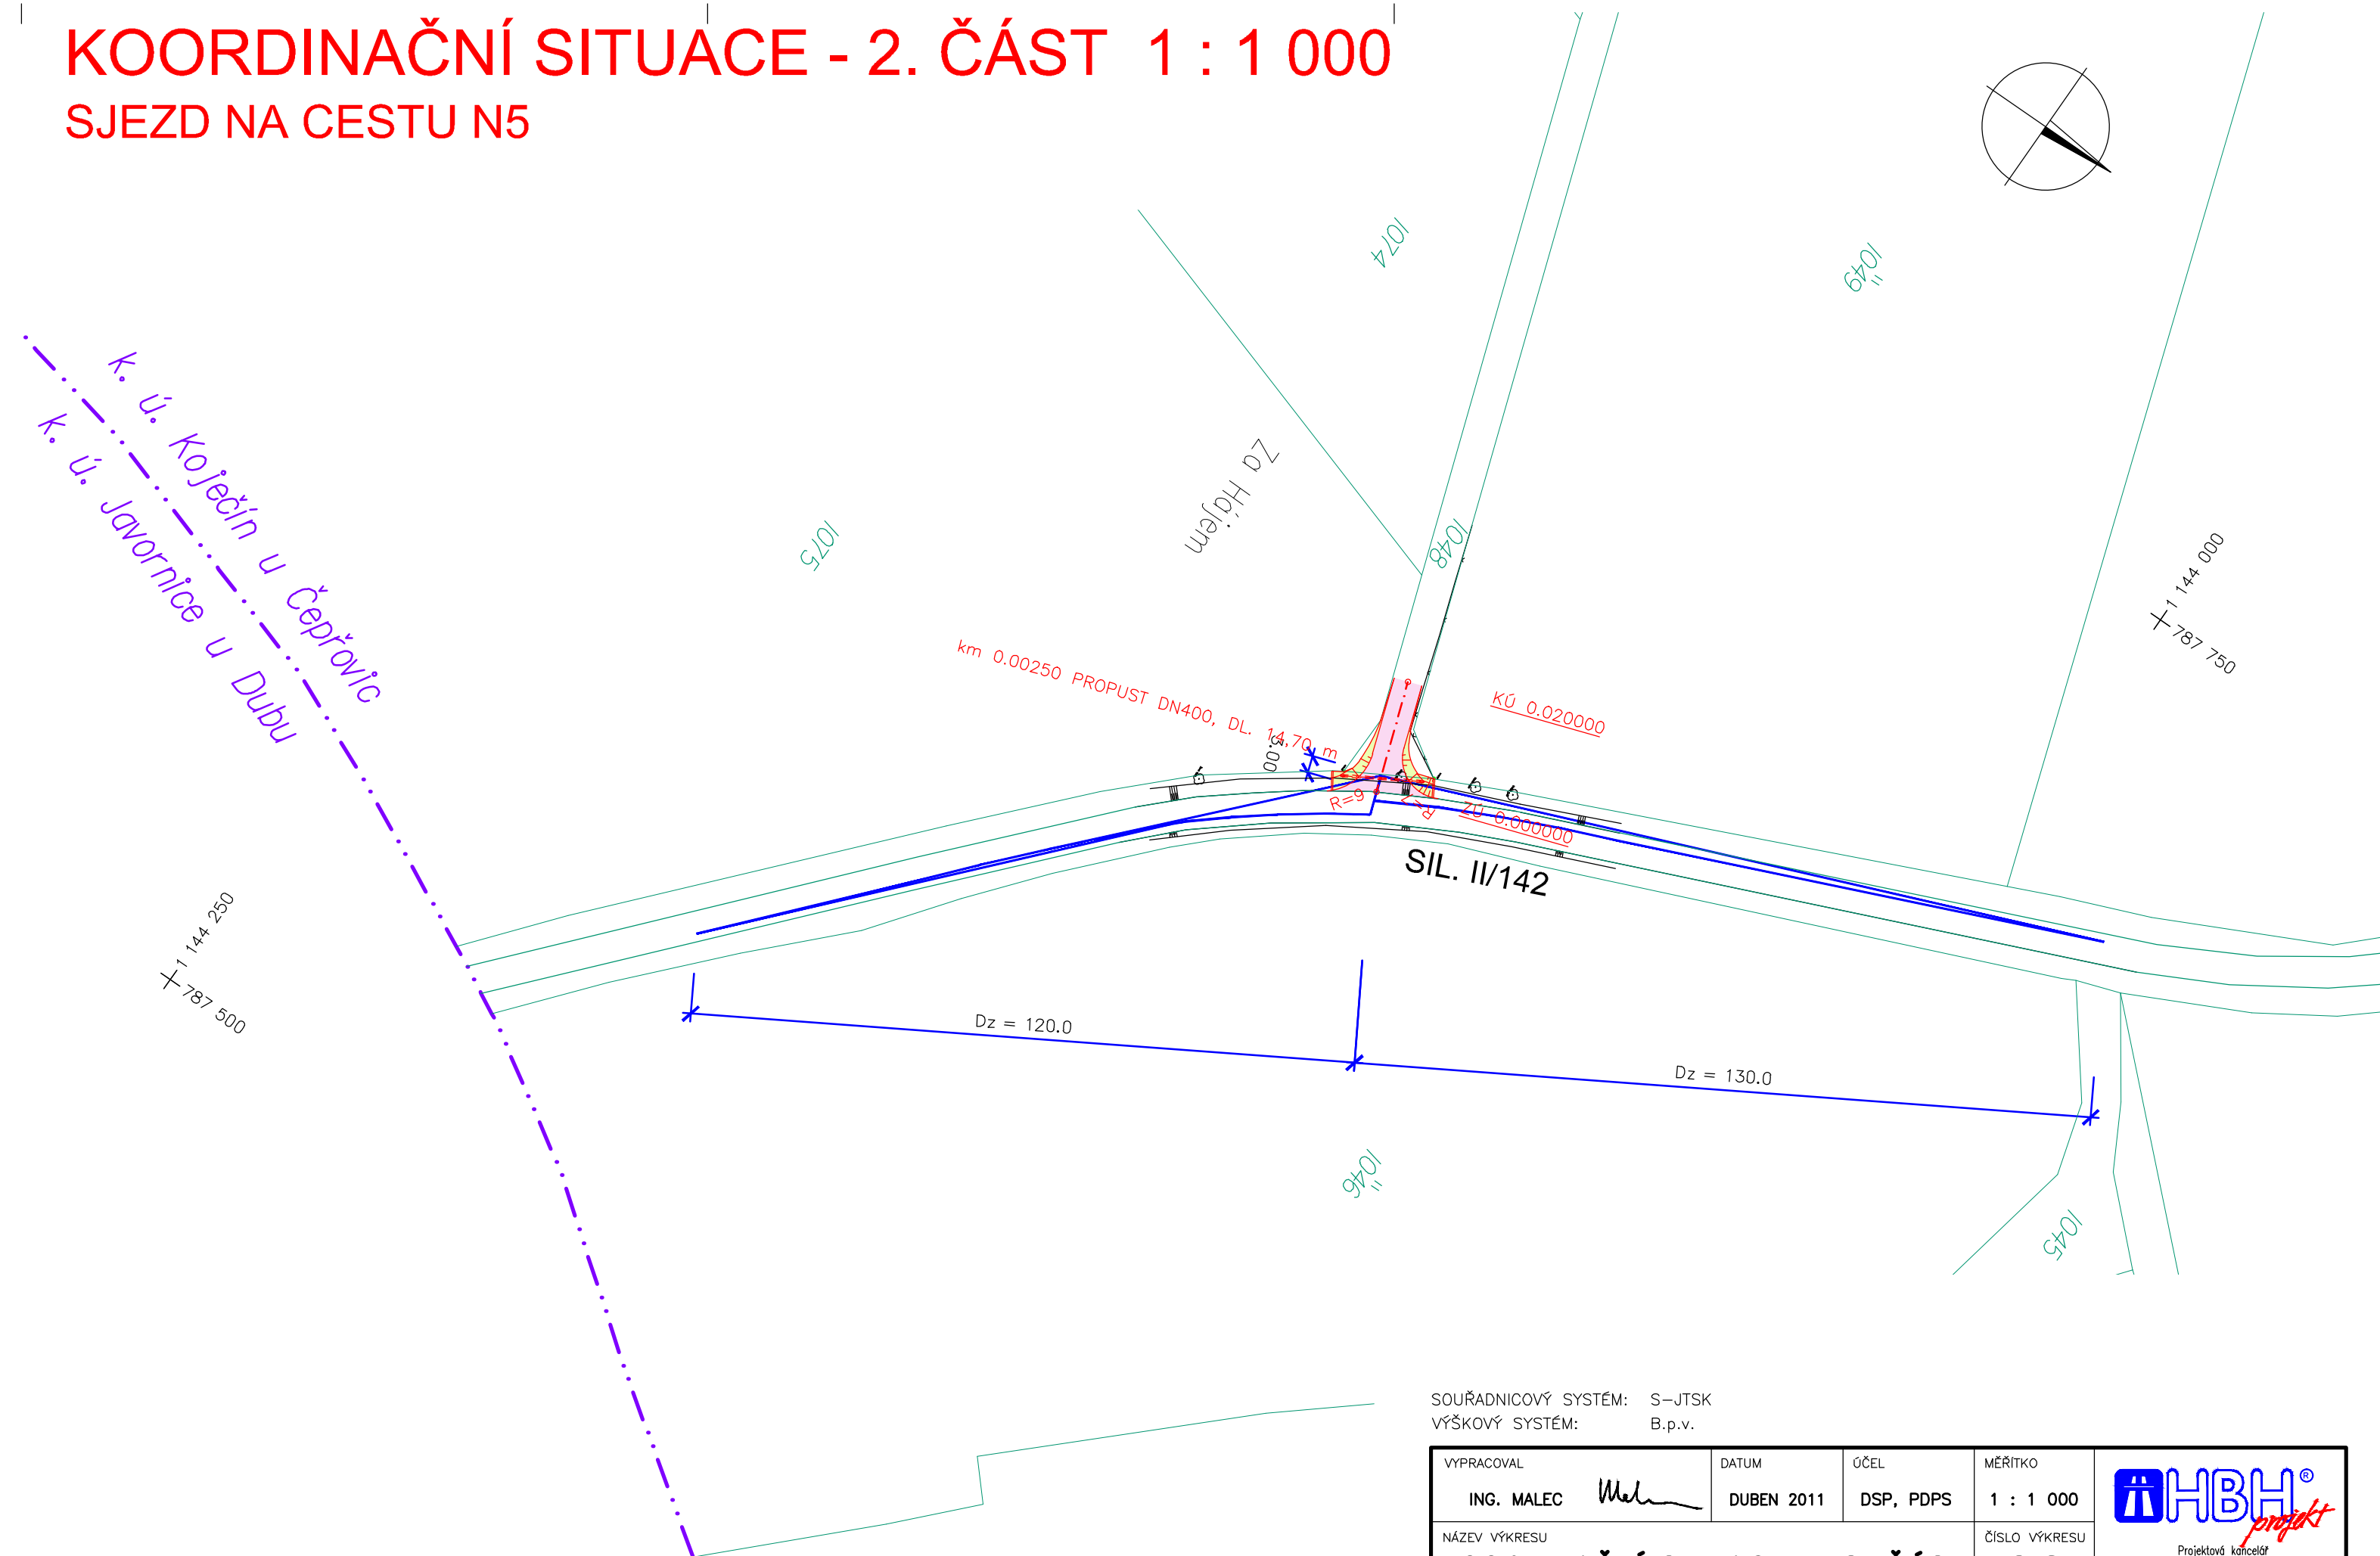

SOUŘADNICOVÝ SYSTÉM: S-JTSK
VÝŠKOVÝ SYSTÉM: B.p.v.

VYPRACOVAL ING. MALEC <i>Malec</i>	DATUM DUBEN 2011	ÚČEL DSP, PDPS	MÉRITKO 1 : 1 000	 Projektová kancelář pro dopravní a inženýrské stavby Kobáňskova 5, 602 00 BRNO
NÁZEV VÝKRESU KOORDINAČNÍ SITUACE – 2. ČÁST			ČÍSLO VÝKRESU 2.2	