


SO01: Sanace mezpilíře
VRTY POVODNÍ ŘADA
M 1:50

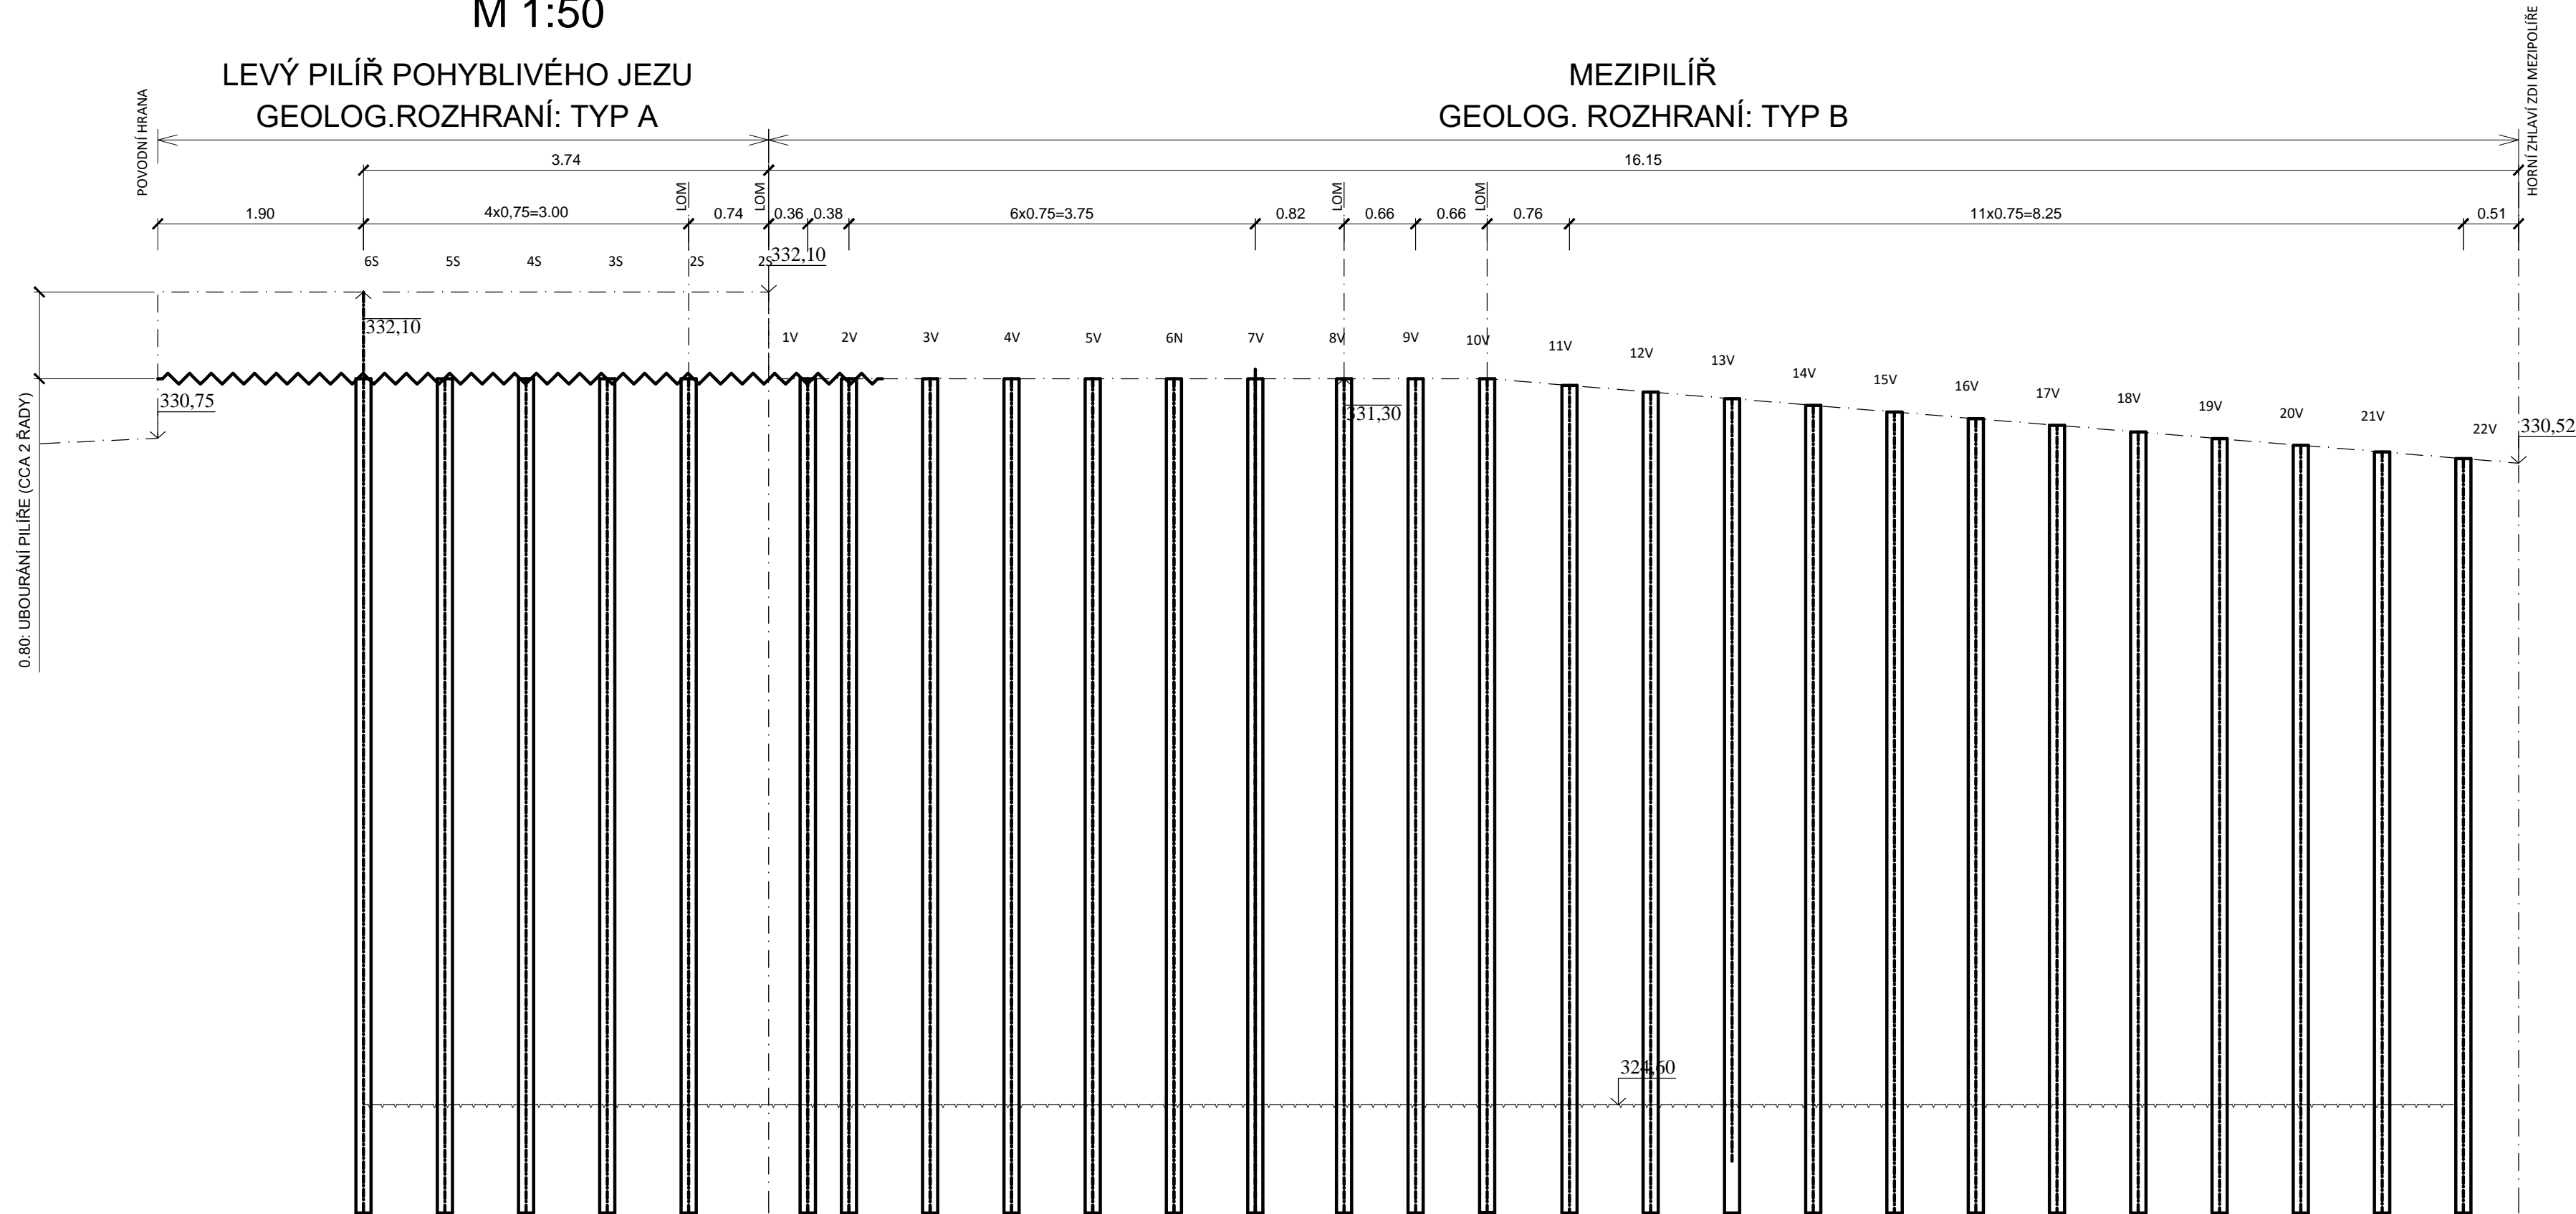


| VRTY POVODNÍ ŘADA | | |
|-------------------|------|---|
| 6S | 7.70 | A |
| 5S | 7.70 | A |
| 4S | 7.70 | A |
| 3S | 7.70 | A |
| 2S | 7.70 | A |
| 1V | 7.70 | B |
| 2V | 7.70 | B |
| 3V | 7.70 | B |
| 4V | 7.70 | B |
| 5V | 7.70 | B |
| 6V | 7.70 | B |
| 7V | 7.70 | B |
| 8V | 7.70 | B |
| 9V | 7.70 | B |
| 10V | 7.70 | B |
| 11V | 7.64 | B |
| 12V | 7.58 | B |
| 13V | 7.52 | B |
| 14V | 7.46 | B |
| 15V | 7.39 | B |
| 16V | 7.33 | B |
| 17V | 7.27 | B |
| 18V | 7.21 | B |
| 19V | 7.14 | B |
| 20V | 7.09 | B |
| 21V | 7.03 | B |
| 22V | 6.96 | B |

Poznámky:

ZÁKRES DLE PŘEDPOKLÁDANÉHO PRŮBĚHU GEOLOGICKÉHO ROZHRANÍ

INŽENÝRSKOGEOLOGICKÝ PRŮZKUM NEBYL PROVEDENÝ

UKONČENÍ VRTNÝCH PRACÍ 1 M POD SKALNÍ PODLOŽÍ

| | | | | | |
|------------------------|---|------------------|---------------|--|---------------|
| VÝŠKOVÝ SYSTÉM: B.p.v. | | | | | |
| VYPRACOVAL | KRESLIL | ZODP. PROJEKTANT | KONTROLOVAL | <div>VODNÍ DÍLA - TBD</div> <div>VODNÍ DÍLA - TBD a.s. Hybemská 40, 110 00 Praha 1 Tel.: 221408111* Fax: 224212803 www.vdtbd.cz</div> | |
| ING. T. KLEMŠA | ING. T. KLEMŠA | ING. T. KLEMŠA | ING. D.RICHTR | | |
| INVESTOR | Povodí Ohře, státní podnik, Bezručova 4219, 430 03 Chomutov | | | | |
| MÍSTO STAVBY | Varnsdorf, řeka Mandava ř.km 4,140 (dle MŘ) | | | | |
| AKCE | Jez Varnsdorf - sanace průsaků ve středovém pilíři | | | PROJEKT Č. | ARCHIVNÍ Č. |
| | | | | P 2740 / 19 | 2019 / 027 |
| | | | | DATUM | STUPEŇ |
| | | | | 02 / 2019 | DSP, DPS |
| OBSAH | SO 01: Sanace mezpilíře VRTY POVODNÍ ŘADA | | | FORMÁT | |
| | | | | 3 x A4 | |
| | | | | MÉRITKO | ČÍSLO PŘÍLOHY |
| | | | | 1:50 | SO01 D.2.3 |