

CELKOVÝ SITUAČNÍ VÝKRES  
M 1 : 250

Legenda



geodetické zaměření



618 katastr nemovitostí




osa toku



linie stavby



5 příčné profily

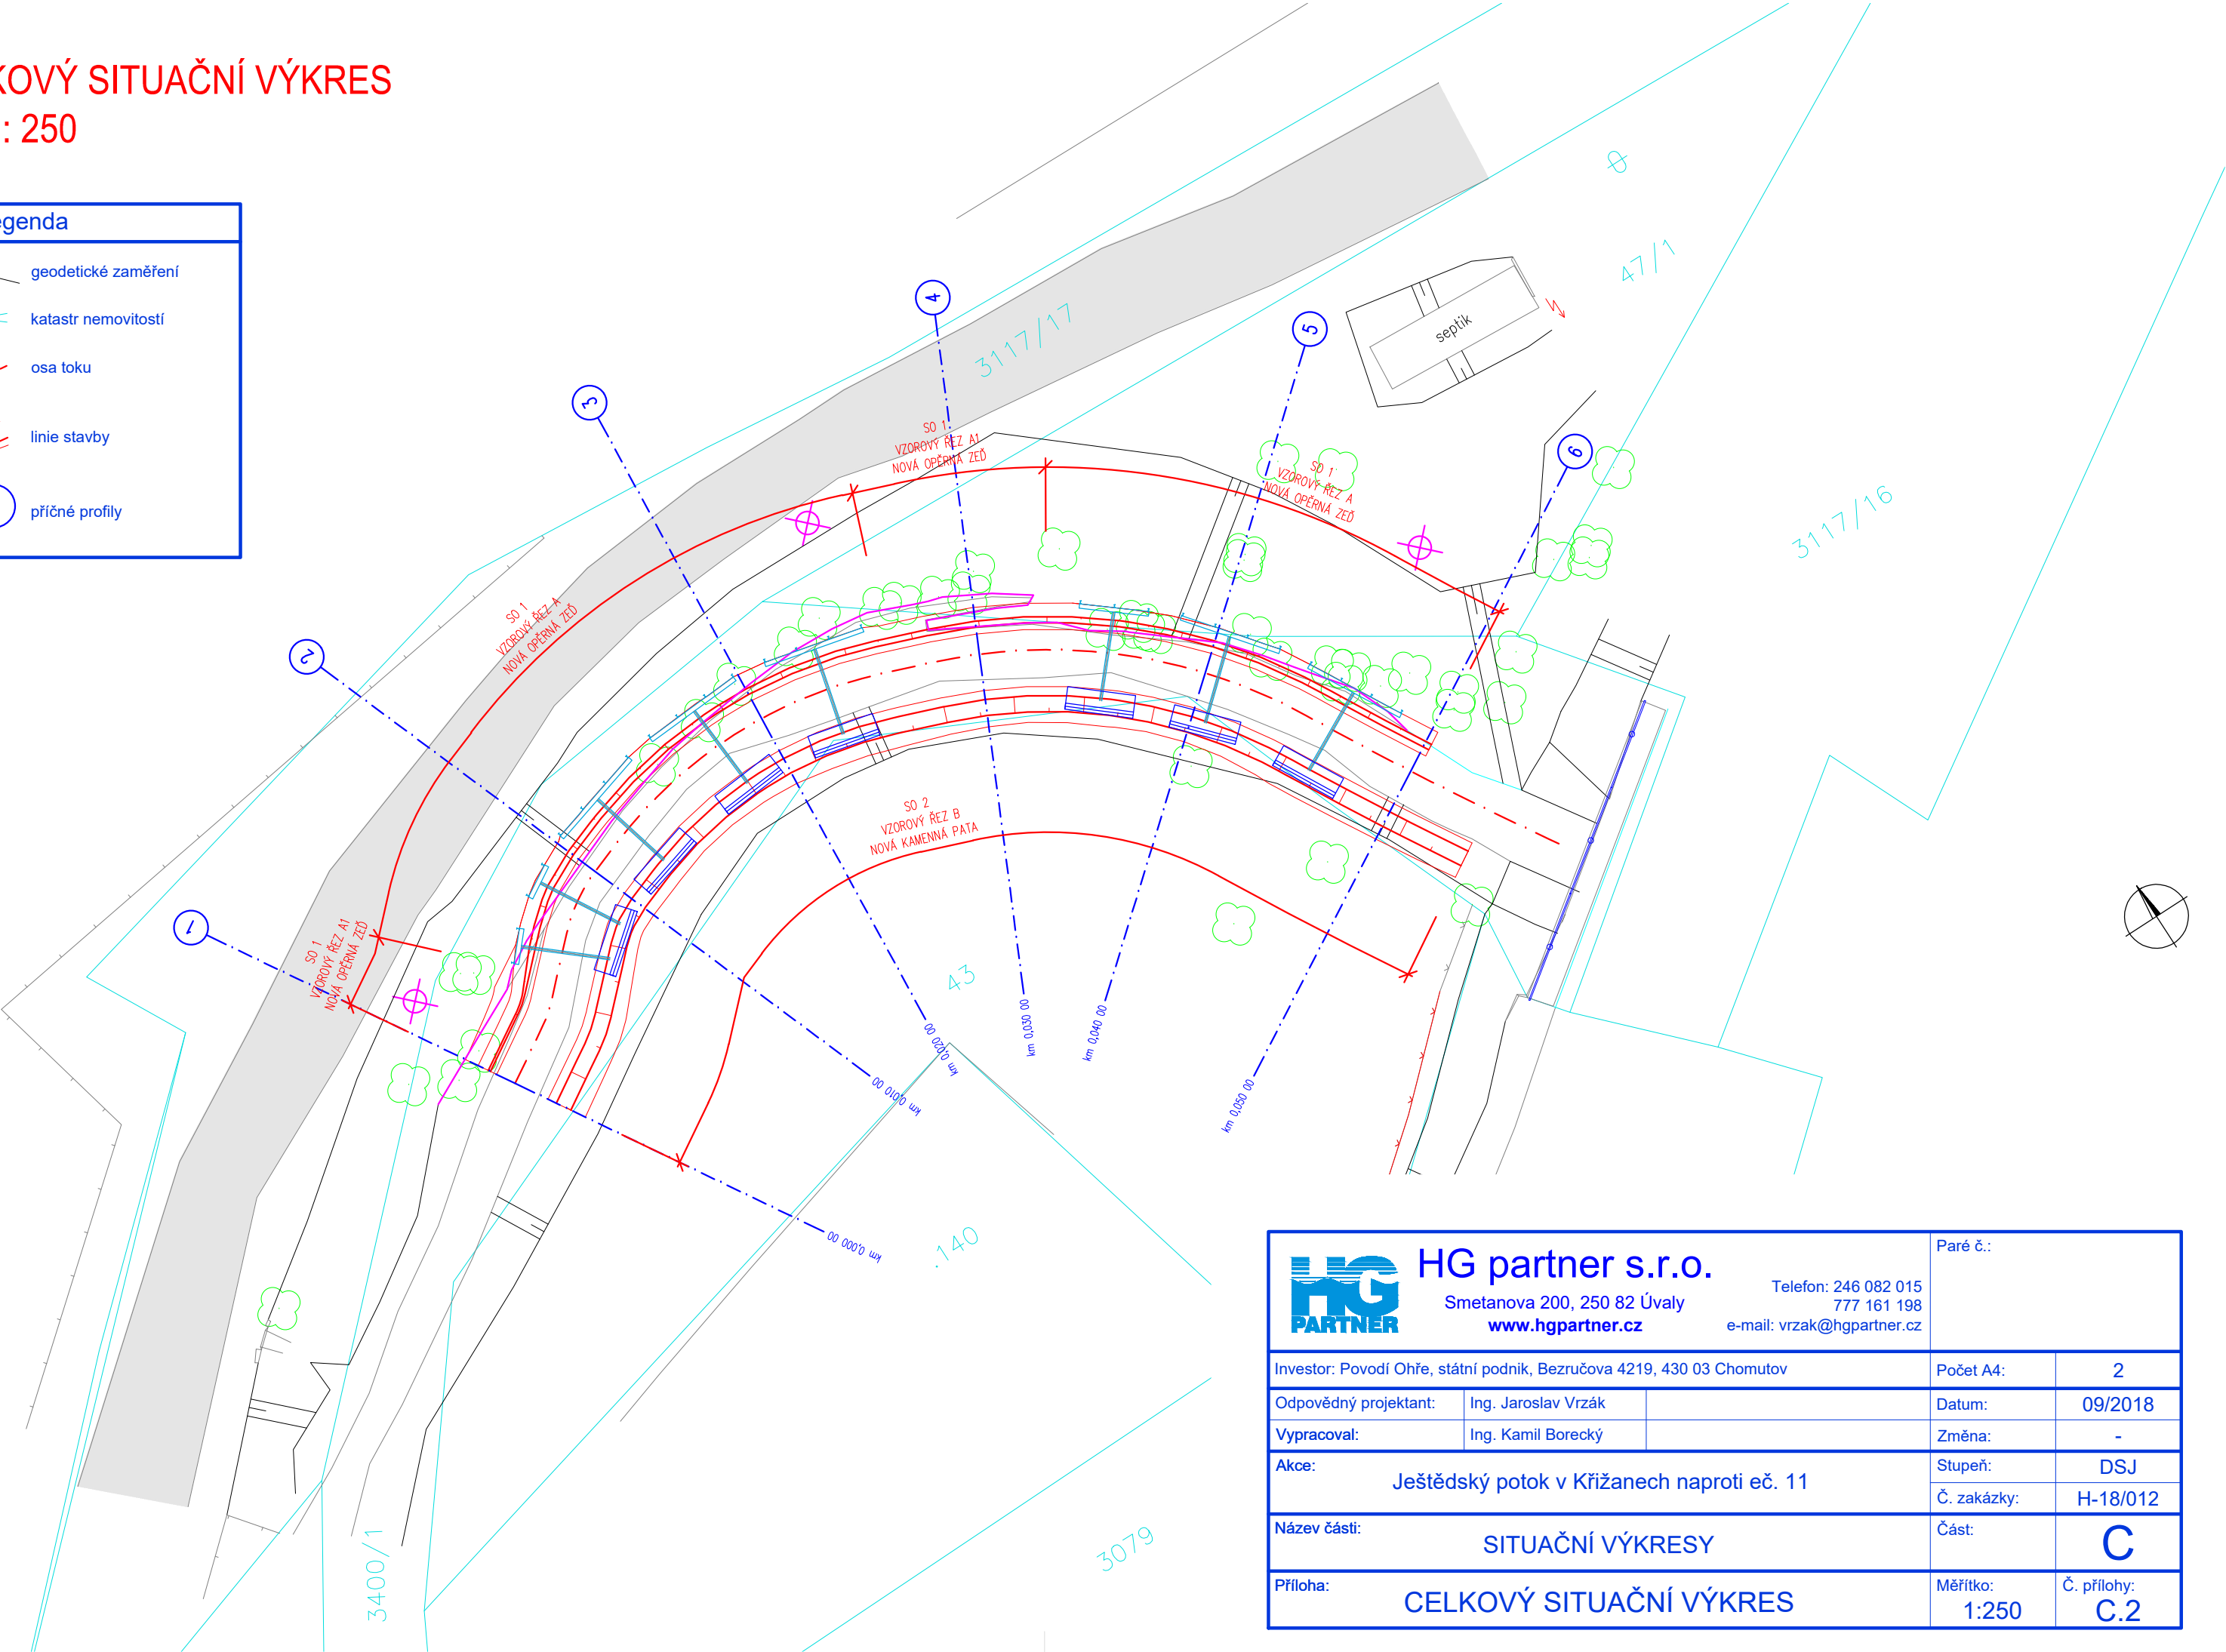

<div><div></div><div><div>HG partner s.r.o.</div><div>Smetanova 200, 250 82 Úvaly</div><div>www.hgpartner.cz</div></div></div>			Paré č.:	
Investor: Povodí Ohře, státní podnik, Bezručova 4219, 430 03 Chomutov			Počet A4:	2
Odpovědný projektant:	Ing. Jaroslav Vrzák		Datum:	09/2018
Vypracoval:	Ing. Kamil Borecký		Změna:	-
Akce: Ještědský potok v Křižanech naproti eč. 11			Stupeň:	DSJ
Název části: SITUAČNÍ VÝKRESY			Č. zakázky:	H-18/012
Příloha: CELKOVÝ SITUAČNÍ VÝKRES			Část: C	
			Měřítko: 1:250	Č. přílohy: C.2