


JEŠTĚDSKÝ POTOK V KŘIŽANECH M 1 : 100

Katastrální území

KŘIŽAN

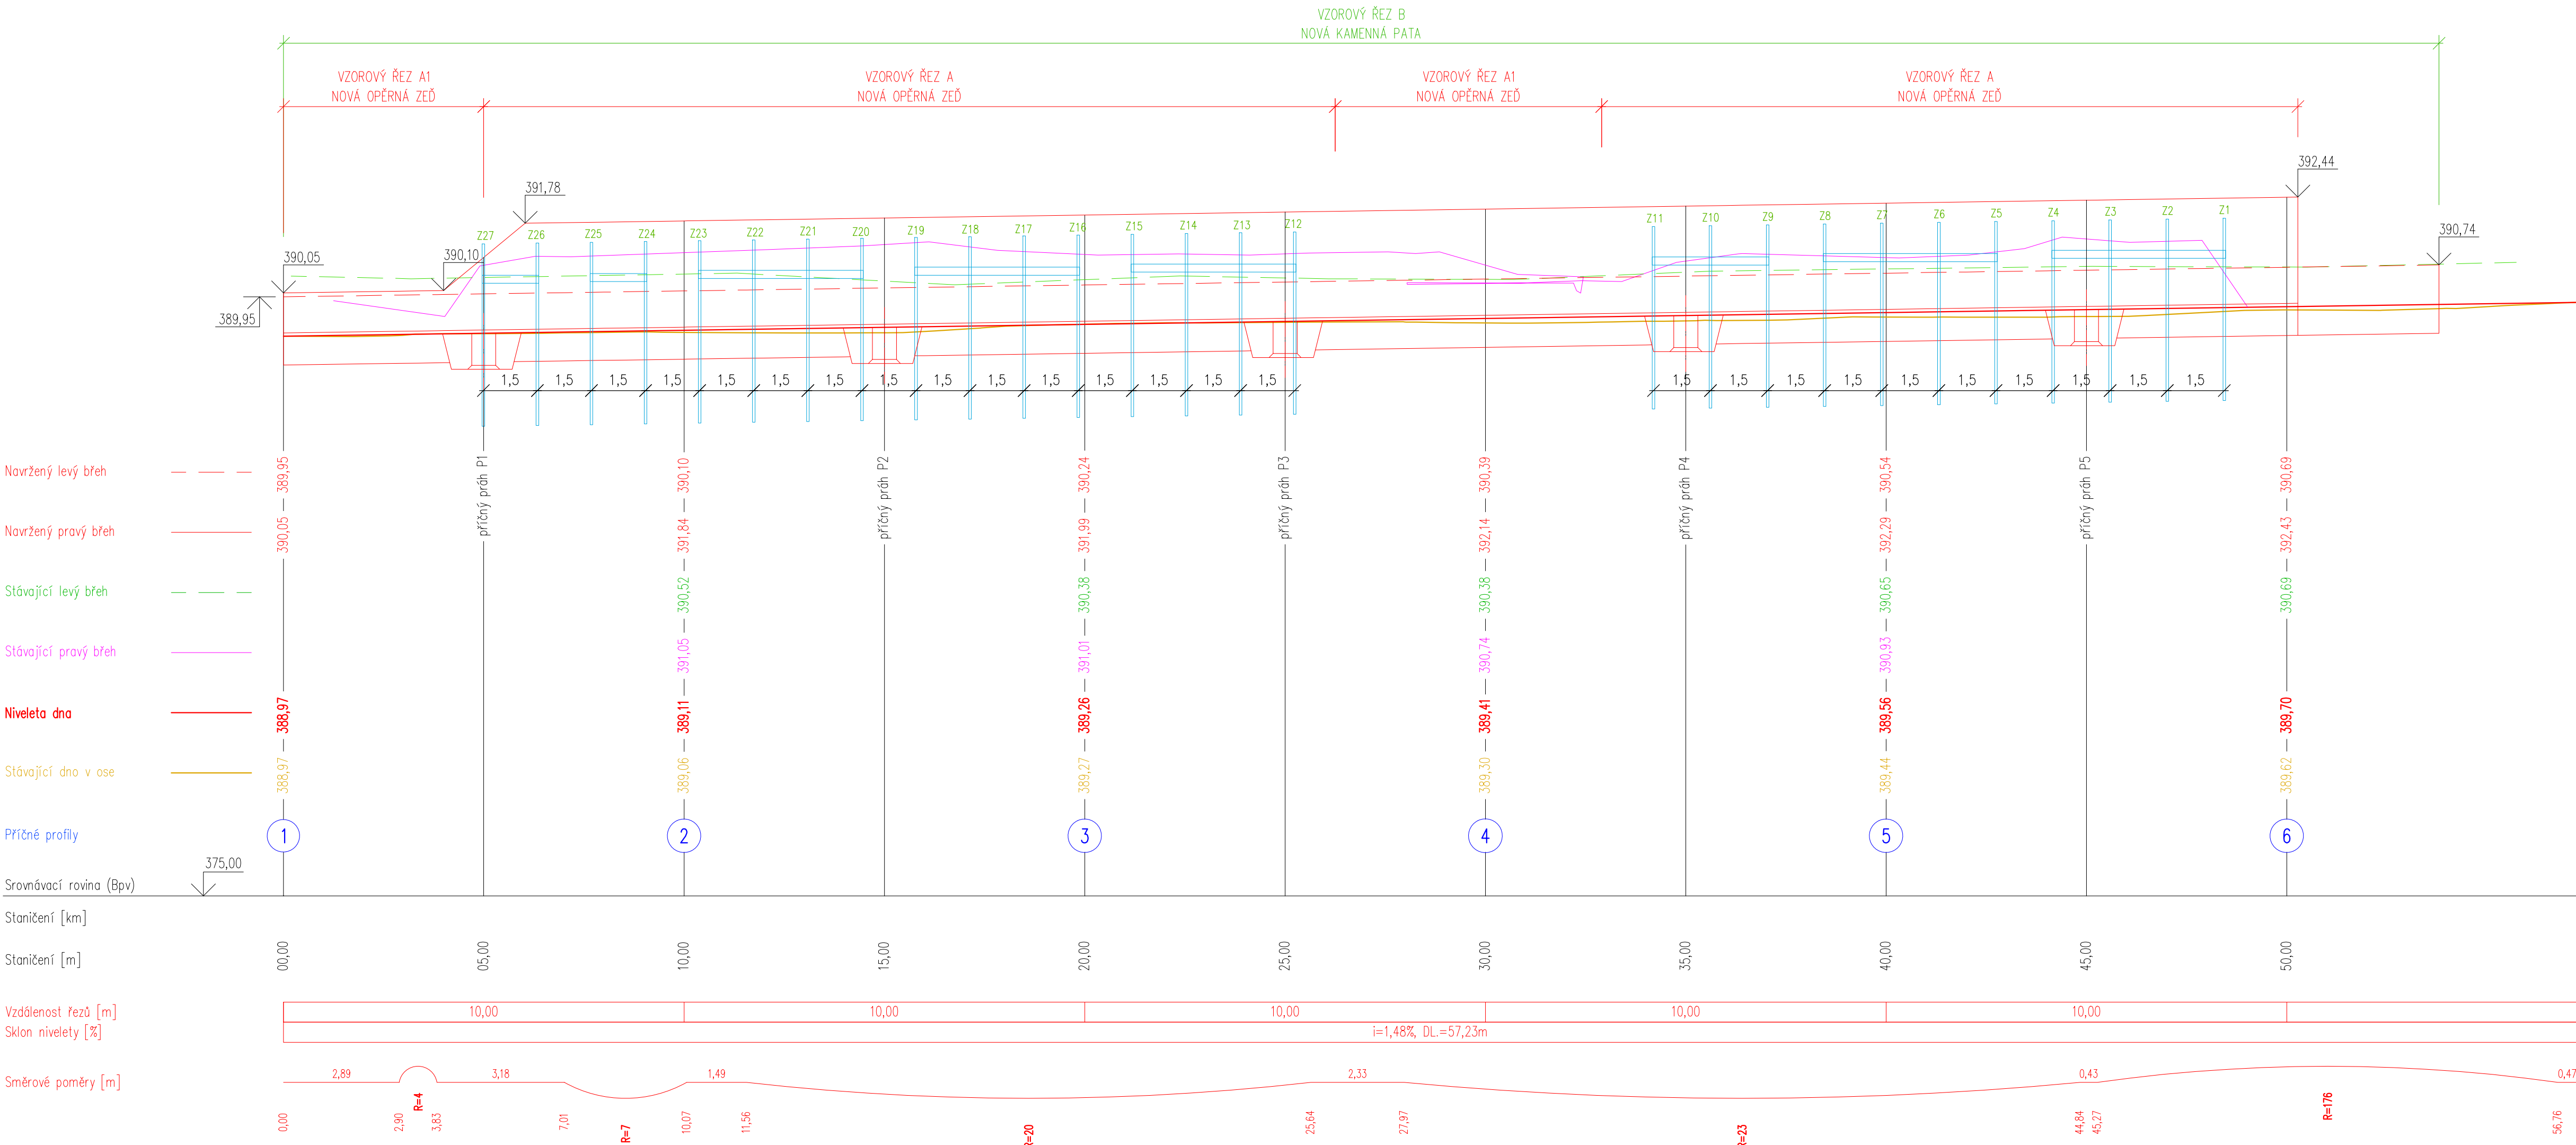

 HG partner s.r.o. Smetanova 200, 250 82 Úvaly www.hgpartner.cz		Telefon: 246 082 015 777 161 198 e-mail: vrzak@hgpartner.cz	Paré č.:
Investor: Povodí Ohře, státní podnik, Bezručova 4219, 430 03 Chomutov			Počet A4: 8
Odpovědný projektant: Ing. Jaroslav Vrzák	Datum: 09/2018		Č. zakázky: H-18/012
Vypracoval: Ing. Kamil Borecký	Změna: -		
Akce: Ještědský potok v Křižanech naproti eč. 11			Stupeň: DSJ
Název části: DOKUMENTACE OBJEKTŮ			Část: D
Příloha: PODÉLNÝ PROFIL			Měřítka: 1:100 Č. přílohy: D 3